
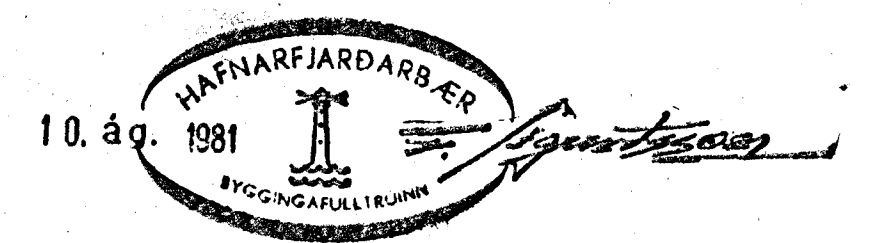


GRUNNMYND
M. 1:50

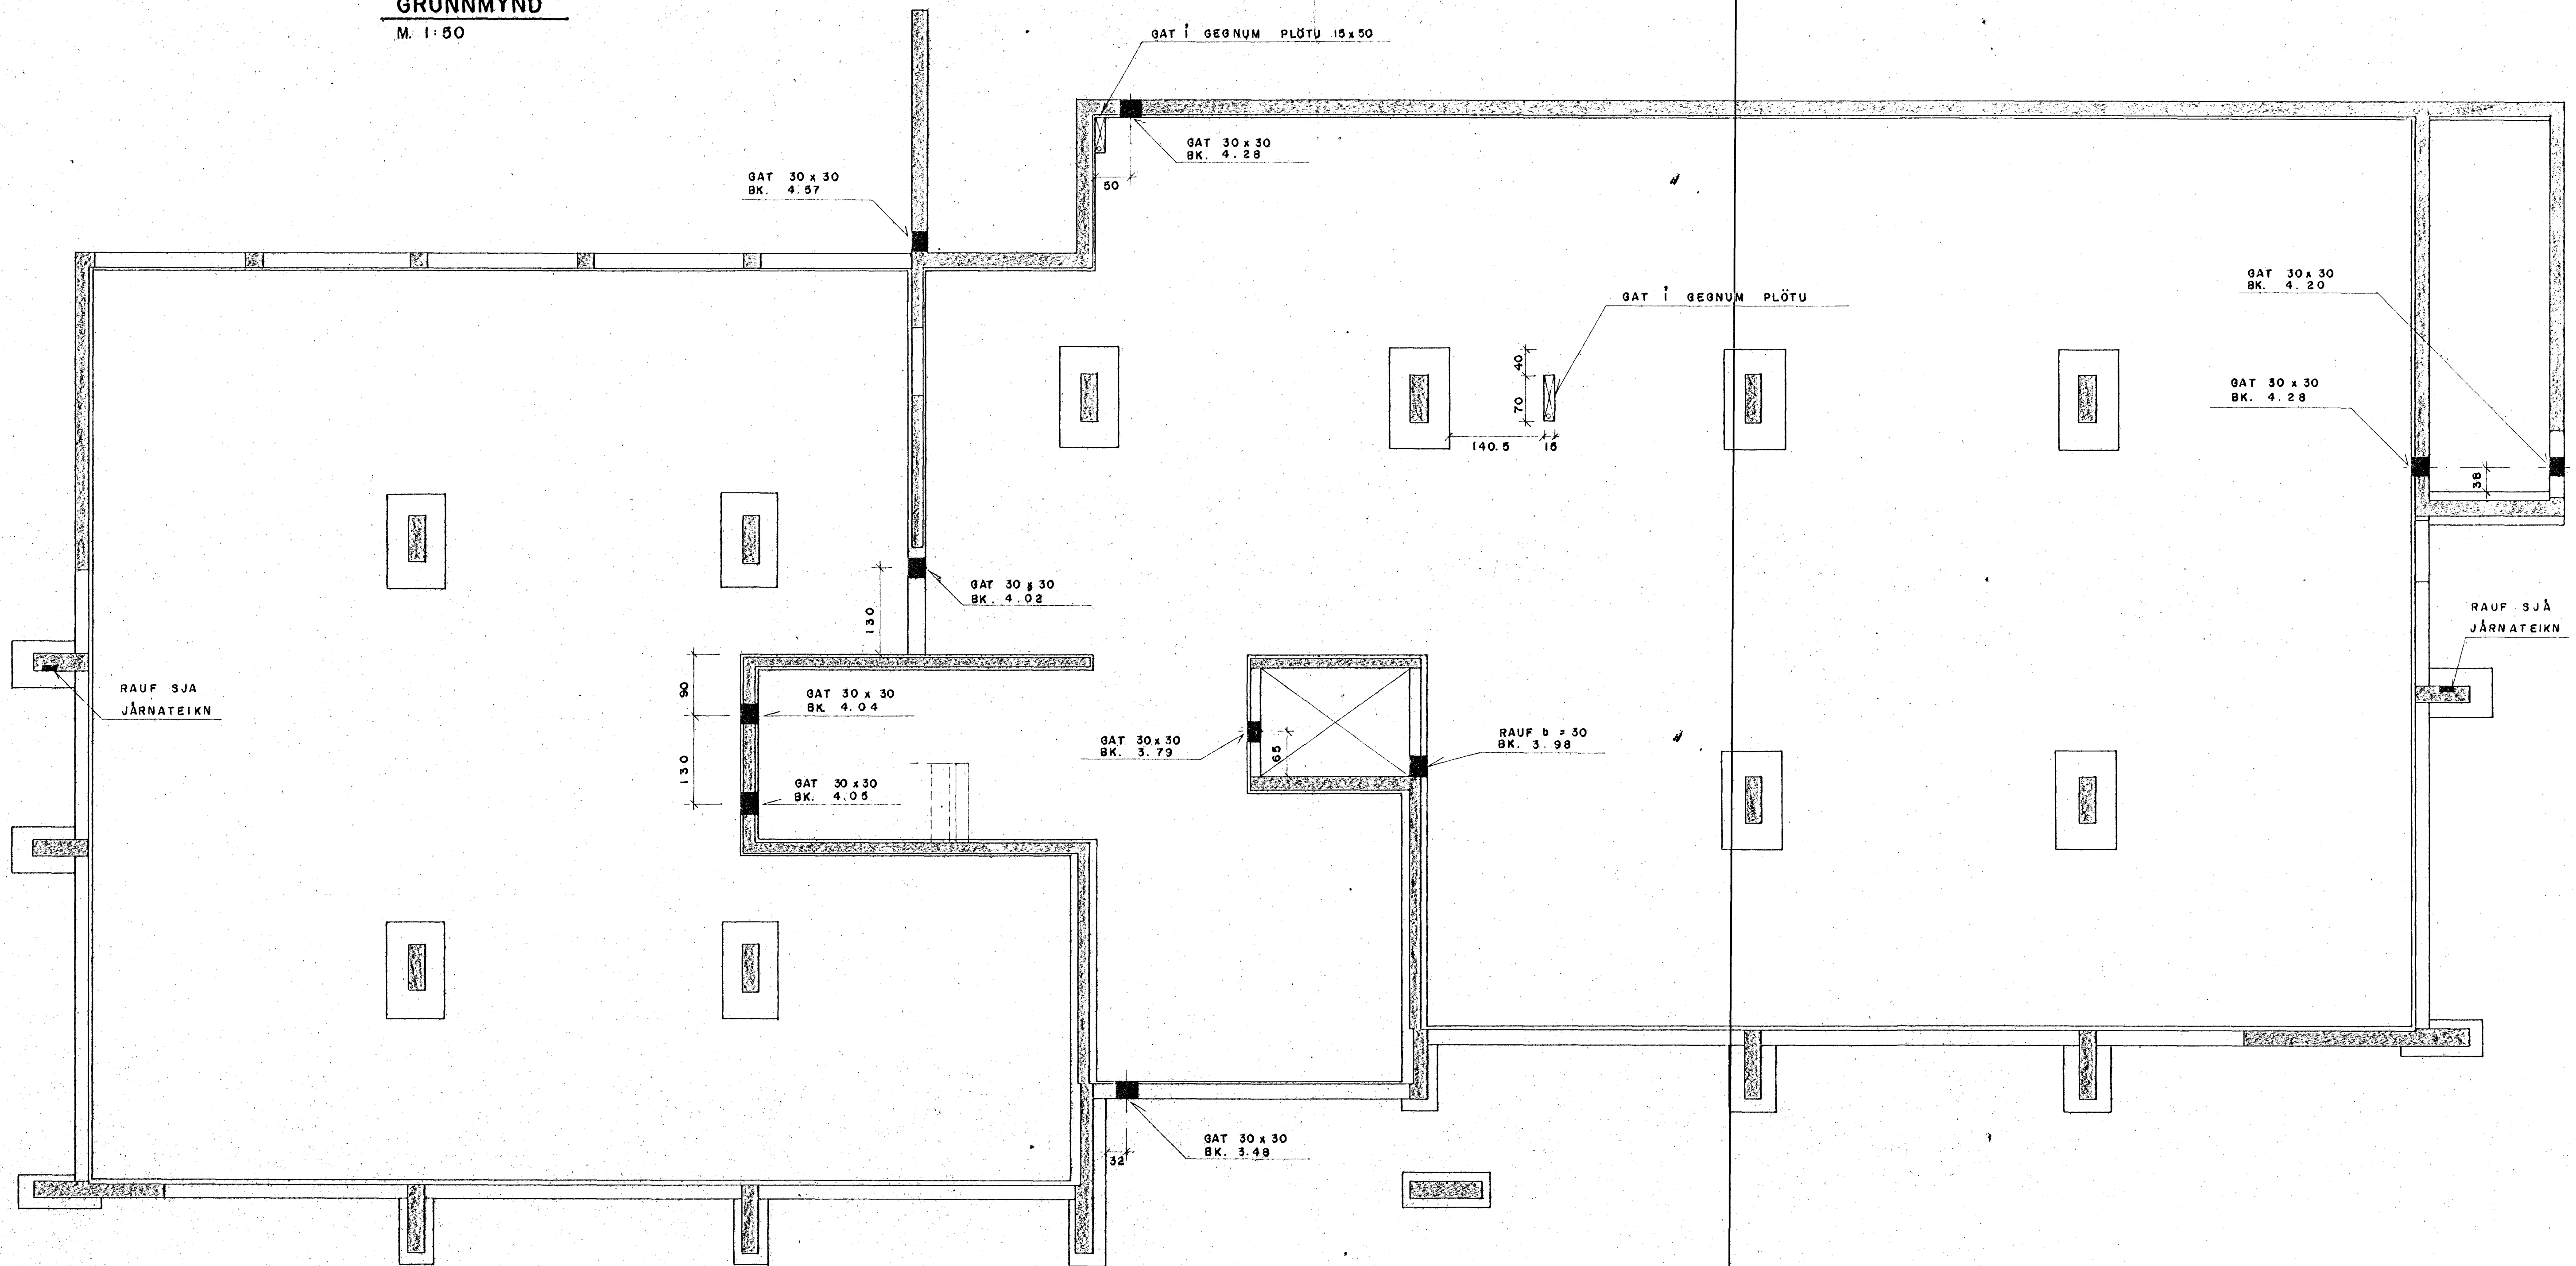

ALMENNA VERKFRÆÐISTOFAN H.F.
SKATTSTOFA REYKJANESUMDEMIS
SUÐURGATA 14, HAFNARFIRÐI

Sími 3-85-90

REYKJAVÍK GRUNNMYND
FRÆNNISLAGNIR
GÖT OG RAUFAR Í UNDIRSTÖÐUM -
OG GÖLFPLÖTU. I. HÆÐAR.

M. Hannad *Jes* Teiknað *H* Samp. *B* Nr. 701 V 02