


SÉRMYND AF MÆLAGRIND.

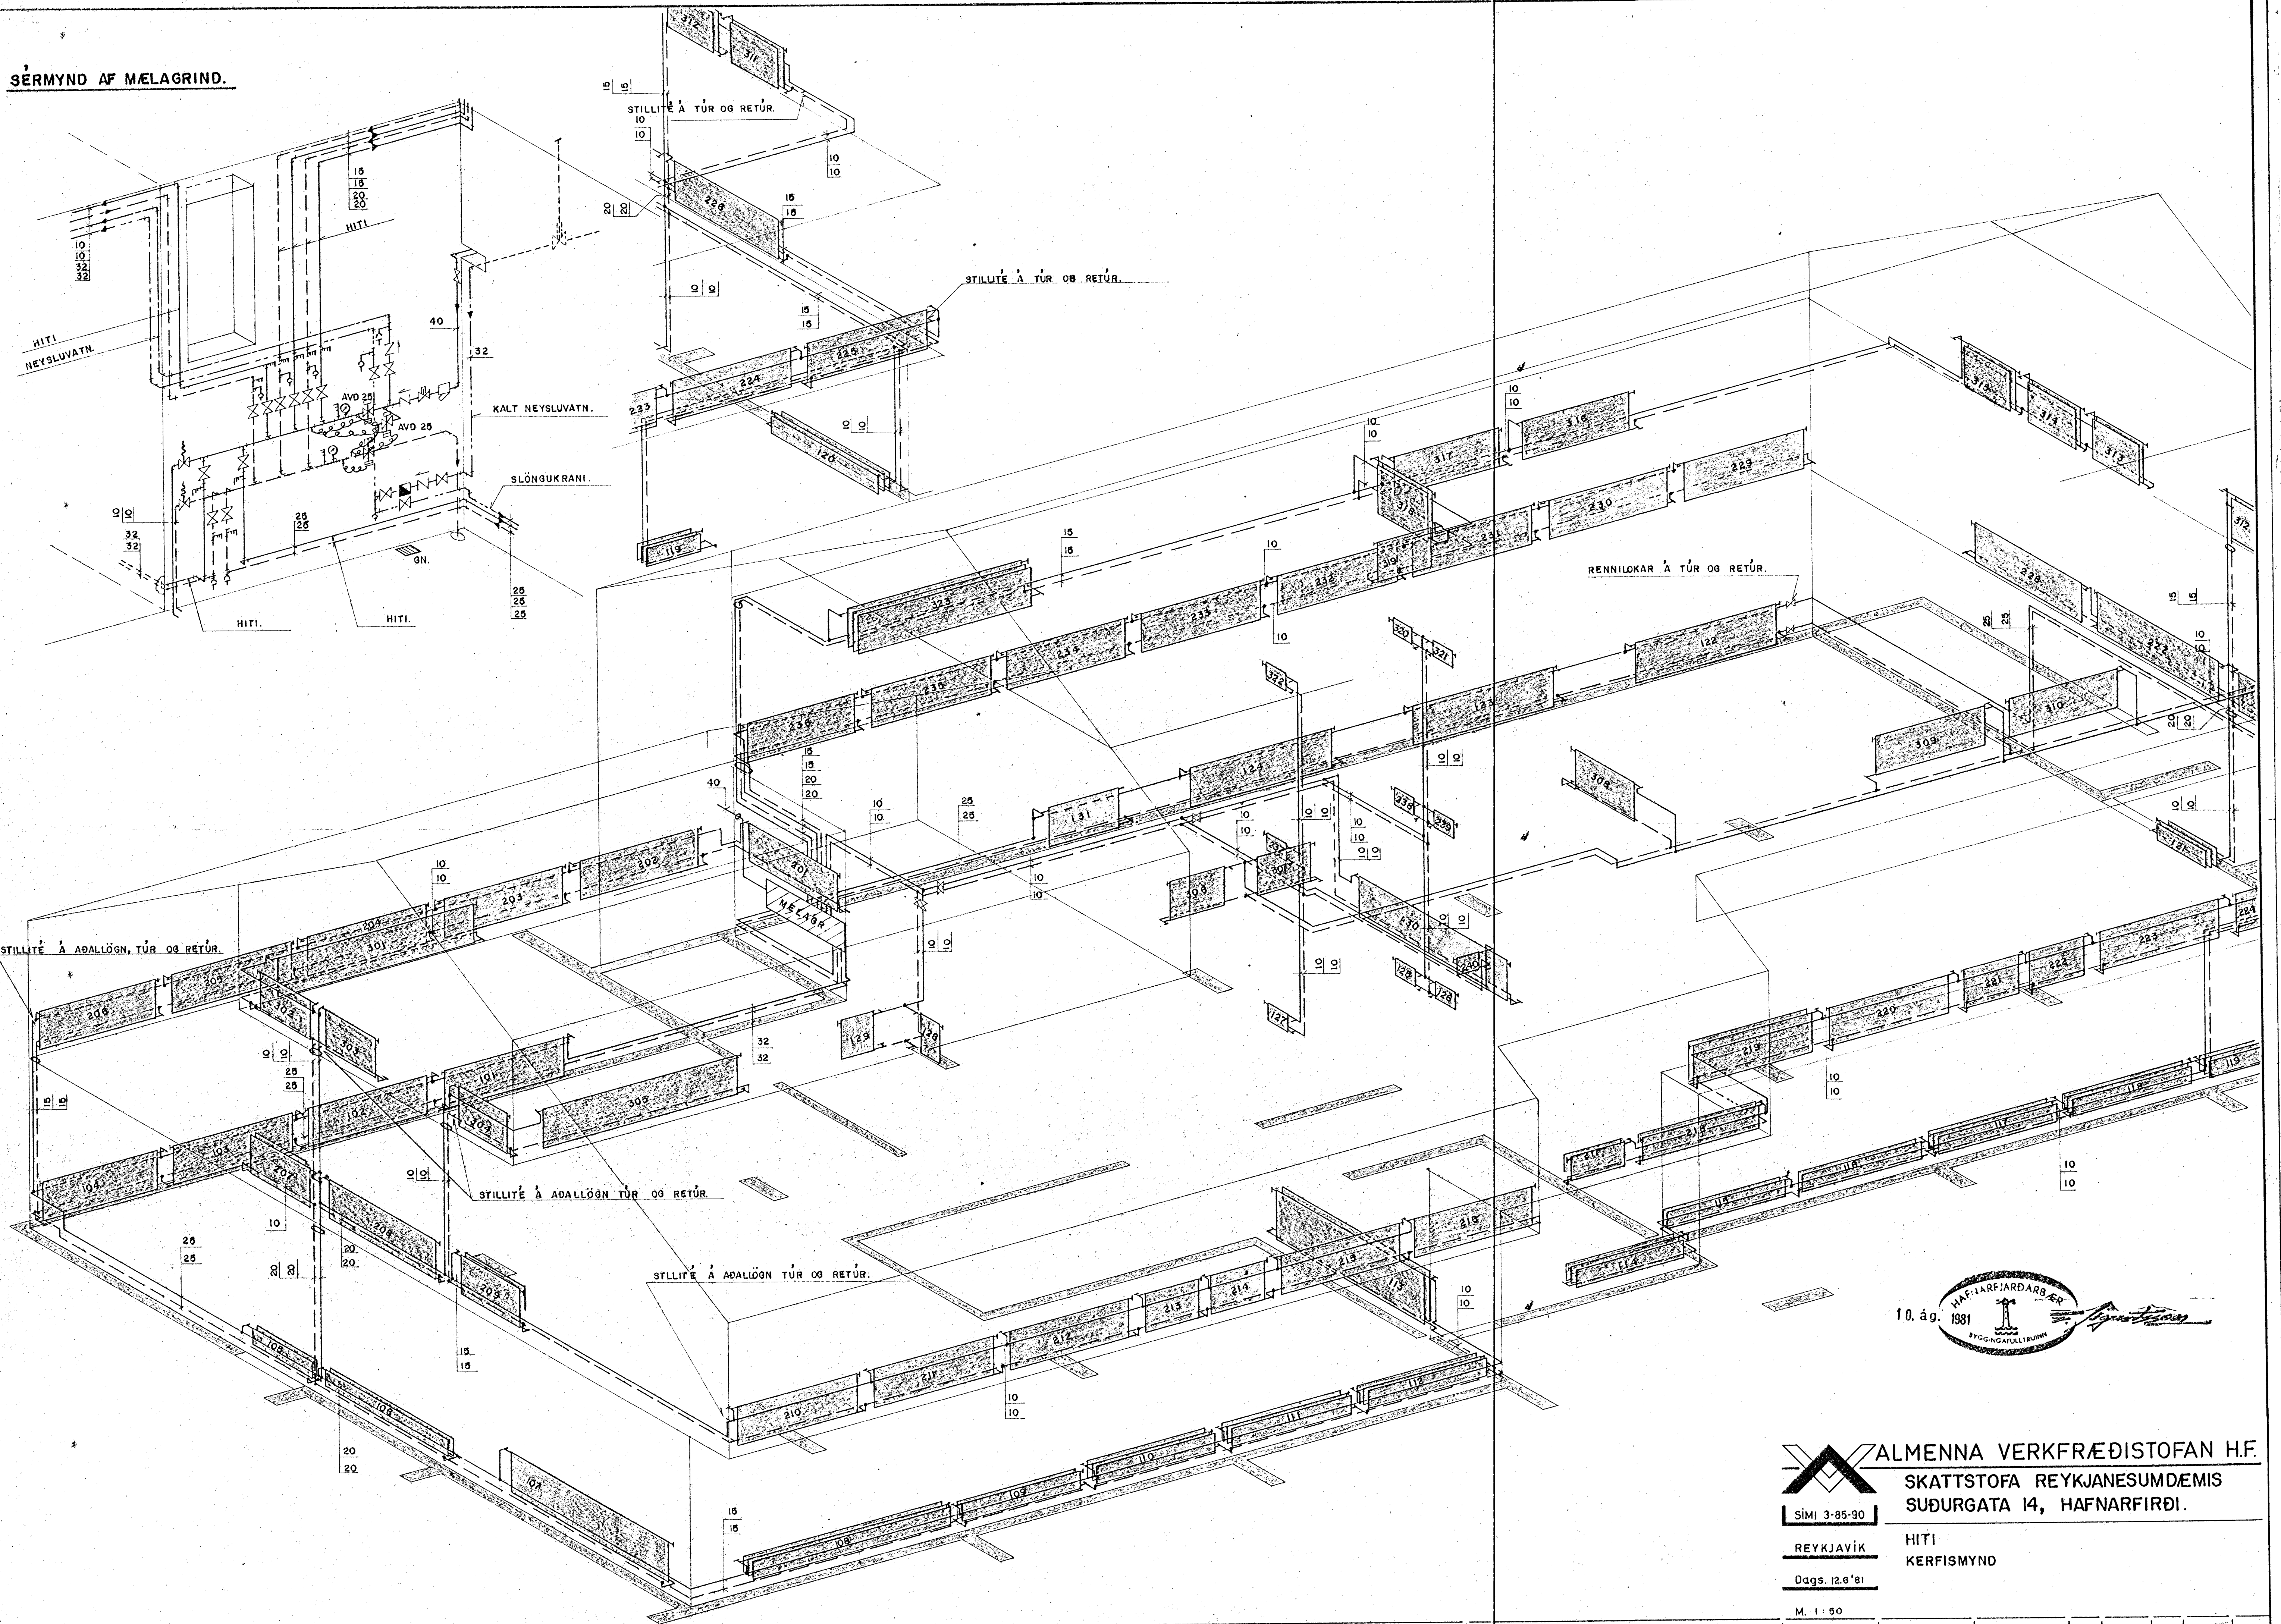

10. ág. 1981

ALMENNA VERKFRÆÐISTOFAN H.F.
 SKATTSTOFA REYKJANESUMDEMIS
 SUÐURGATA 14, HAFNARFIRÐI.

SÍMI 3-85-90
 REYKJAVÍK
 Dags. 12.6'81

HITI
 KERFISMYND

M. 1 : 50
 Hannað JRS. Teiknað 7/8 Samþ. B Nr. 701 L 11'