


Skýrslit á fundi bygginga-
 ráðs nr. 183 81
 24/4 85
 BYGGINGARÁÐGAFINGUR
 HAFSÓLFARSTRAKA 1
 Reykjavík
 —————
 Skilið er samþykki
 heilbrigðisráðs Hafnarfjarðar
 Skilið er samþykki
 byggingaráðs Hafnarfjarðar

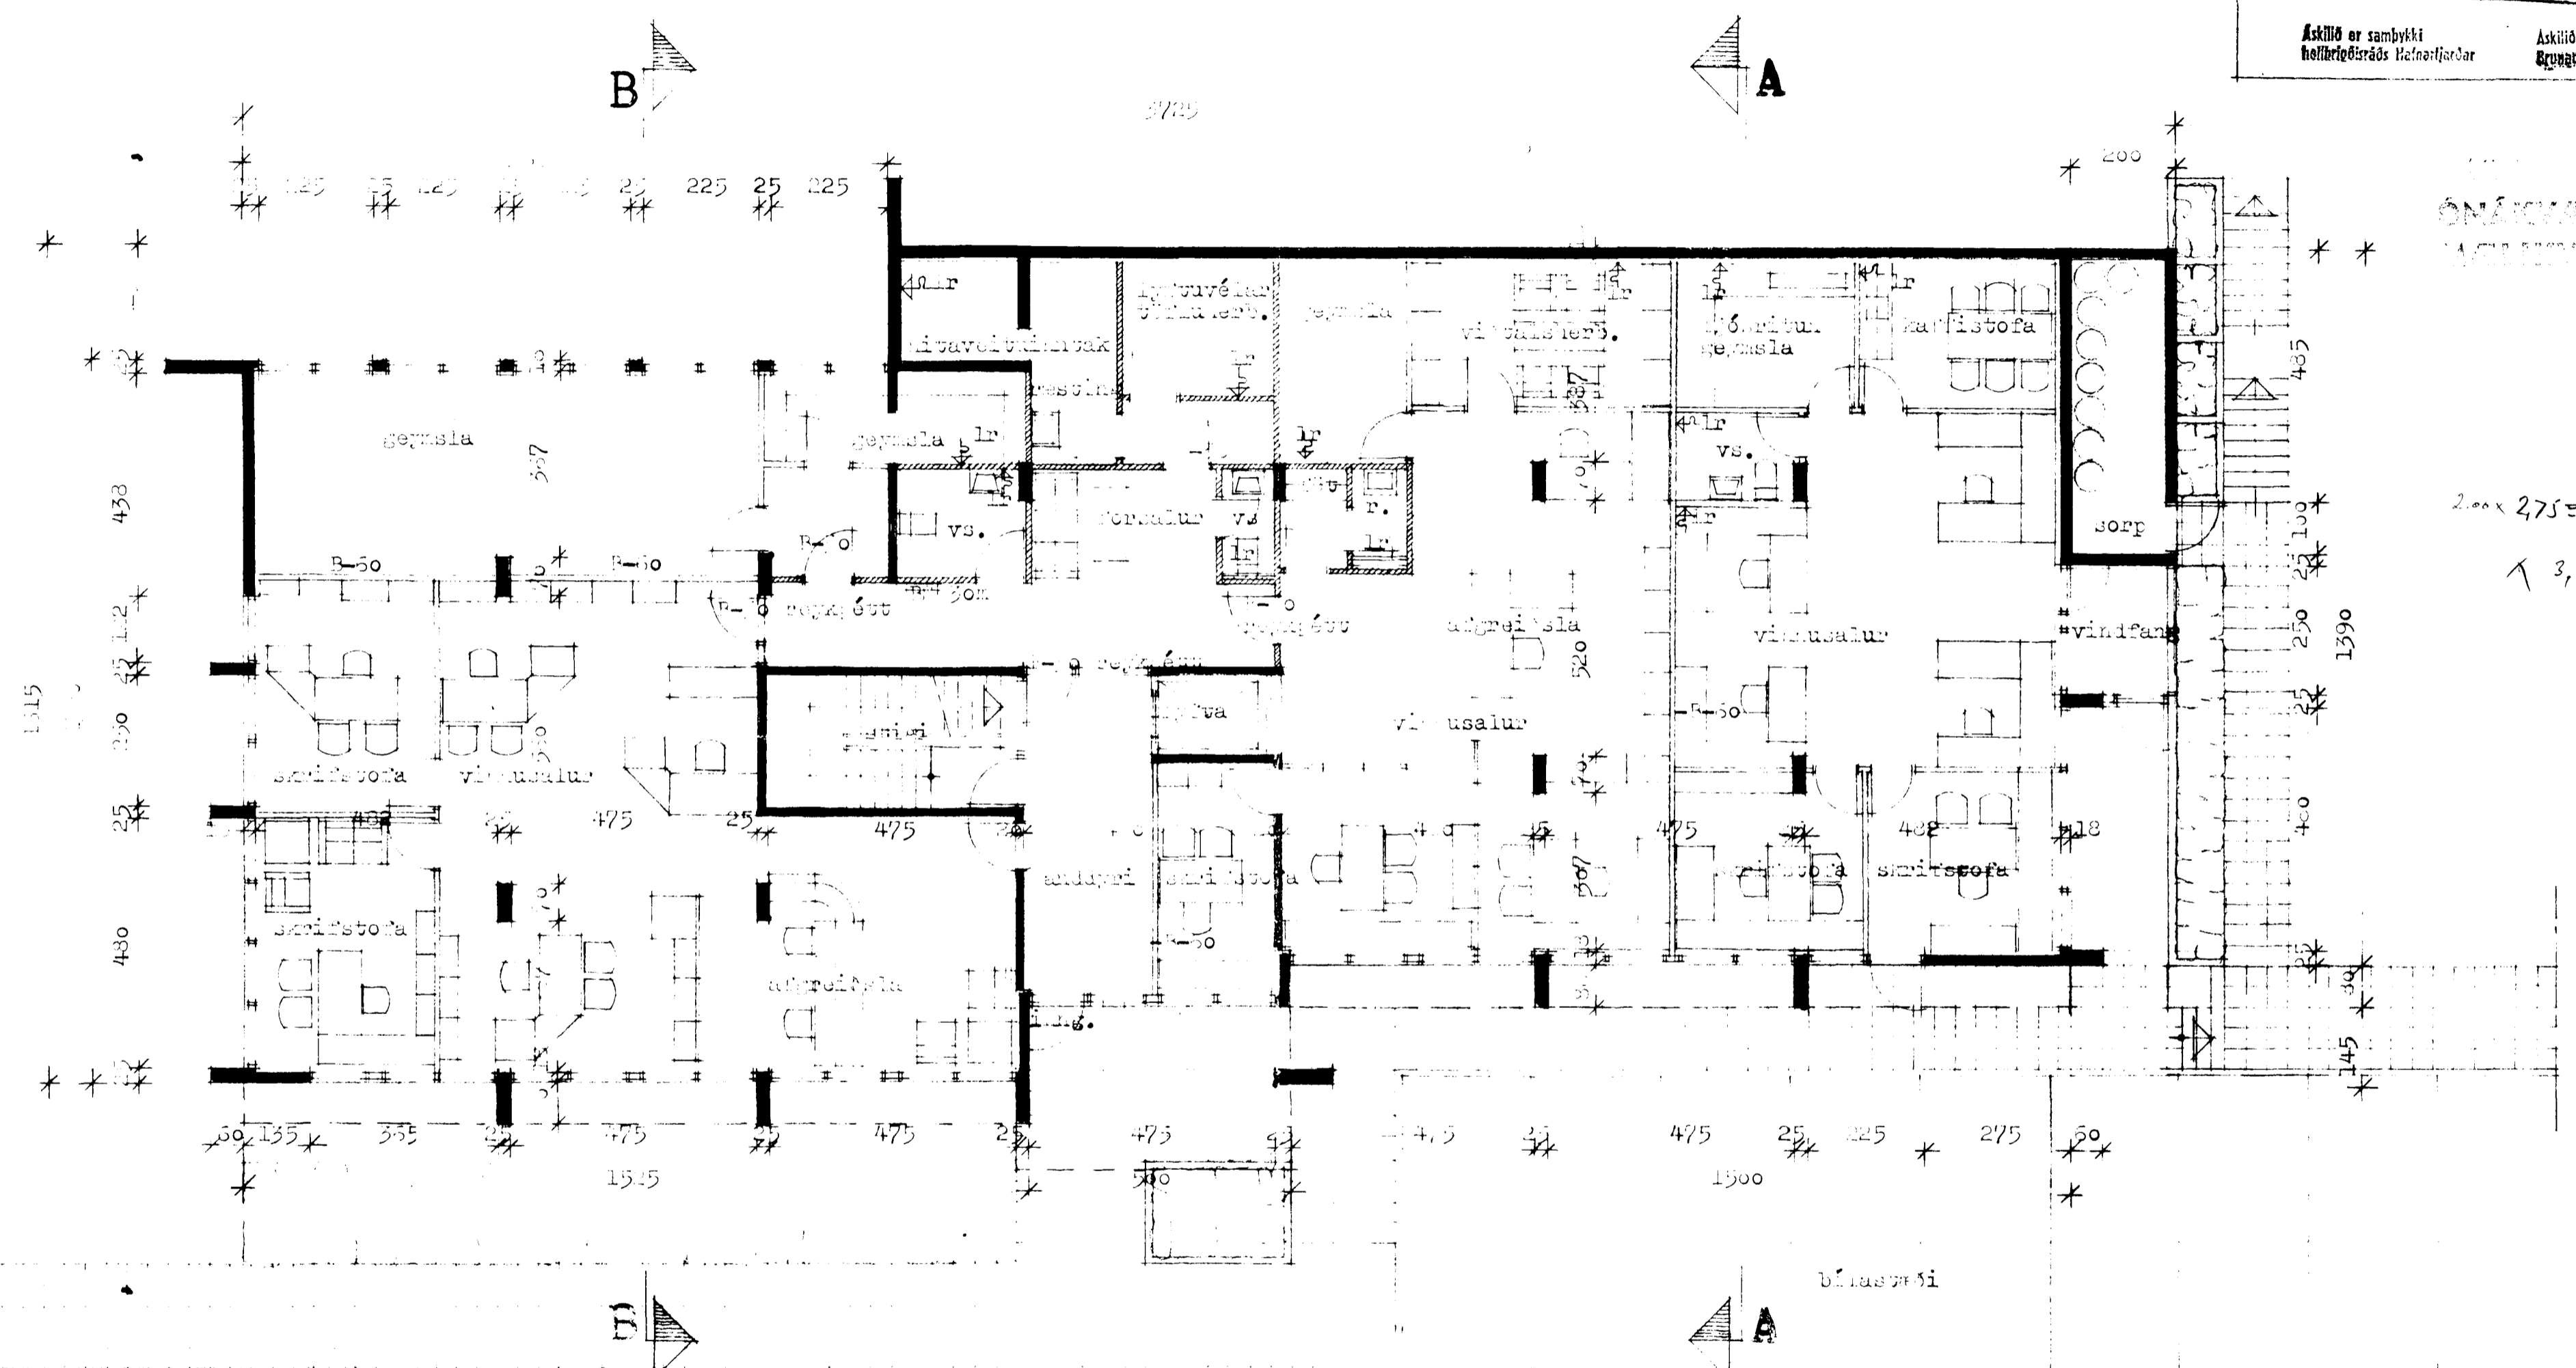

ÖNÁMUNUR
 HAFSÓLFARSTRAKA 1

$2,00 \times 2,75 = 5,5m^2$
 $\nearrow 3,0 = 17m^3$

grunnmynd l. hæðar

R = brunaslöng
 Hæðir vívandi í samráði við vinnuábyrgðarmann.
 1. jón á ríngarleiðir og neyðarlýsing í samráði
 við gr. 7.7. í Brunaráslareglugæð.

Busargata 14 Hf.
 Grunnmynd l. hæðar - breyting

Kvarði 1:100
 Dags. apríl 85
 Teikn. ása
 Yfirf.

STIKAN SF Ásmundur Harðarson arkitekt FAÍ
 Karl-Erik Rockson arkitekt FAÍ
 Ásmundur Harðarson
 Grensásvegi 8 • 108 Reykjavík • Sími 81630