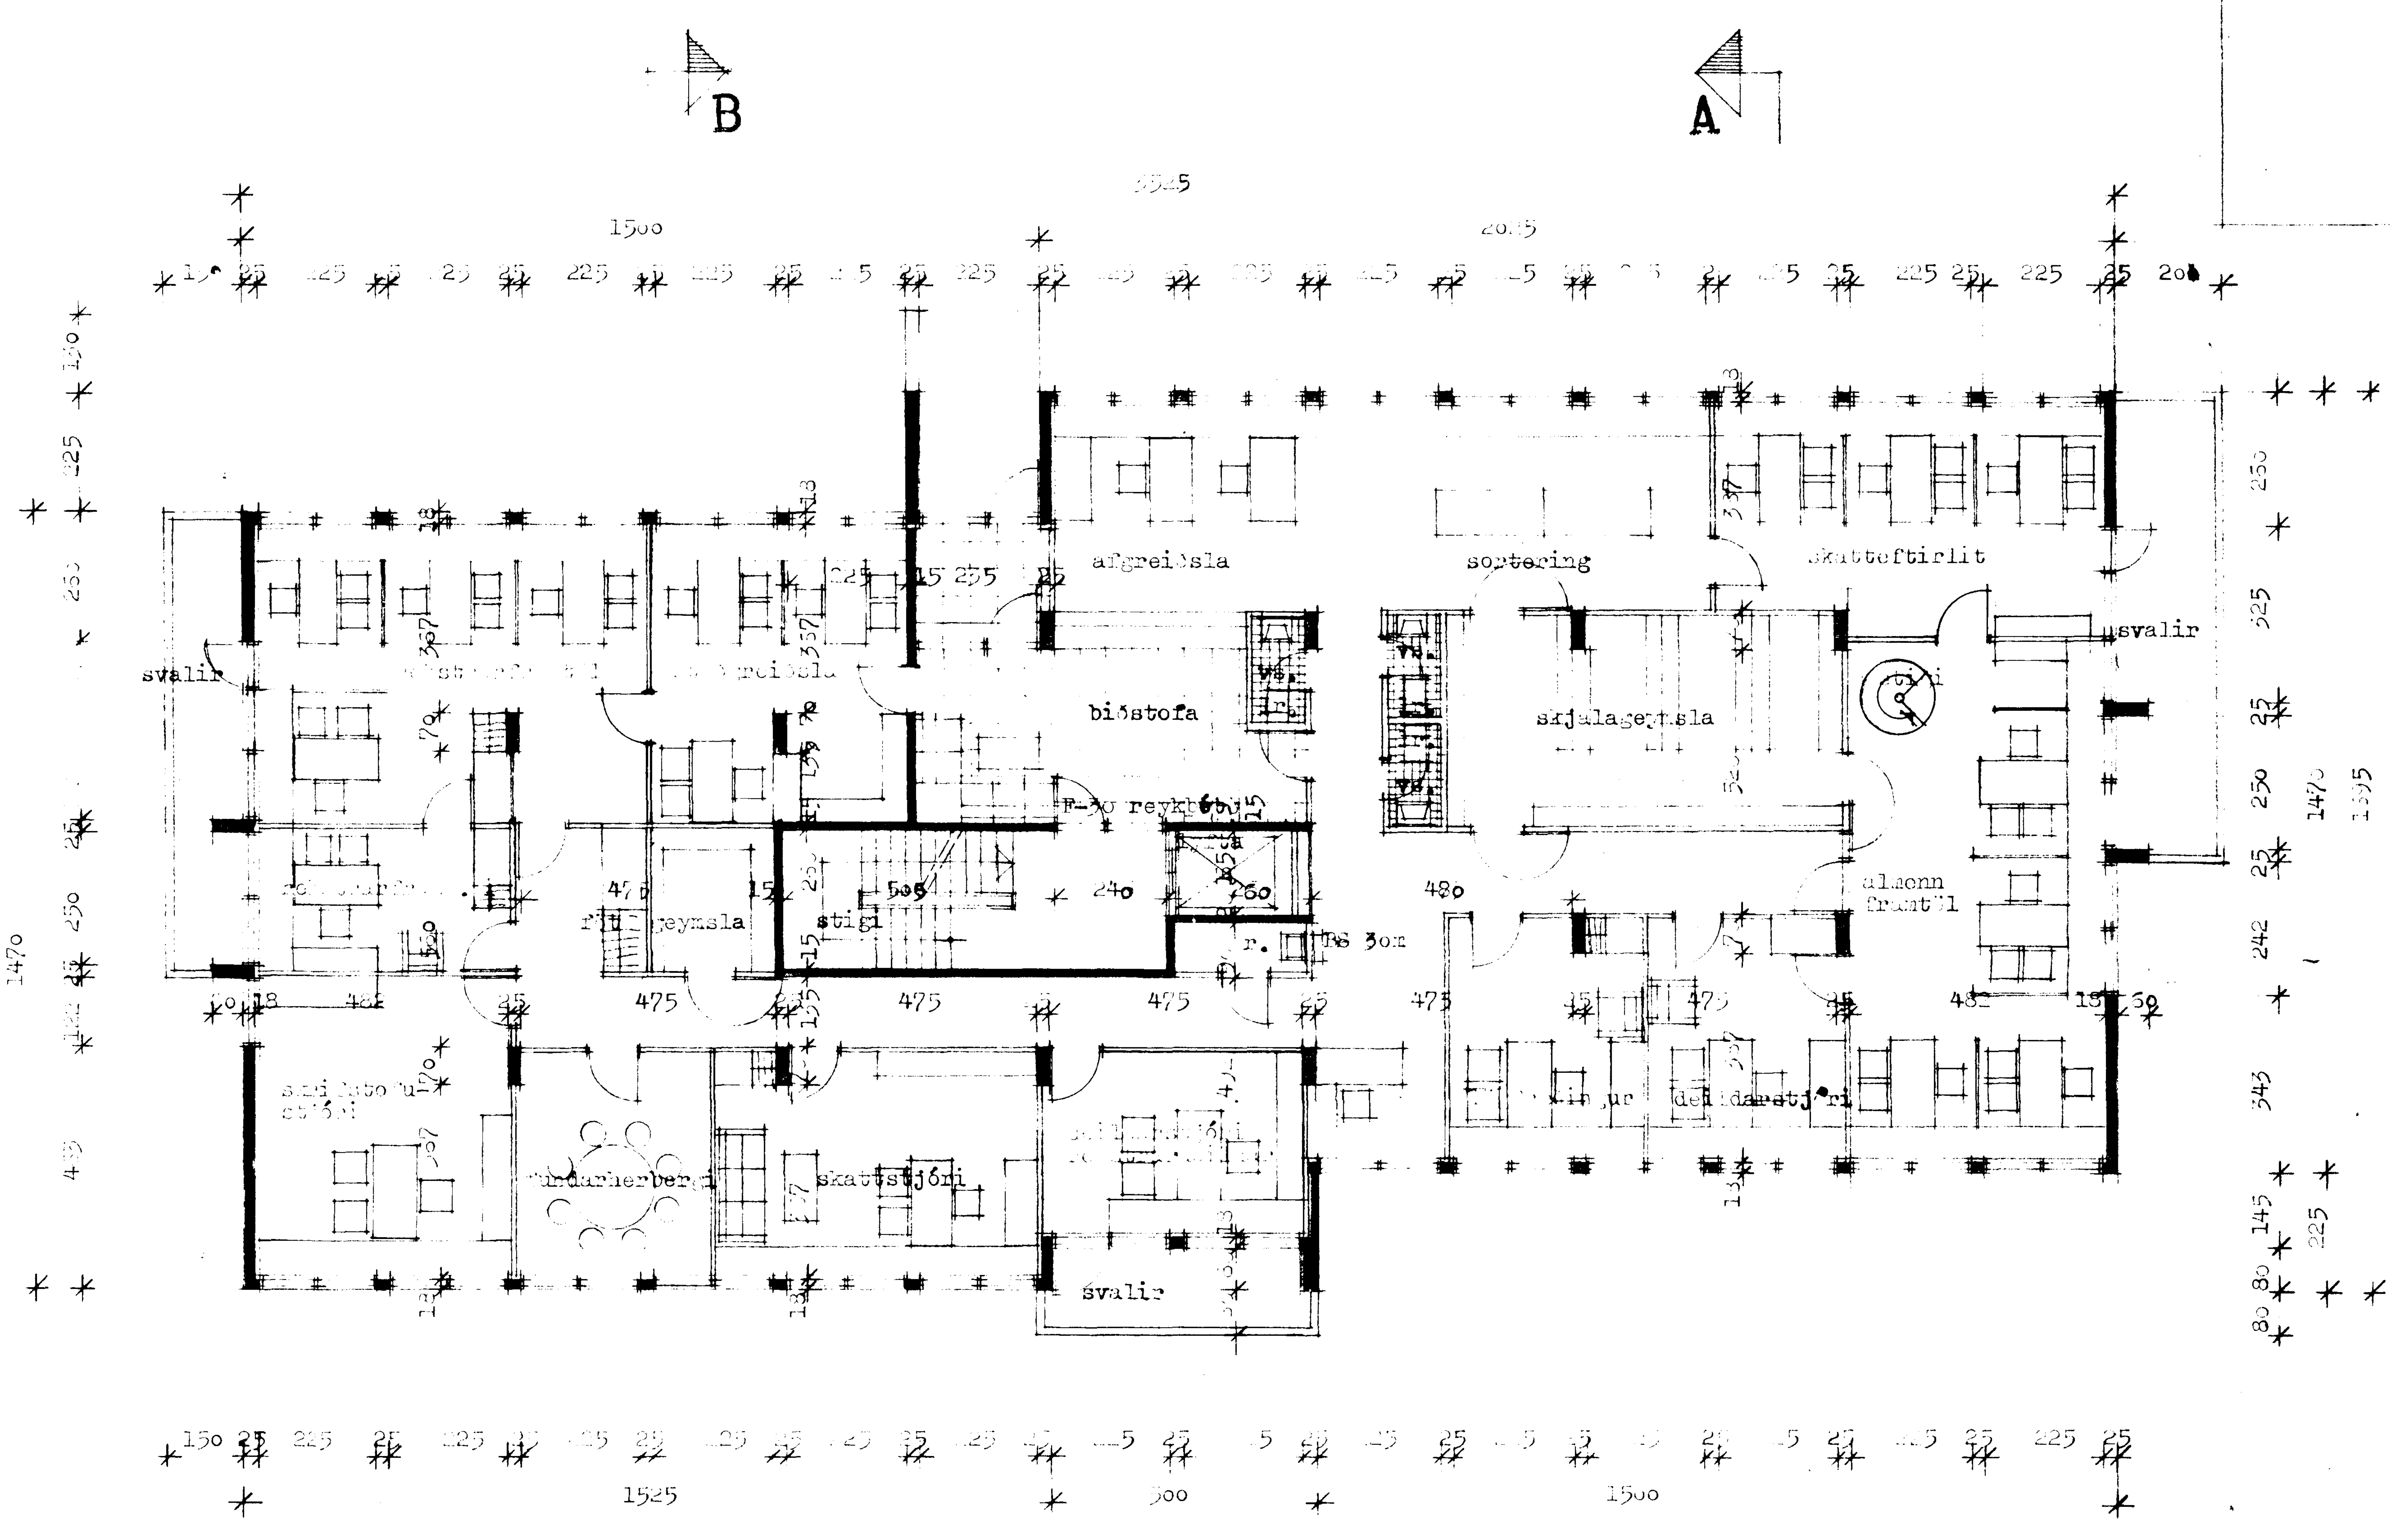

grunnmynd . hæðar

BS ● brunaslanga
Handslökkvitæki í samráði við slökkviliðsstjóra.
ÚT-ljós á rýmingarleyðir og neyðarlýsing í samræmi við gr. 7.7 í Brunamálareglugerð

br.nóv88

SAMÞYKKT 12/12 1988
~~SBR. BRÉF DAGS. 19~~

BRUNAMÁLASTOFNUN RÍKISINS

Grunnmynd . hæðar

Ásmundur Harðarson Karl-Erik Rocksén

Kvarði
Dags.
Teikn. ásm
Yfirf.

STIKAN SF Ásmundur Harðarson arkitekt FAÍ
Karl-Erik Rocksén arkitekt FAÍ

Grensásvegi 8 - 108 Reykjavík - Sími 81630

3