BRUNNUR MEÐ FALLPÍPU Ø1000 ST.
SJÁ SÉRMYND

Ø100 P. 10%

+0.41

+0.30

+0.30

Ø100 P. 37½

+0.30

FP

FP

320

406

430

0.00

320

350

+0.30

FP

Ø100 P. 37½

Ø100 P. 50%

200

200

Ø100 P. 122½

GN

Ø100 P 144½

+0.95

+0.66

GN

GN

GN

220

220

+0.80

Ø100 P. 20%

Ø100 P. 10%

+0.71

BR. Ø600 P
MEÐ VATNSLÁS
SJÁ BL. 201

+0.09

+0.07

BAKRENNSLI HITAVEITU Ø40 PEH

ENNTAK VÉLN Ø40 PEH

BR. Ø1000 ST

Ø150 ST
TENGIST GÖTULOKI

LÓÐIN FRÁ BREKKUGÖTU 18

BRUNNUR Ø1000 ST

HREINSILOK

FALLPÍPA

FESTING

BRUNNUR MEÐ FALLPÍPU

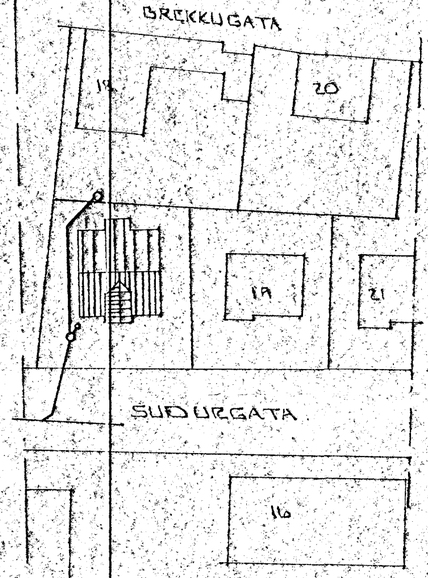

AFSTÖÐUMYND M 1:500

4 NOV 1988 HAFNARFJARÐARBÆR BYGGINGAFULLTRÚI

BR.NR.	DAGS	EÐLI BREYTINGAR	SIGN.

SUÐURGATA 17 HAFNARFIRÐI

GRUNNLAGNIR

MÆLIKV. 1:50

SIGURÐUR ÞORLEIFSSON TÆKNIFRÆÐINGUR F.T.F.I.

STRANDGÖTU 11 HAFNARFIRÐI SÍMI 54751

DAGS.	NÓV. 88
HANNAÐ	ÁJ
TEIKNAÐ	ÁJ
VERK NR.	8838
BLAÐ NR.	2.02