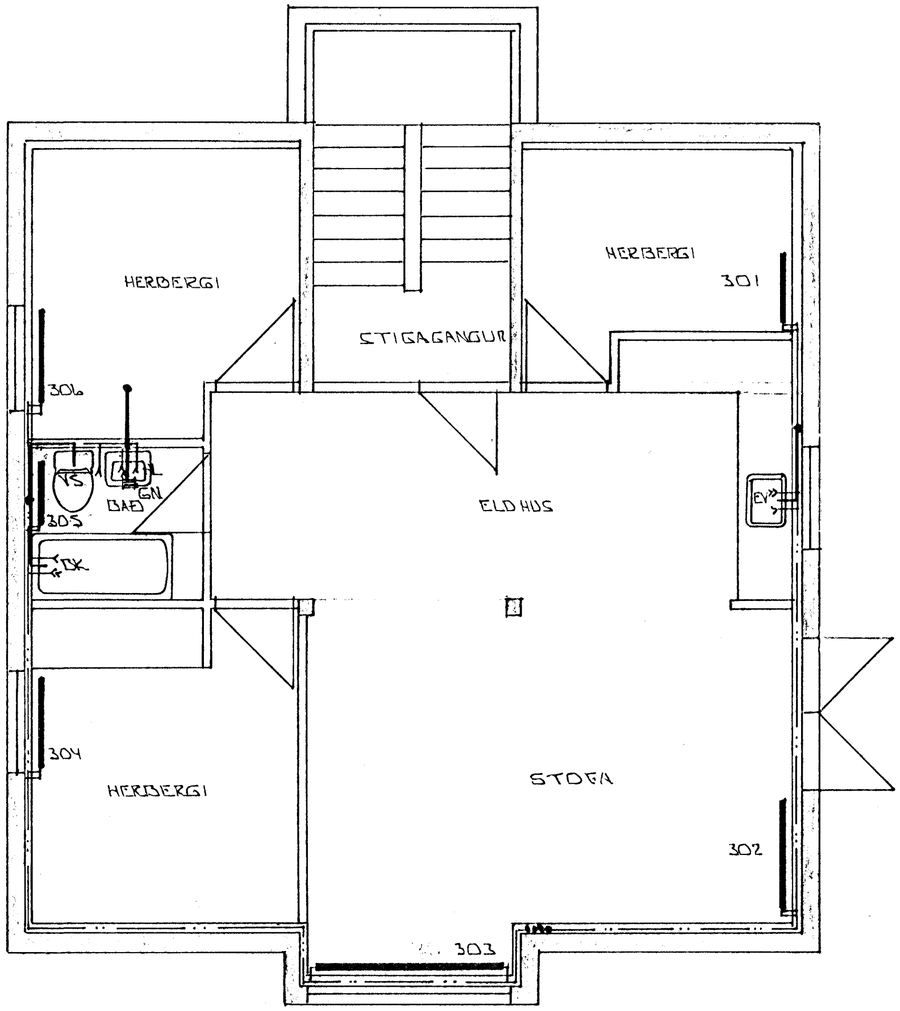

GRUNNMYND EFRIHÆÐ 1:50

HAFNARFJARÐARBÆR
21 DES 1989
BYGGINGAFULLTRÚINN

BR.NR.	DAGS	EÐLI BREYTINGAR	SIGN.

SUÐURGATA 17 HAFNARFIRÐI

HITA VATNS OG FRÁRENNSLISLAGNIR.
EFRI HÆÐ.

MÆLIKV. 1:50

DAGS.	SEPT '89
HANNAÐ	
TEIKNAÐ	
VERK NR.	8838
BLAÐ NR.	2-05

SIGURÐUR ÞORLEIFSSON TÆKNIFRÆÐINGUR F.T.F.I.
STRANDGÖTU 11 HAFNARFIRÐI SÍMI 54751