

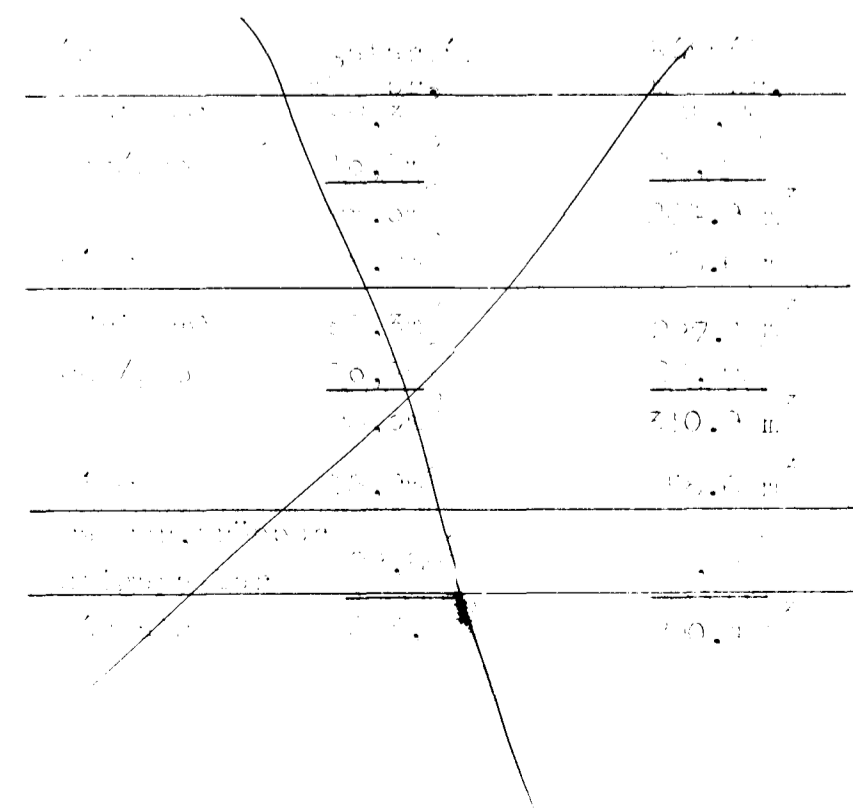
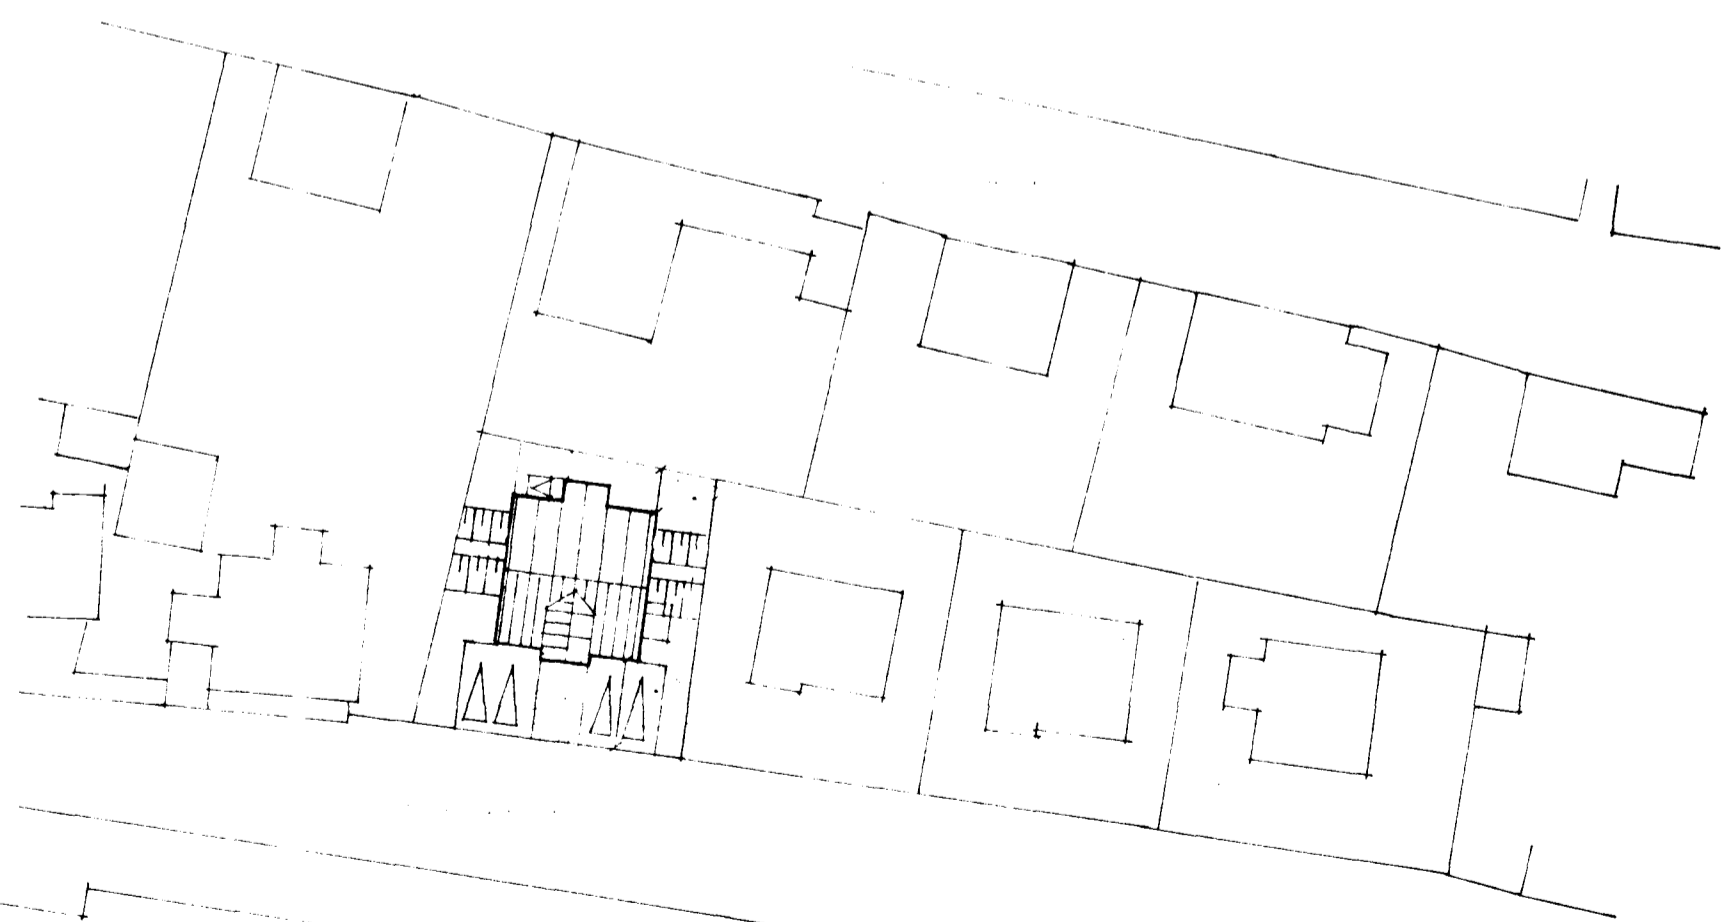
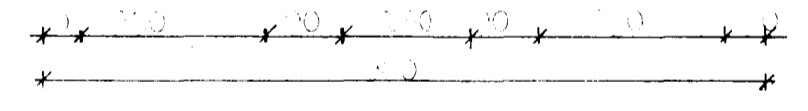
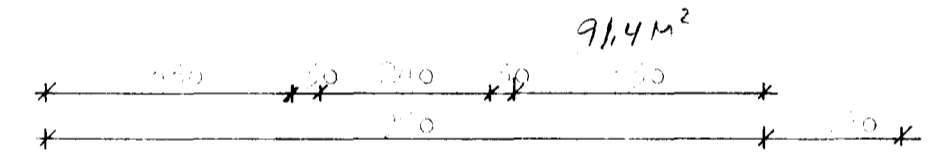
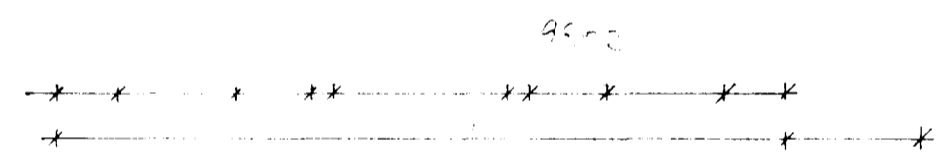
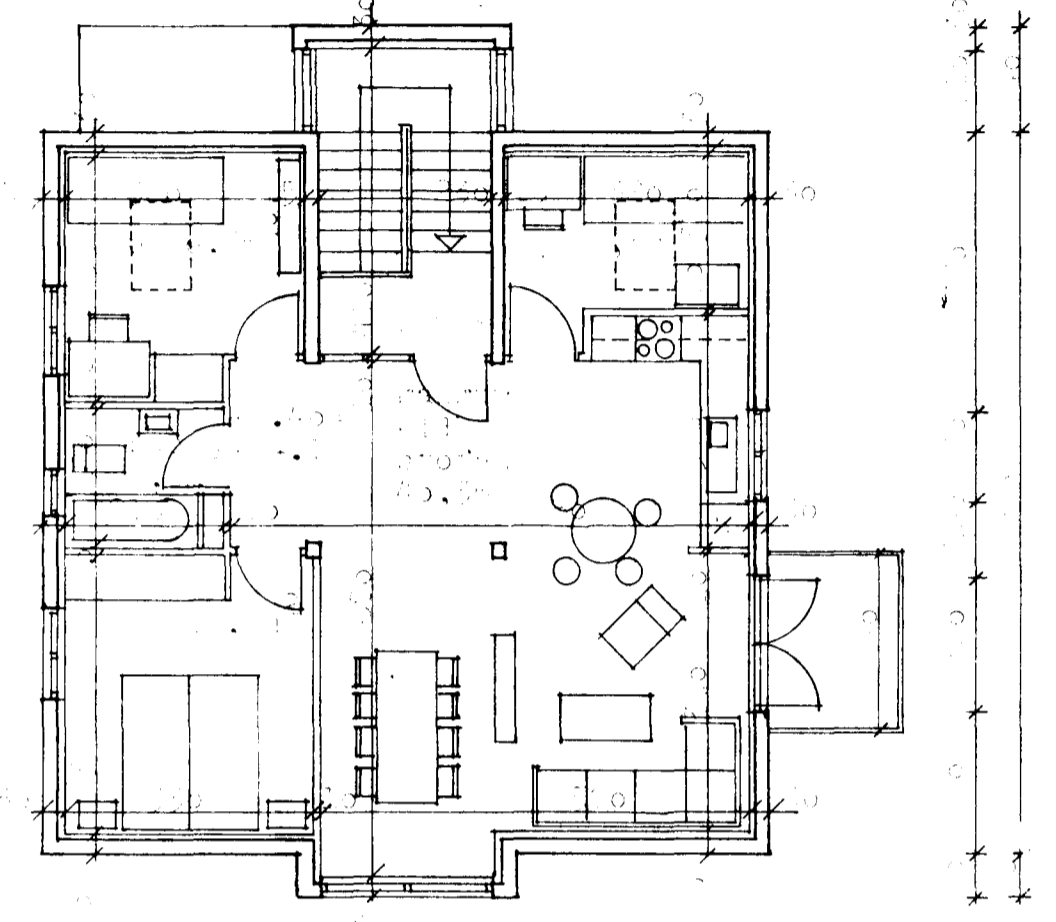
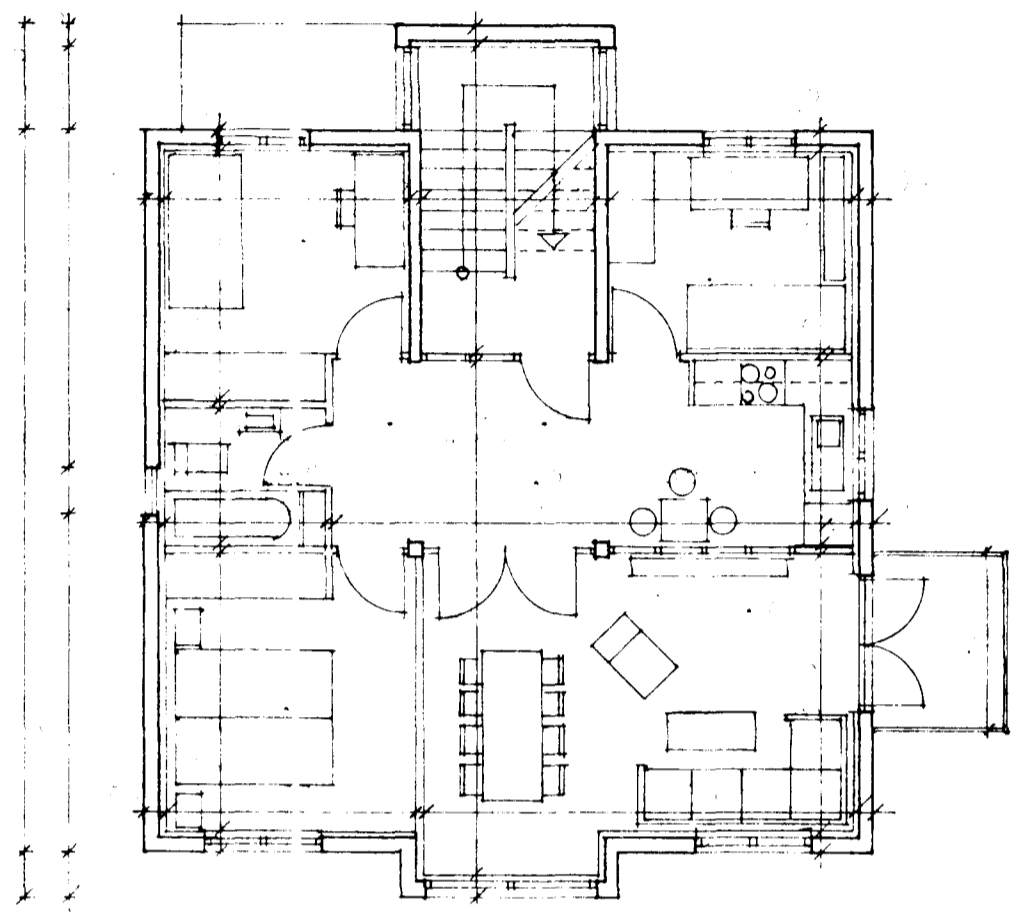
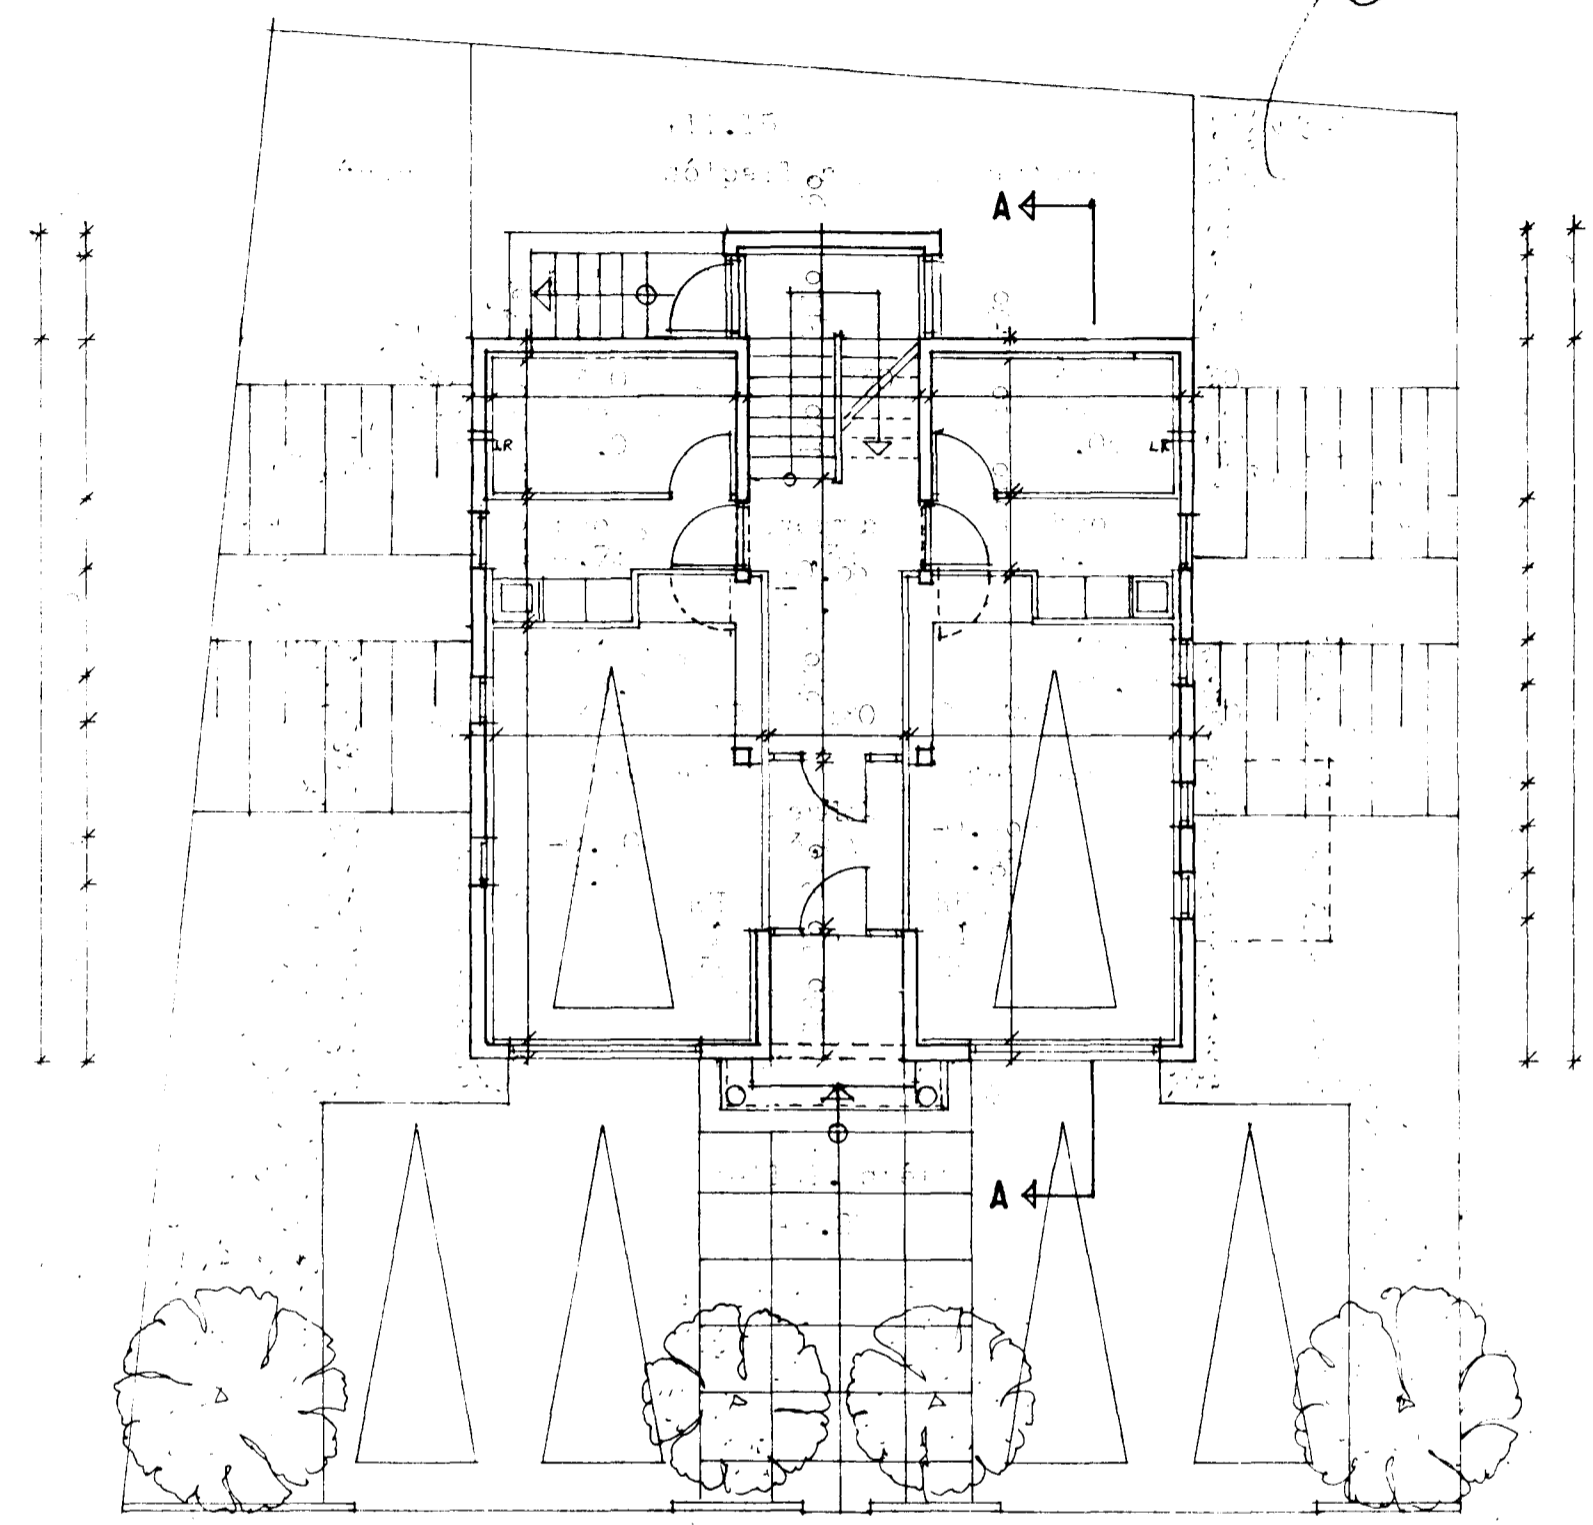
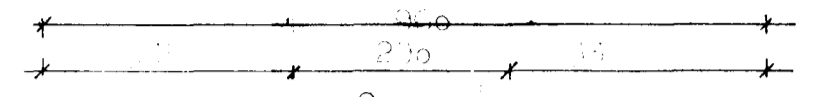
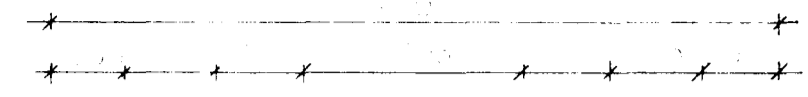


Samþykkt á fundi byggingar-
nefndar þ. 1/12 1988
BYGGINGAFULLTRÚINN
Í HAFNARFIRÐI
Einar Hjart

KÖÐ SJÁ
LÖÐRÆIÐGUSIRMM.
GH

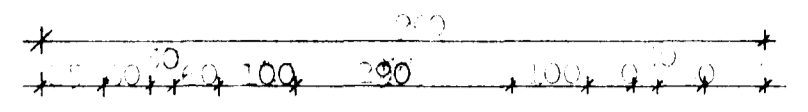

1. HÆÐ	98.0 M ²
2. HÆÐ	98.0 M ²
RÍ.S.	91.4 M ²
SAMT	282.4 M ²
RÚMMÁL	849 M ³

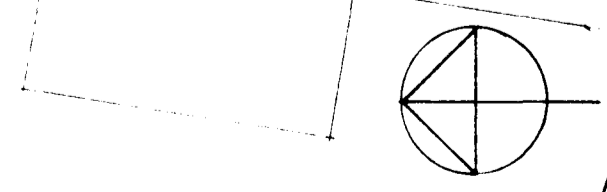

AFSTÖÐUMYND M-1:500

Sigurður Adalsteinsson

SUBURGATA 17 HAFNARFIRÐI

mkv: 100 dags tei 20 bl. 01
SIGURÞÓR ADALSTEINSSON ARKITEKT FAÍ