



557
VESTURGÆFL, GRIND 1:50

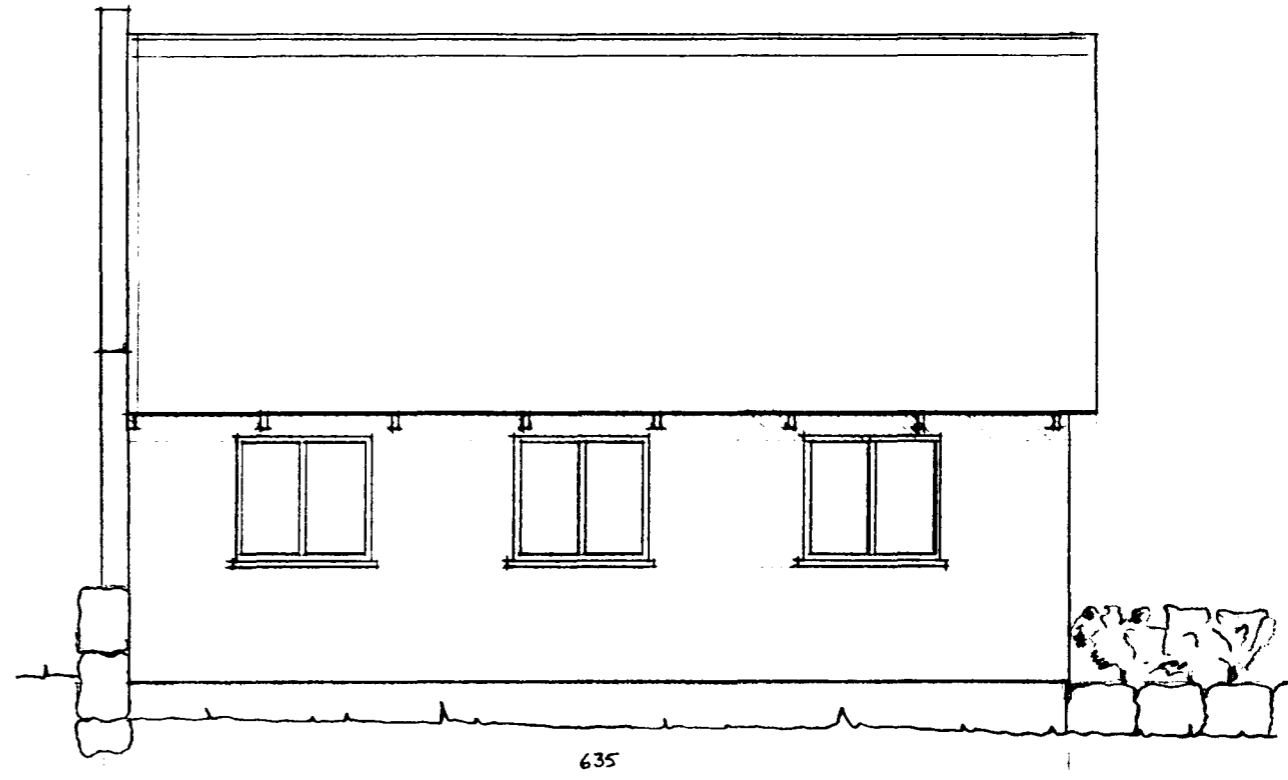

635
NORÐURHLÍÐ 1:50

SÚÐURGATA 31, H.C. BÍLGÆTMSLA:

AUSTURGÆFL OG SUÐURHLÍÐ STEINSTEYPT MEÐ K-10
C/C 30 JÄRNAGRIND. NORÐURHLÍÐ OG VESTURGÆFL
TIMBURVEGGIR 50x100MM GRIND KLÆDD MEÐ 25x150MM
BORÐUM. TIMBURVEGGIR OG TAK KLÆTT BÄRUDJARNI.
HANARBJÁLKALOFT KLÆTT AÐ OFANVERÐU MEÐ 22MM
GÖLFSPÓNAPLÖTUM. TAK KLÆTT AÐ INNAN MEÐ
12MM TRÉTÆXI. VEGGIR KLÆDDIR AÐ INNAN
MEÐ 16MM SPÓNAPLÖTUM. PINAUGRAD MEÐ
100MM ULL. VEGGGRIND FEST Í STEIN MEÐ
12x150MM MURBOLTUM

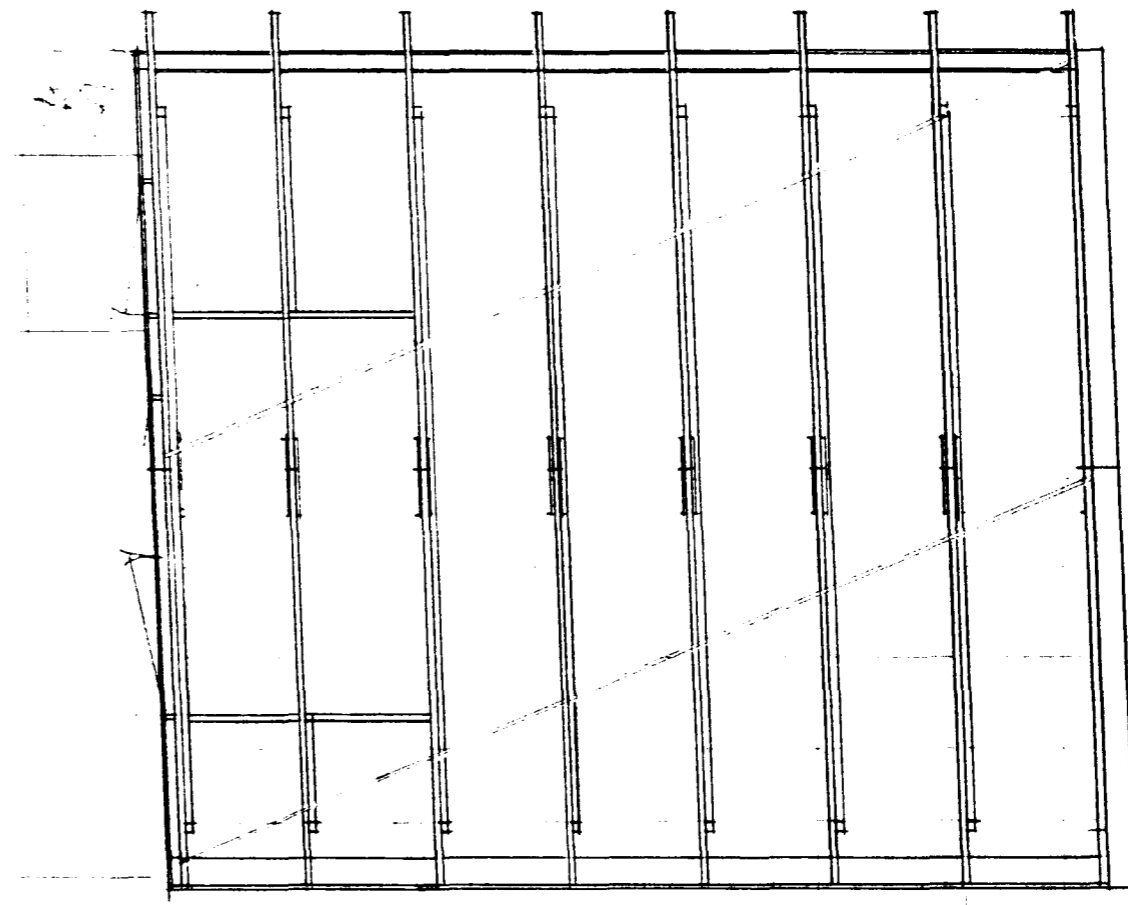

8.4 8.4
GRUNNMYND, SPERRUR 1:50

