



1. HÆÐ

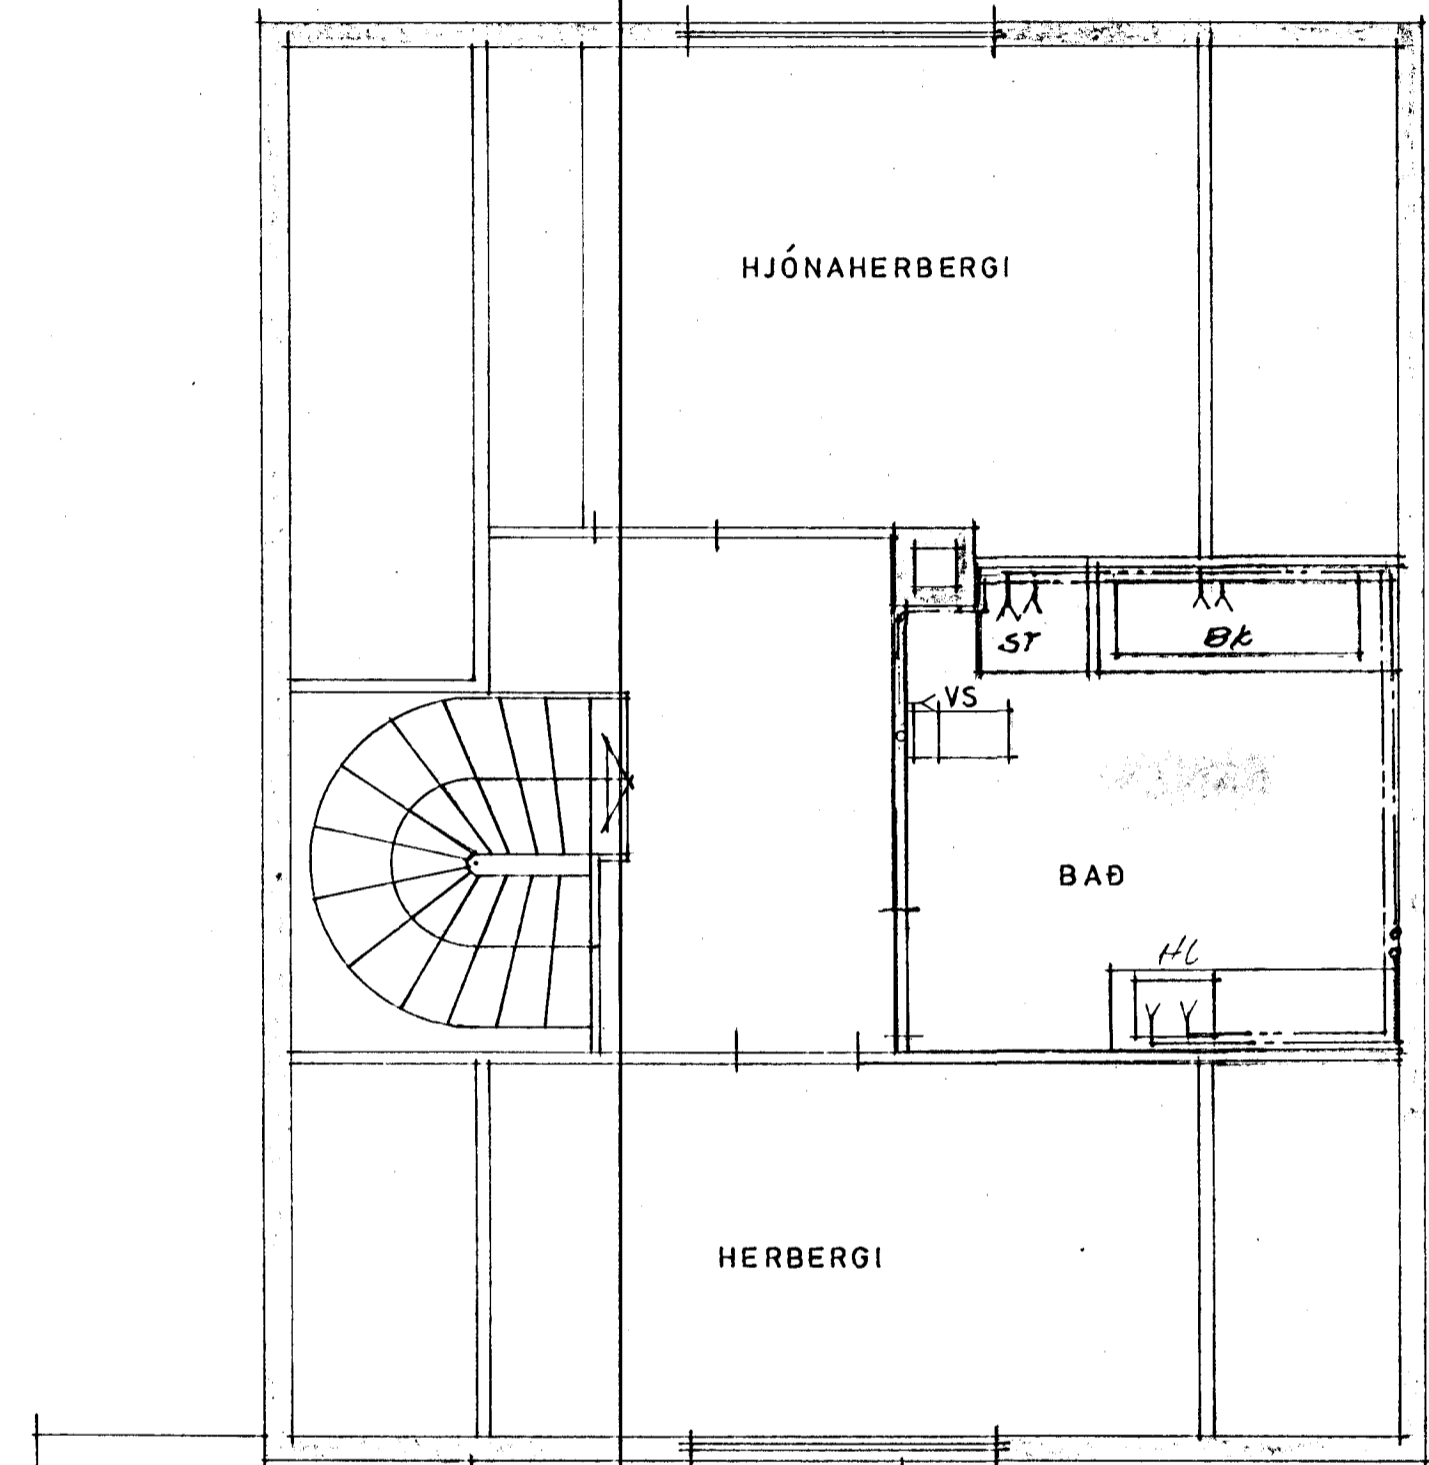

RISHÆÐ

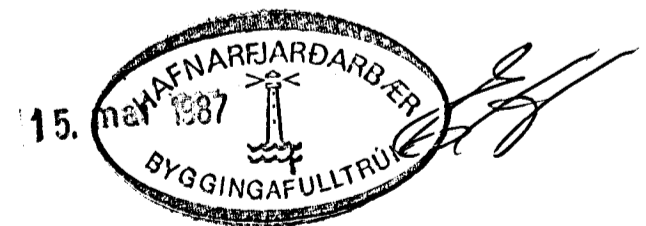

SVEINBJÖRN SIGURÐSSON TÆKNIFR. MTFÍ		MKV.		DAGSETN.	
MIÐVANGI 116		SÍMI 52256		1:50	
SUÐURGATA 32		BREYTING		DAGS.	
FRÁRENNSLIS - OG		HANNAD <i>SS</i>		DREGIÐ <i>SS</i>	
VATNSLÖGN					
GRUNNMYNDR.					
<i>Sveinbjörn Sigurðsson</i>				7503-3	