



Sambykkt á fundi bygginga-
nefndar þ. 9. 10. 74
4. 11. 19. 81
BYGGINGAFULLTRUÐIN
Í HAFNARFÉLÐI
Sveinbjörn Sigurðsson


Þessi skjal frá ennu
notaður í samráði við
skilningu þá

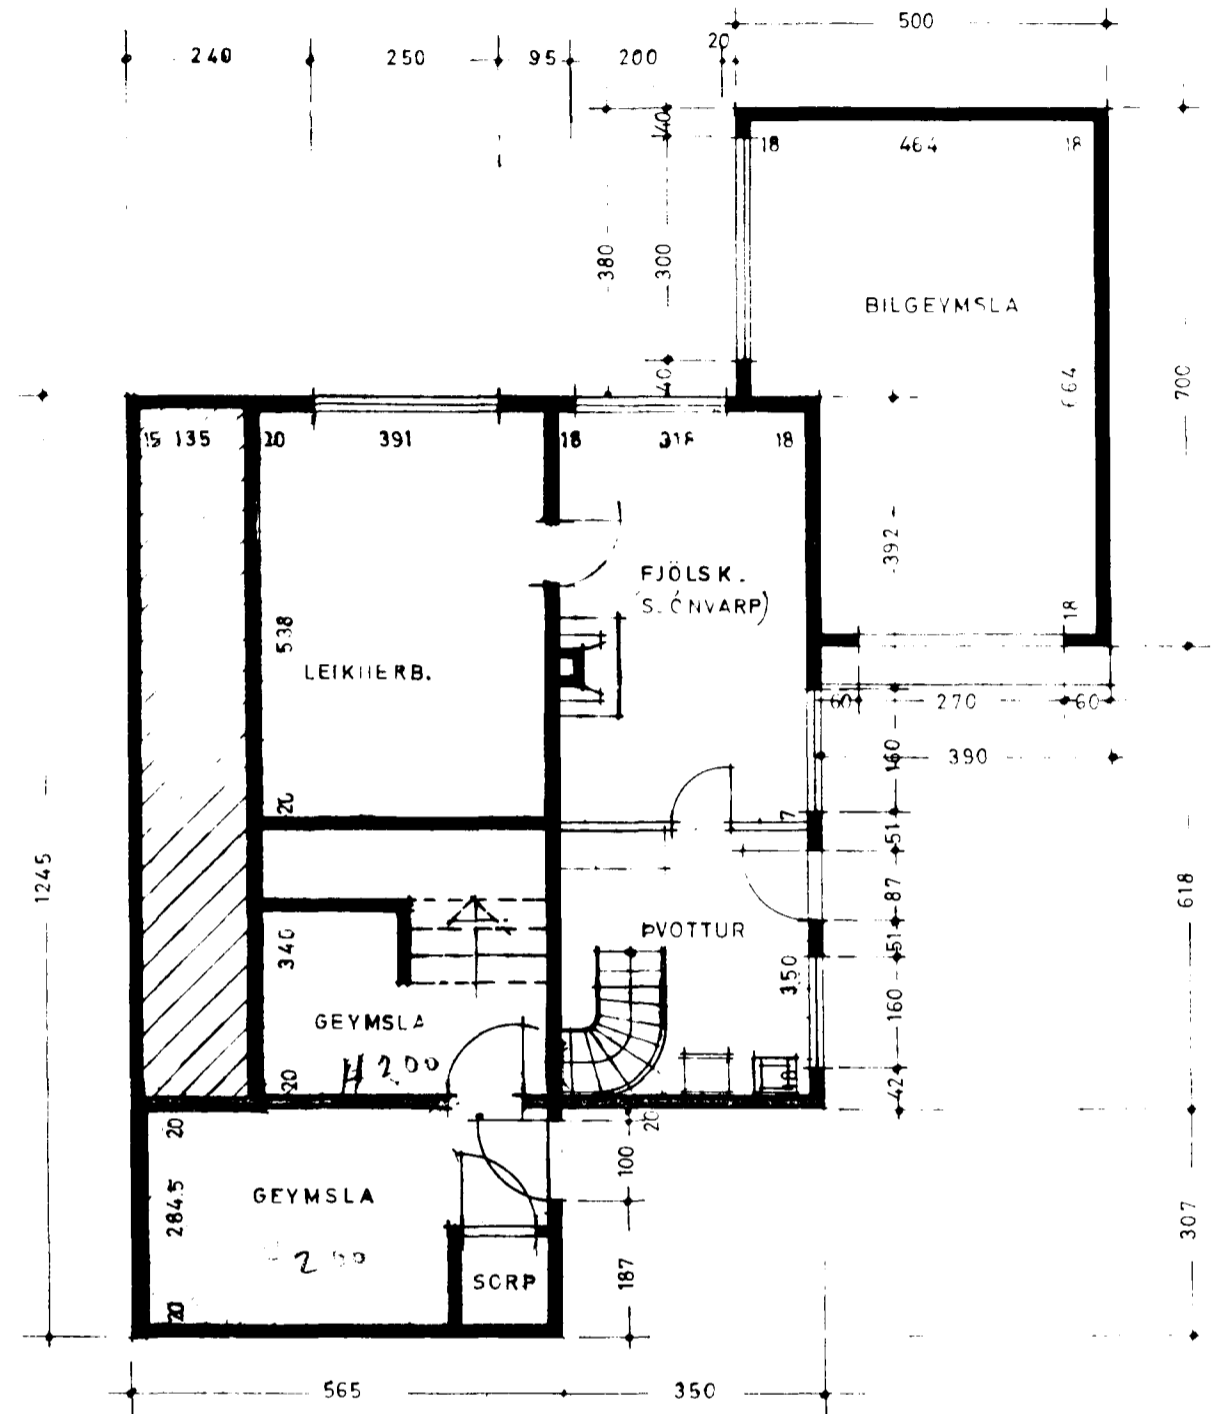


KJALLARI

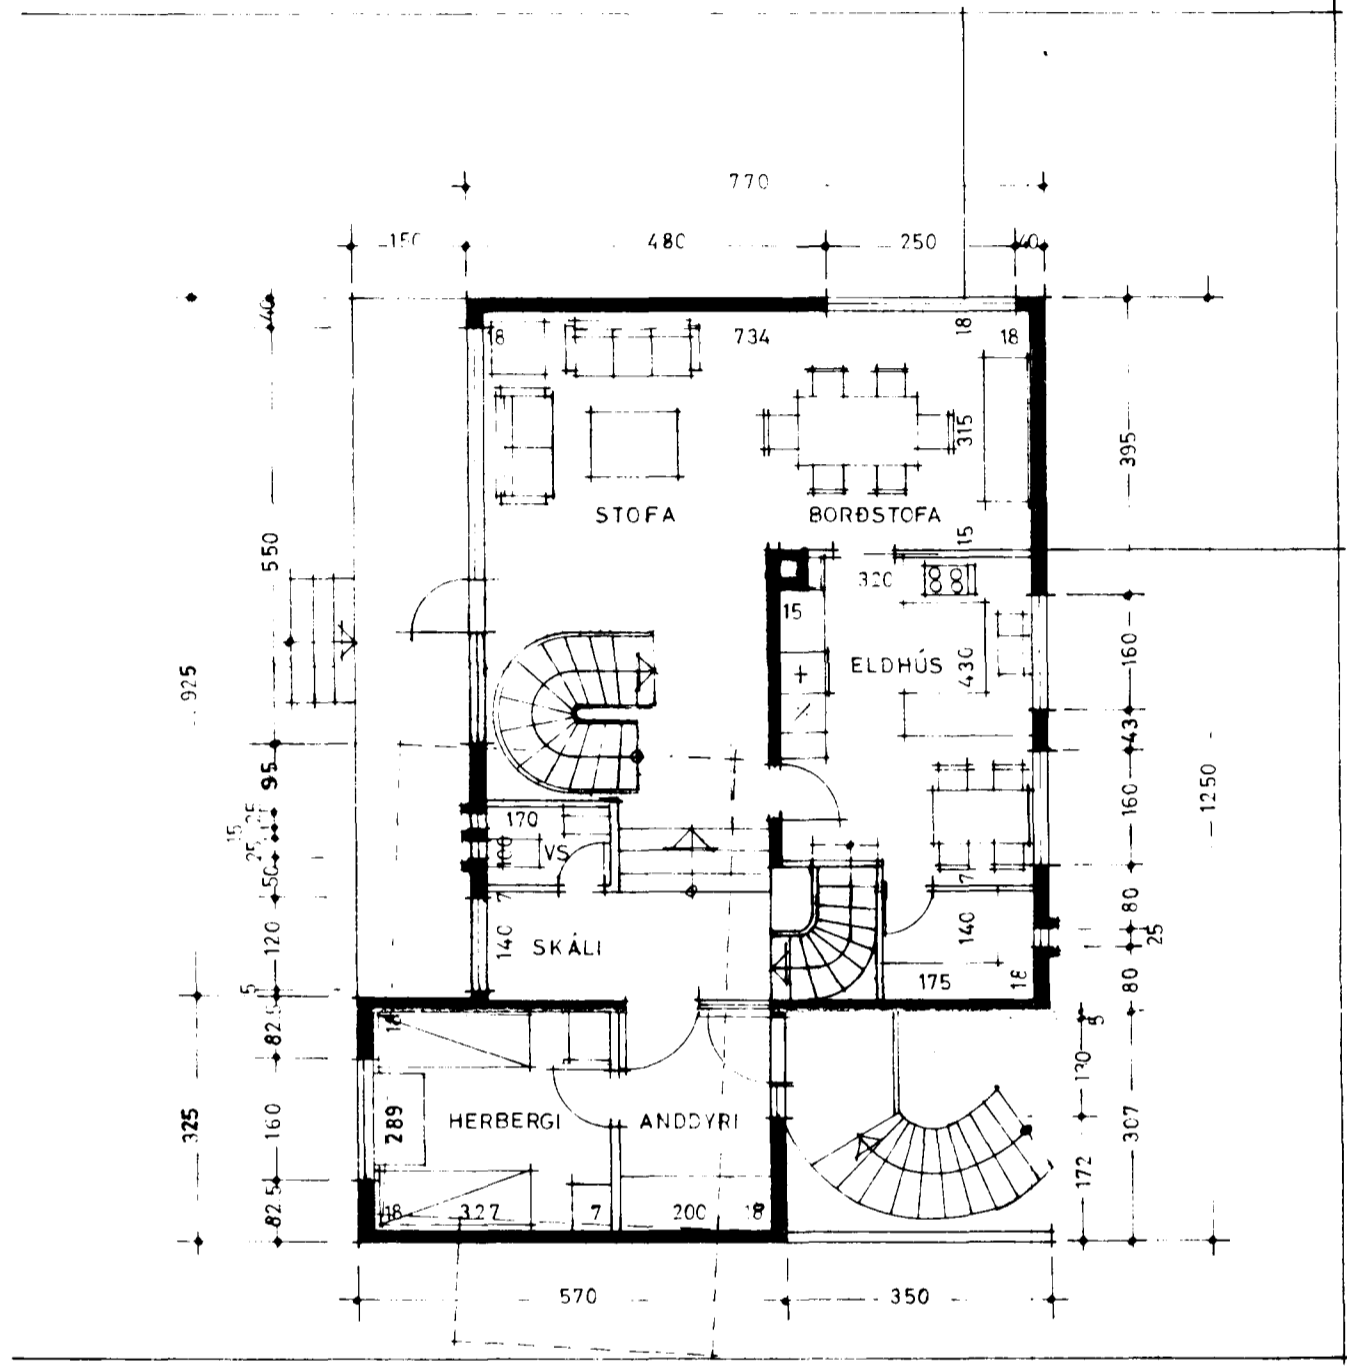

1. HÆÐ

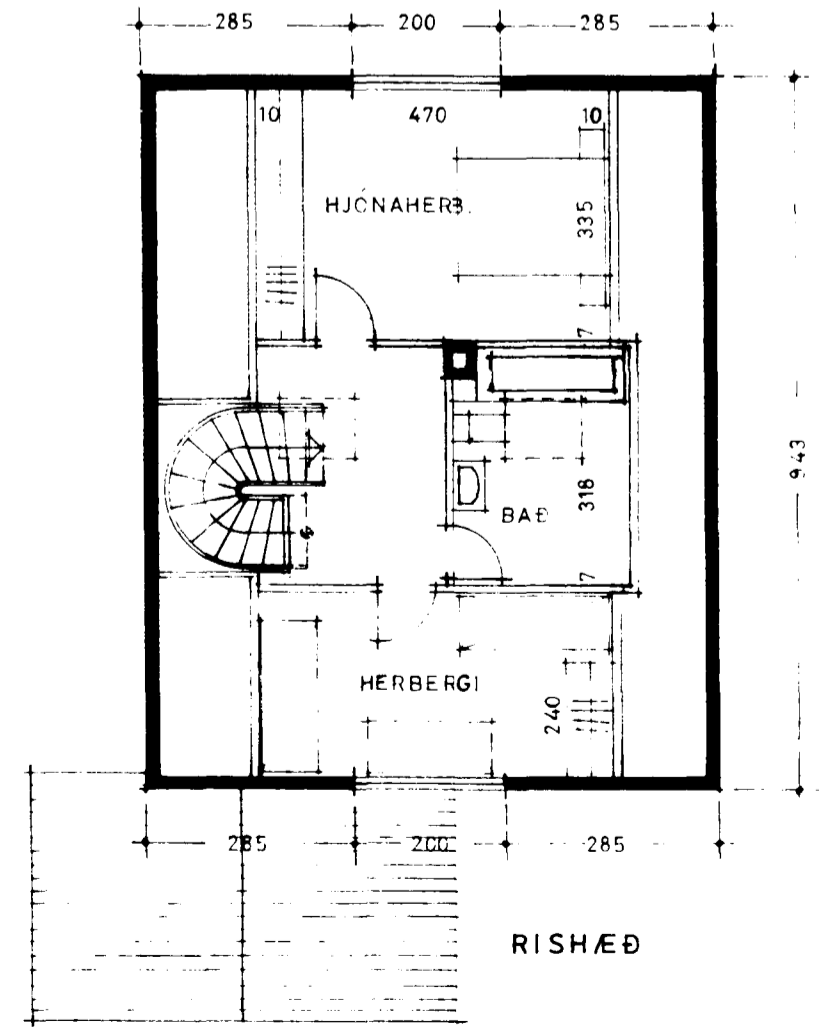


RISHÆÐ

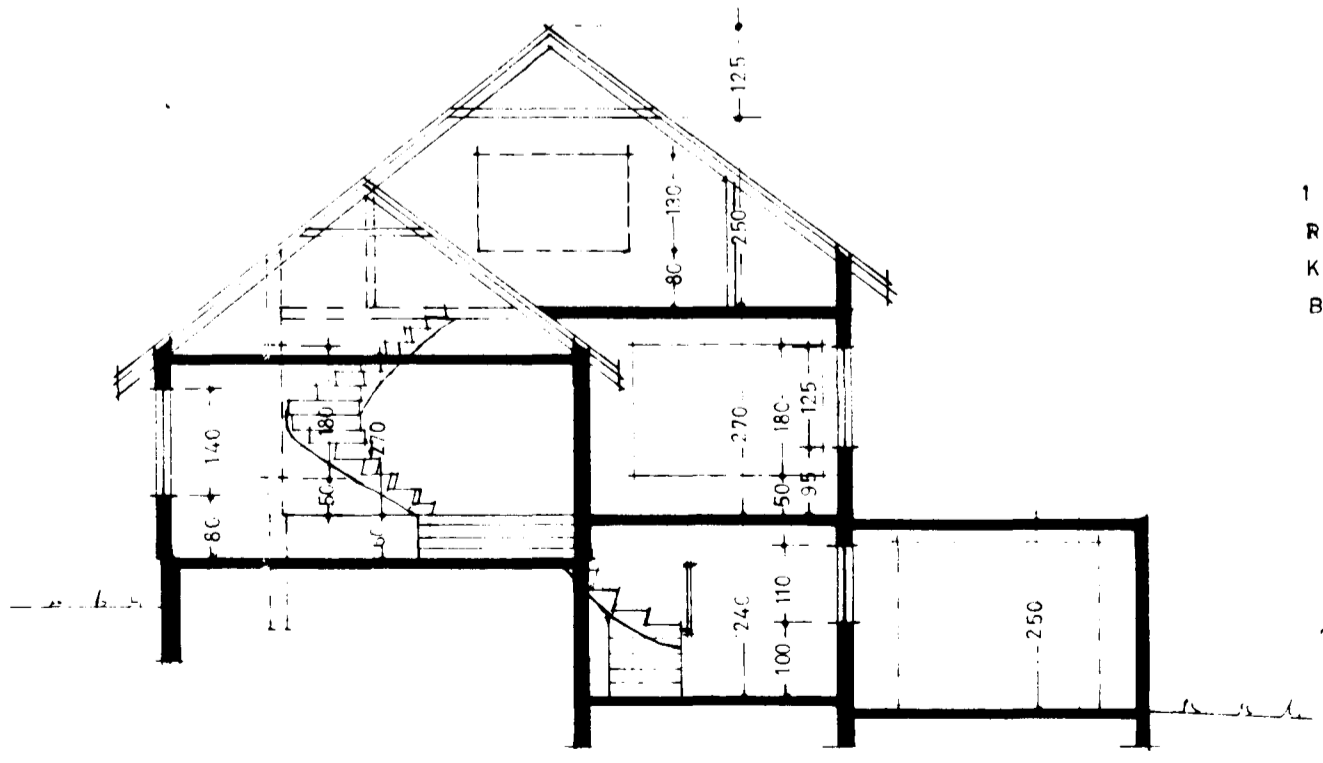

SNEIÐING

- 1 HÆÐ 89.7 m
- RISHÆÐ 44.5
- KJALLARI 34.3
- BILGEYMSLA 34.2

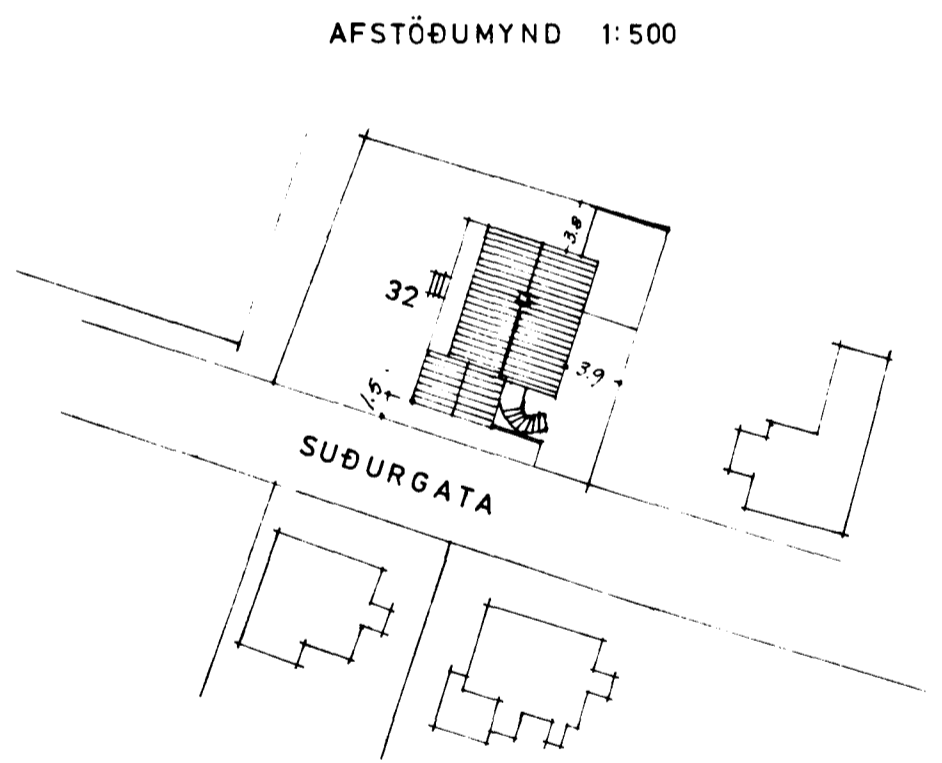

8470-0320-01

SVEINBJÖRN SIGURÐSSON TÆKNIFR. MTFÍ		
MIÐVANGI 116 SÍMI 52256		
SUÐURGATA 32	MKV.	DAGSETN.
	1:100 1:500	8.9.74
GRUNNMYNDIR, SNIÐ OG AFSTÖÐUMYND	BREYTING	DAGS
	STIGAR	7.10.74
	HANNAÐ	DREYÐI 5/8
<i>Sveinbjörn Sigurðsson</i>		7405-2