


Samþykkt á fundi bygginga-
nefndar þ. 4.8.1923
BYGGINGAFULLTRÚNN
HAFNARFIRÐI
Sigurður Oddsson

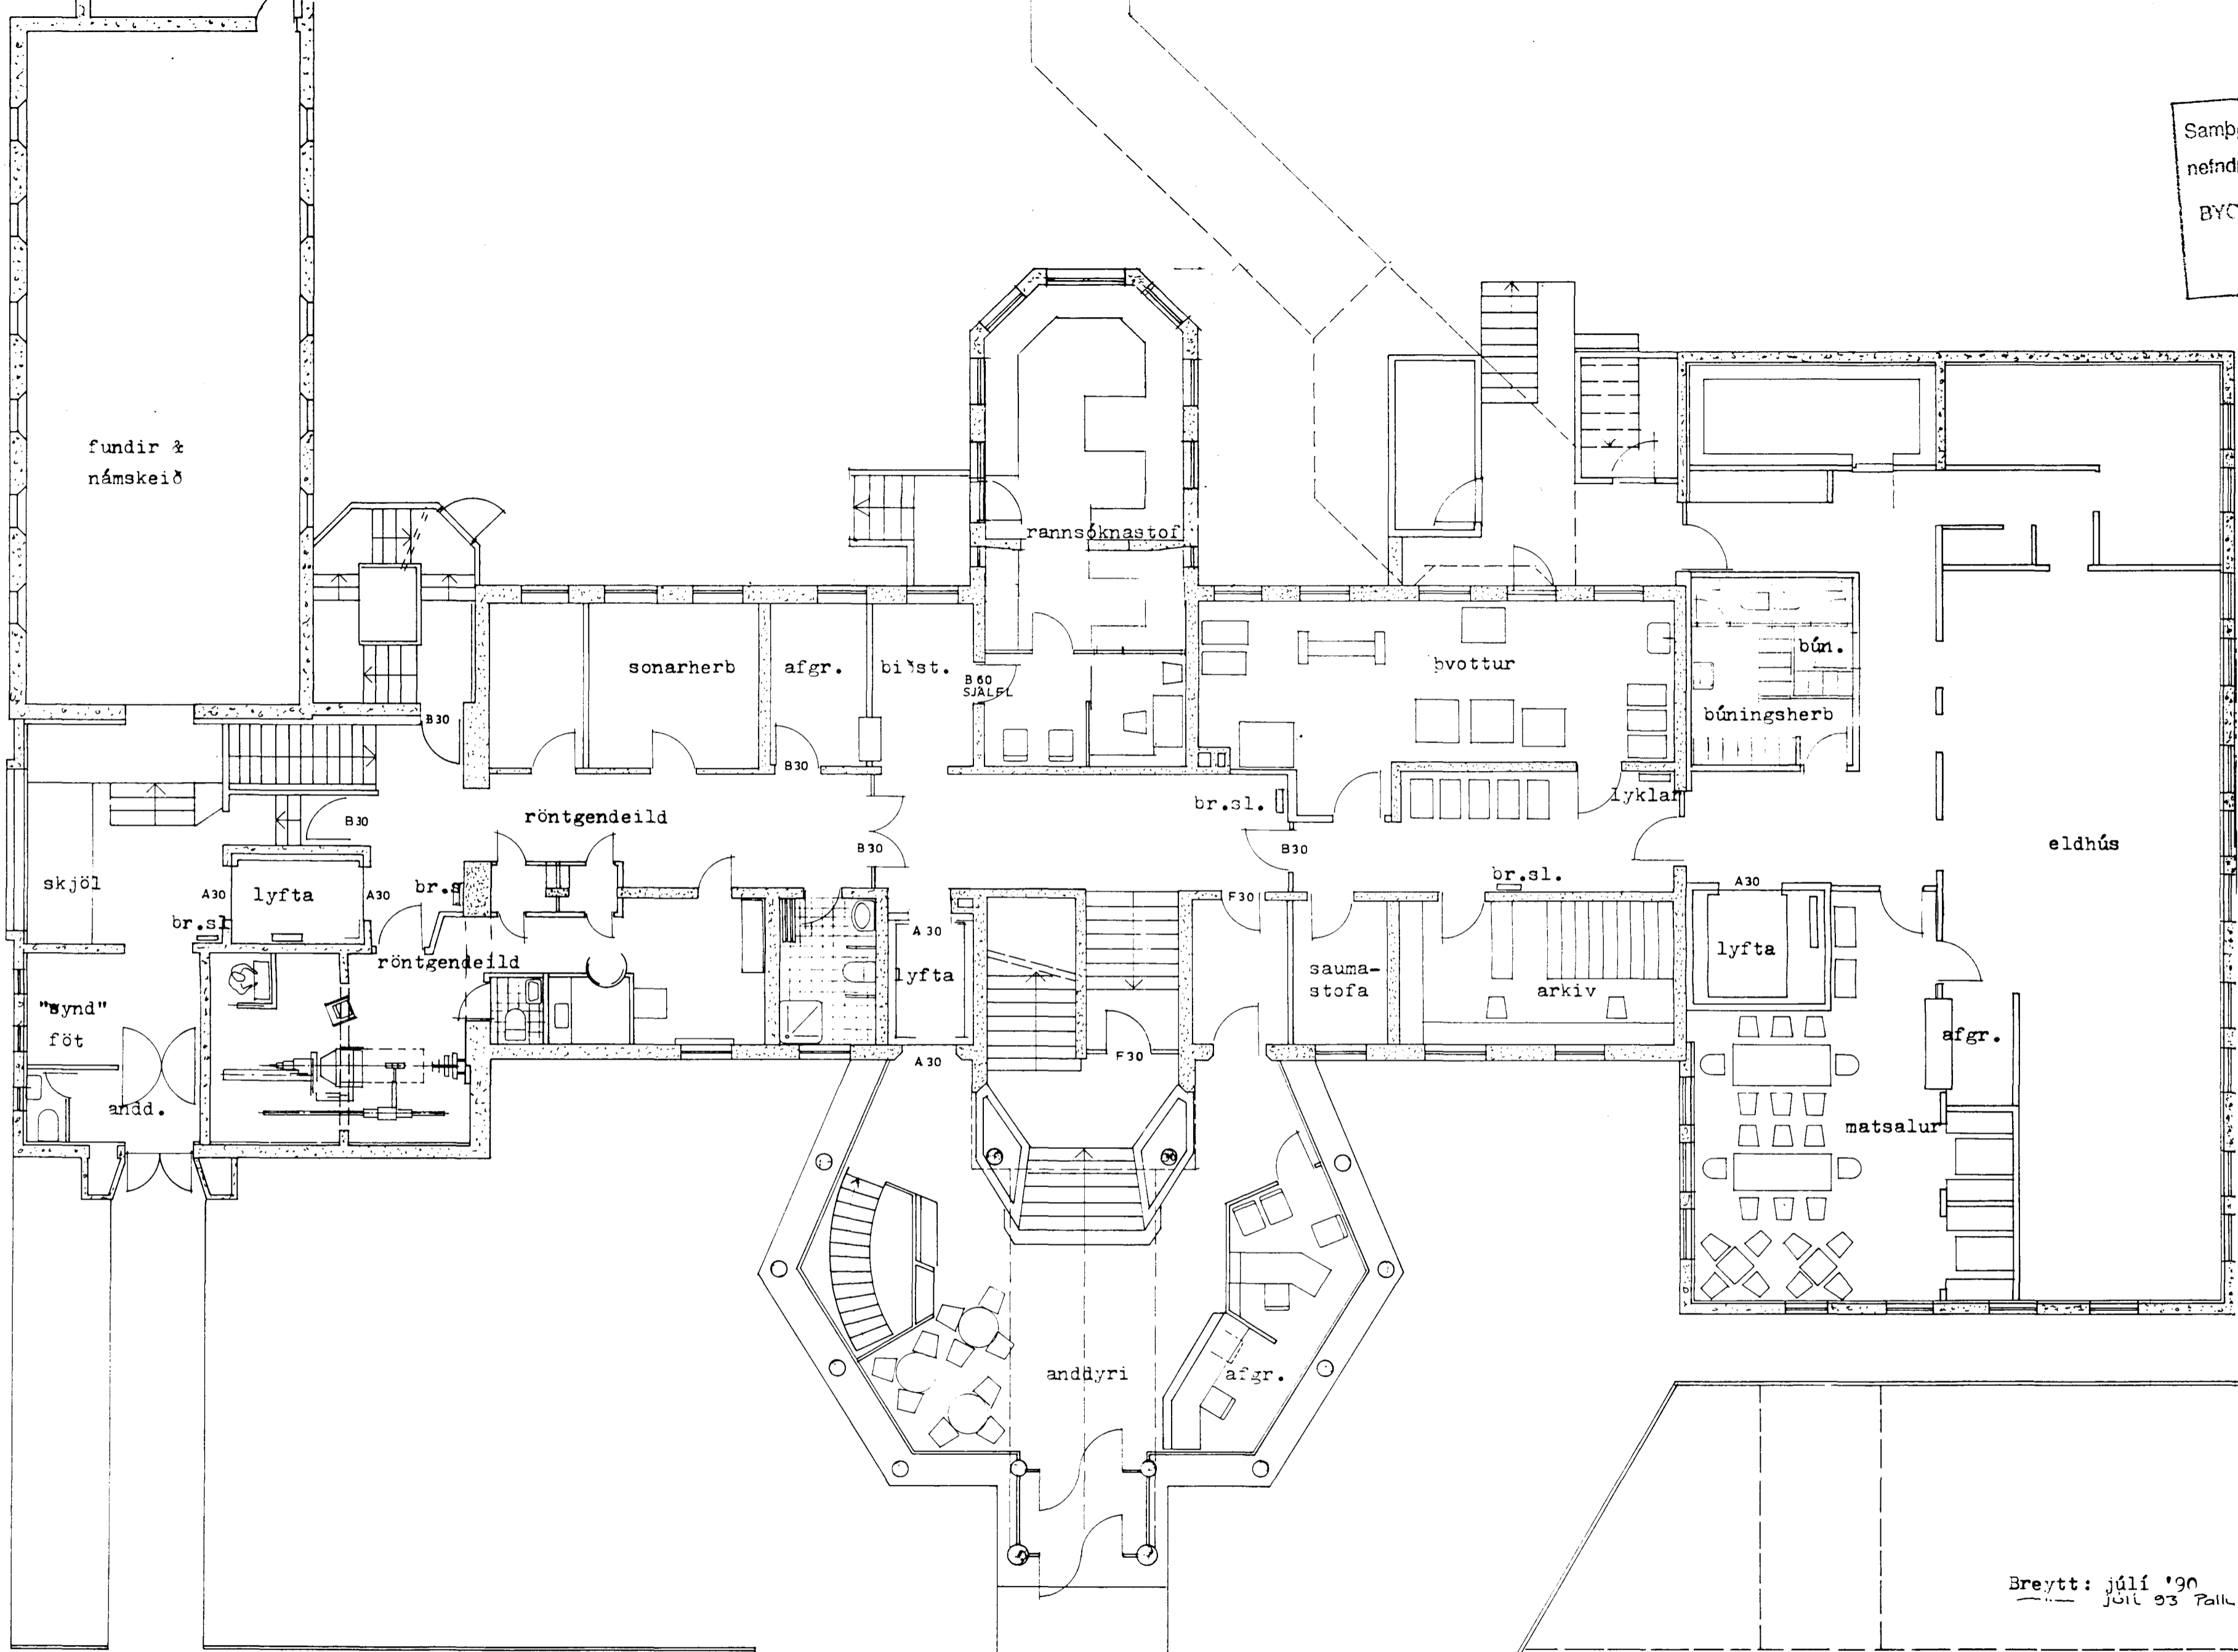

Breytt: júlí '90
júlí '93 Pallar

St. J.	St. Jóséfsspítali Hafnarfirði	1
a^alinnangangur, röntgendeild, rannsóknastofur eldhús, þvottur grunnmynd 1. hæð		m. 1:100

Sigmundur Einarsson
Haukur Viktorsson

Haukur Viktorsson, arkitekt, Lágmúla 7, sími 82727
Sigurður K Oddsson, tæknifr. Lágmúla 5, sími 83844 R.febr.'90