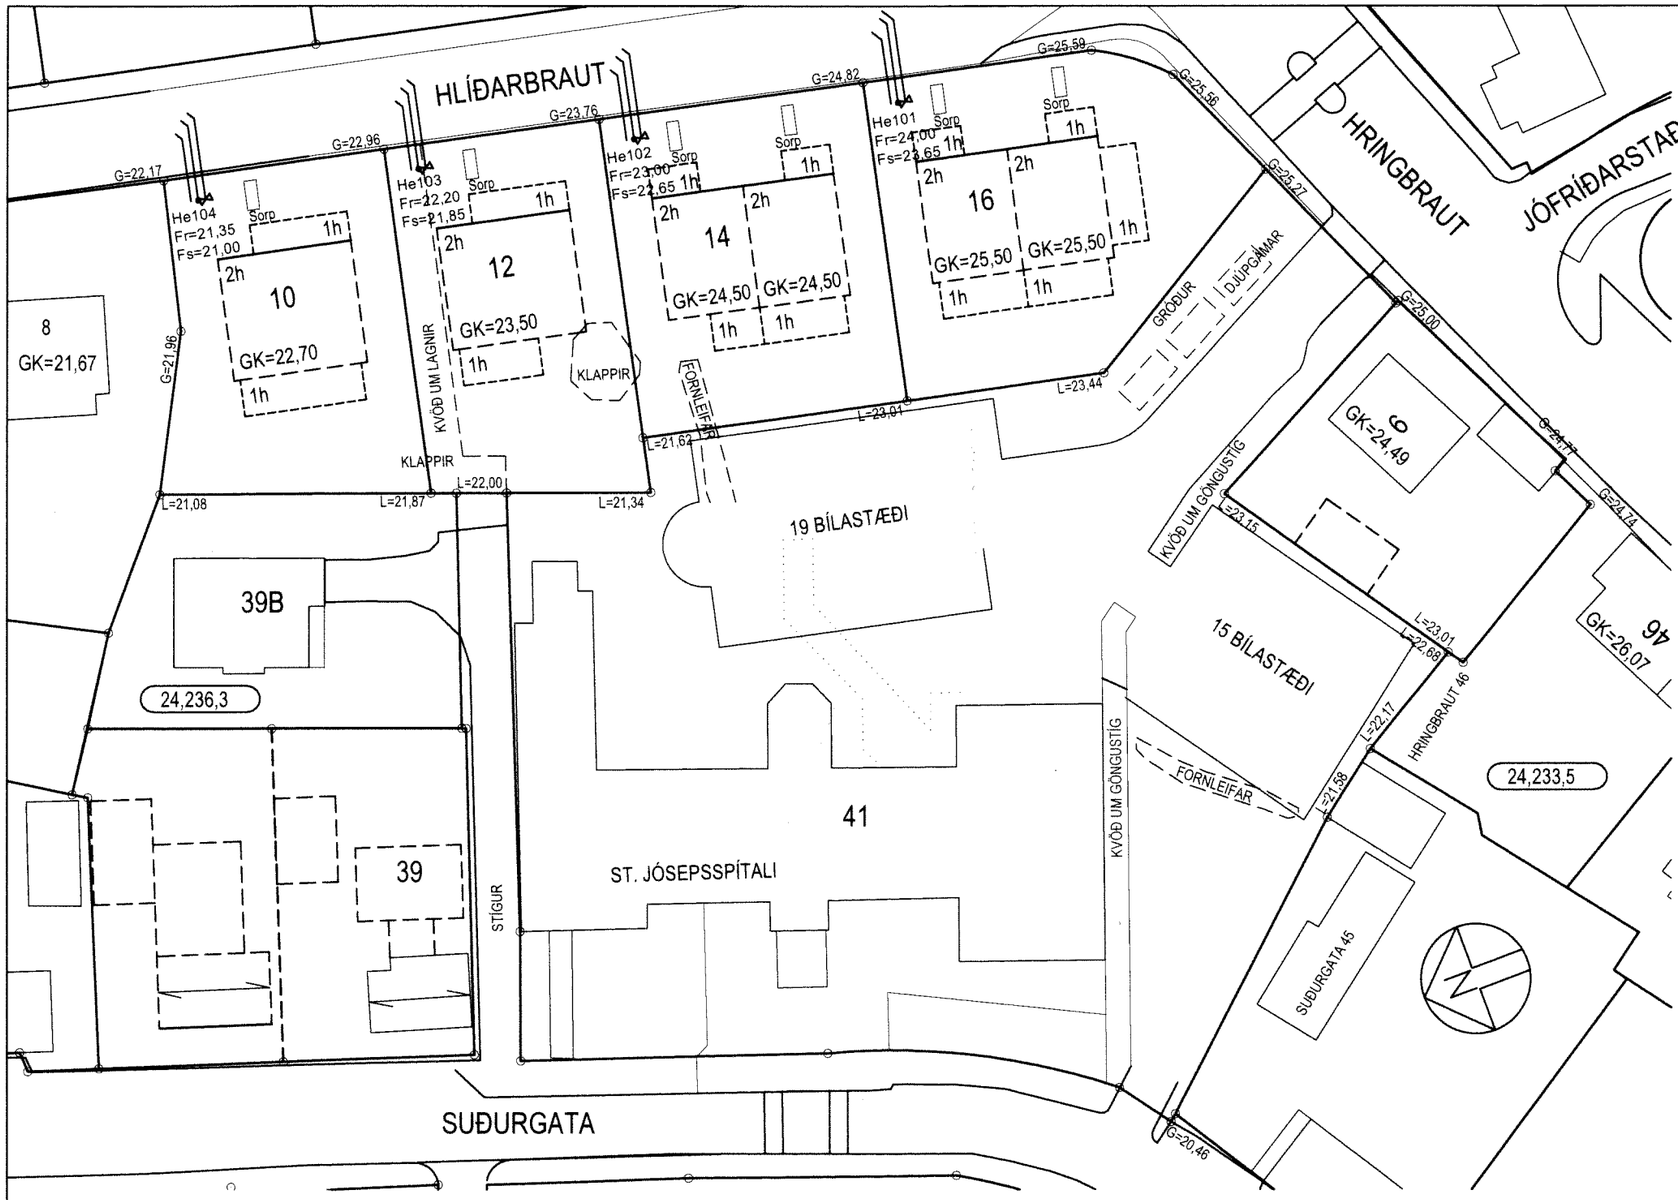

SKÝRINGAR:

GK	HÆÐ Á AÐKOMUGÓLFI
Gkj	HÆÐ Á KJALLARAGÓLFI
Fs=	HÆÐ Á SKOLPHEIMÆÐ
G	MÆLD HÆÐ Á GÖTU, GANGSTÉTT/-STÍG Á LÓÐAMÖRKUM
L	HÆÐ Á ÓHREYFÐU LANDI VIÐ LÓÐARMÖRK
2h	HÆÐIR HÚSA
-·—·-	NEYSLUVATNSHEIMÆÐ (MEÐ LOKA)
— — —	REGNVATNSHEIMÆÐ
——•——	SKÓLPHEIMÆÐ

FRÁGANGUR Á LÓÐAMÖRKUM VERÐI GERÐUR Í SAMRÁÐI VIÐ LÓÐARHAFA AÐLIGGJANDI LÓÐA.
STÆRÐ OG STAÐSETNING LÓÐA, BYGGINGARREITA OG BÍLASTÆÐA ERU SÝND Á MÆLIBLÖÐUM.

0 10 20 30m 40m

Kvarði 1:500

BREYTINGAR:

A: JÓFRÍÐARSTAÐAVEGUR 6, BREYTT LÓÐARSTÆRÐ DESEMBER 1999
B: BLAÐ FRÁ 2002 ENDURGERT OG VARPAÐ Í LANDSHNITAKERFI ISNET95, DES 2011 BREYTT STAÐGREININÚMER ÚR 24,235,5 Í 24,236,4
C: DEILISKIPULAG SUÐURBÆR SUNNAN HAMARS SAMÞYKKT SKIPULAGS- OG BYGGINGARRÁÐI DAGS. 23.5.2014, BÆJARSTJÓRN DAGS. 28.5.2014 OG ÖÐLAÐIST GILDI 7.7.2014
D: BREYTT DEILISKIPULAG SAMÞ. Í BÆJARSTJÓRN 16.7.2020, SKIPULAGS- OG BYGGINGARRÁÐI 29.06.2021, OG ÖÐLAÐIST GILDI 21.10.2021, HLÍÐARBRAUT 10-16 NÝJAR ÍBÚÐARLÓÐIR Á SPÍTALAREIT
E: HLÍÐARBRAUT 12, SETT KVÖÐ UM LAGNIR 28.3.2023/ÞBL
F: BREYTT DEILISKIPULAG ENDURAUGLÝST, SAMÞ. Í SKIPULAGS- OG BYGGINGARRÁÐI 11.1.2024, Í BÆJARSTJ. 31.1.2024 OG ÖÐLAÐIST GILDI 17.5.2024; SETTAR INN FORNLEIFAR

HAFNARFJARÐARBÆR
UMHVERFIS- OG SKIPULAGSSVIÐ

SUÐURGATA 41 HLÍÐARBRAUT 10-16
JÓFRÍÐARSTAÐAVEGUR 6
HÆÐABLAÐ 24.236.4

SUÐURBÆR SUNNAN HAMARS

Teikn.nr.: 153.064			
Mælt:	IR/SH	Samþykkt:	
Hannað:		M.kv.:	1:500
Teiknað:	EJ	Dags.:	01.08.2006
Breytt: BLAÐSKIPTUM BREYTT Í SAMRÆMI VIÐ AFMÖRKUN DEILISKIPULAGA			
SUÐURGATA - HAMARSBRAUT 2011 OG SUÐURBÆJAR SUNNAN HAMARS 2014			
STAÐGREININÚMER BREYTAST		Blaðst.:	A3

SLÓÐ OG HEITI SKRÁR: S:\AUTOCAD\242\2423\24236.dwg