


Móttíð 23/12 '86 ESB

sja samþykkt frá 23/1 '85

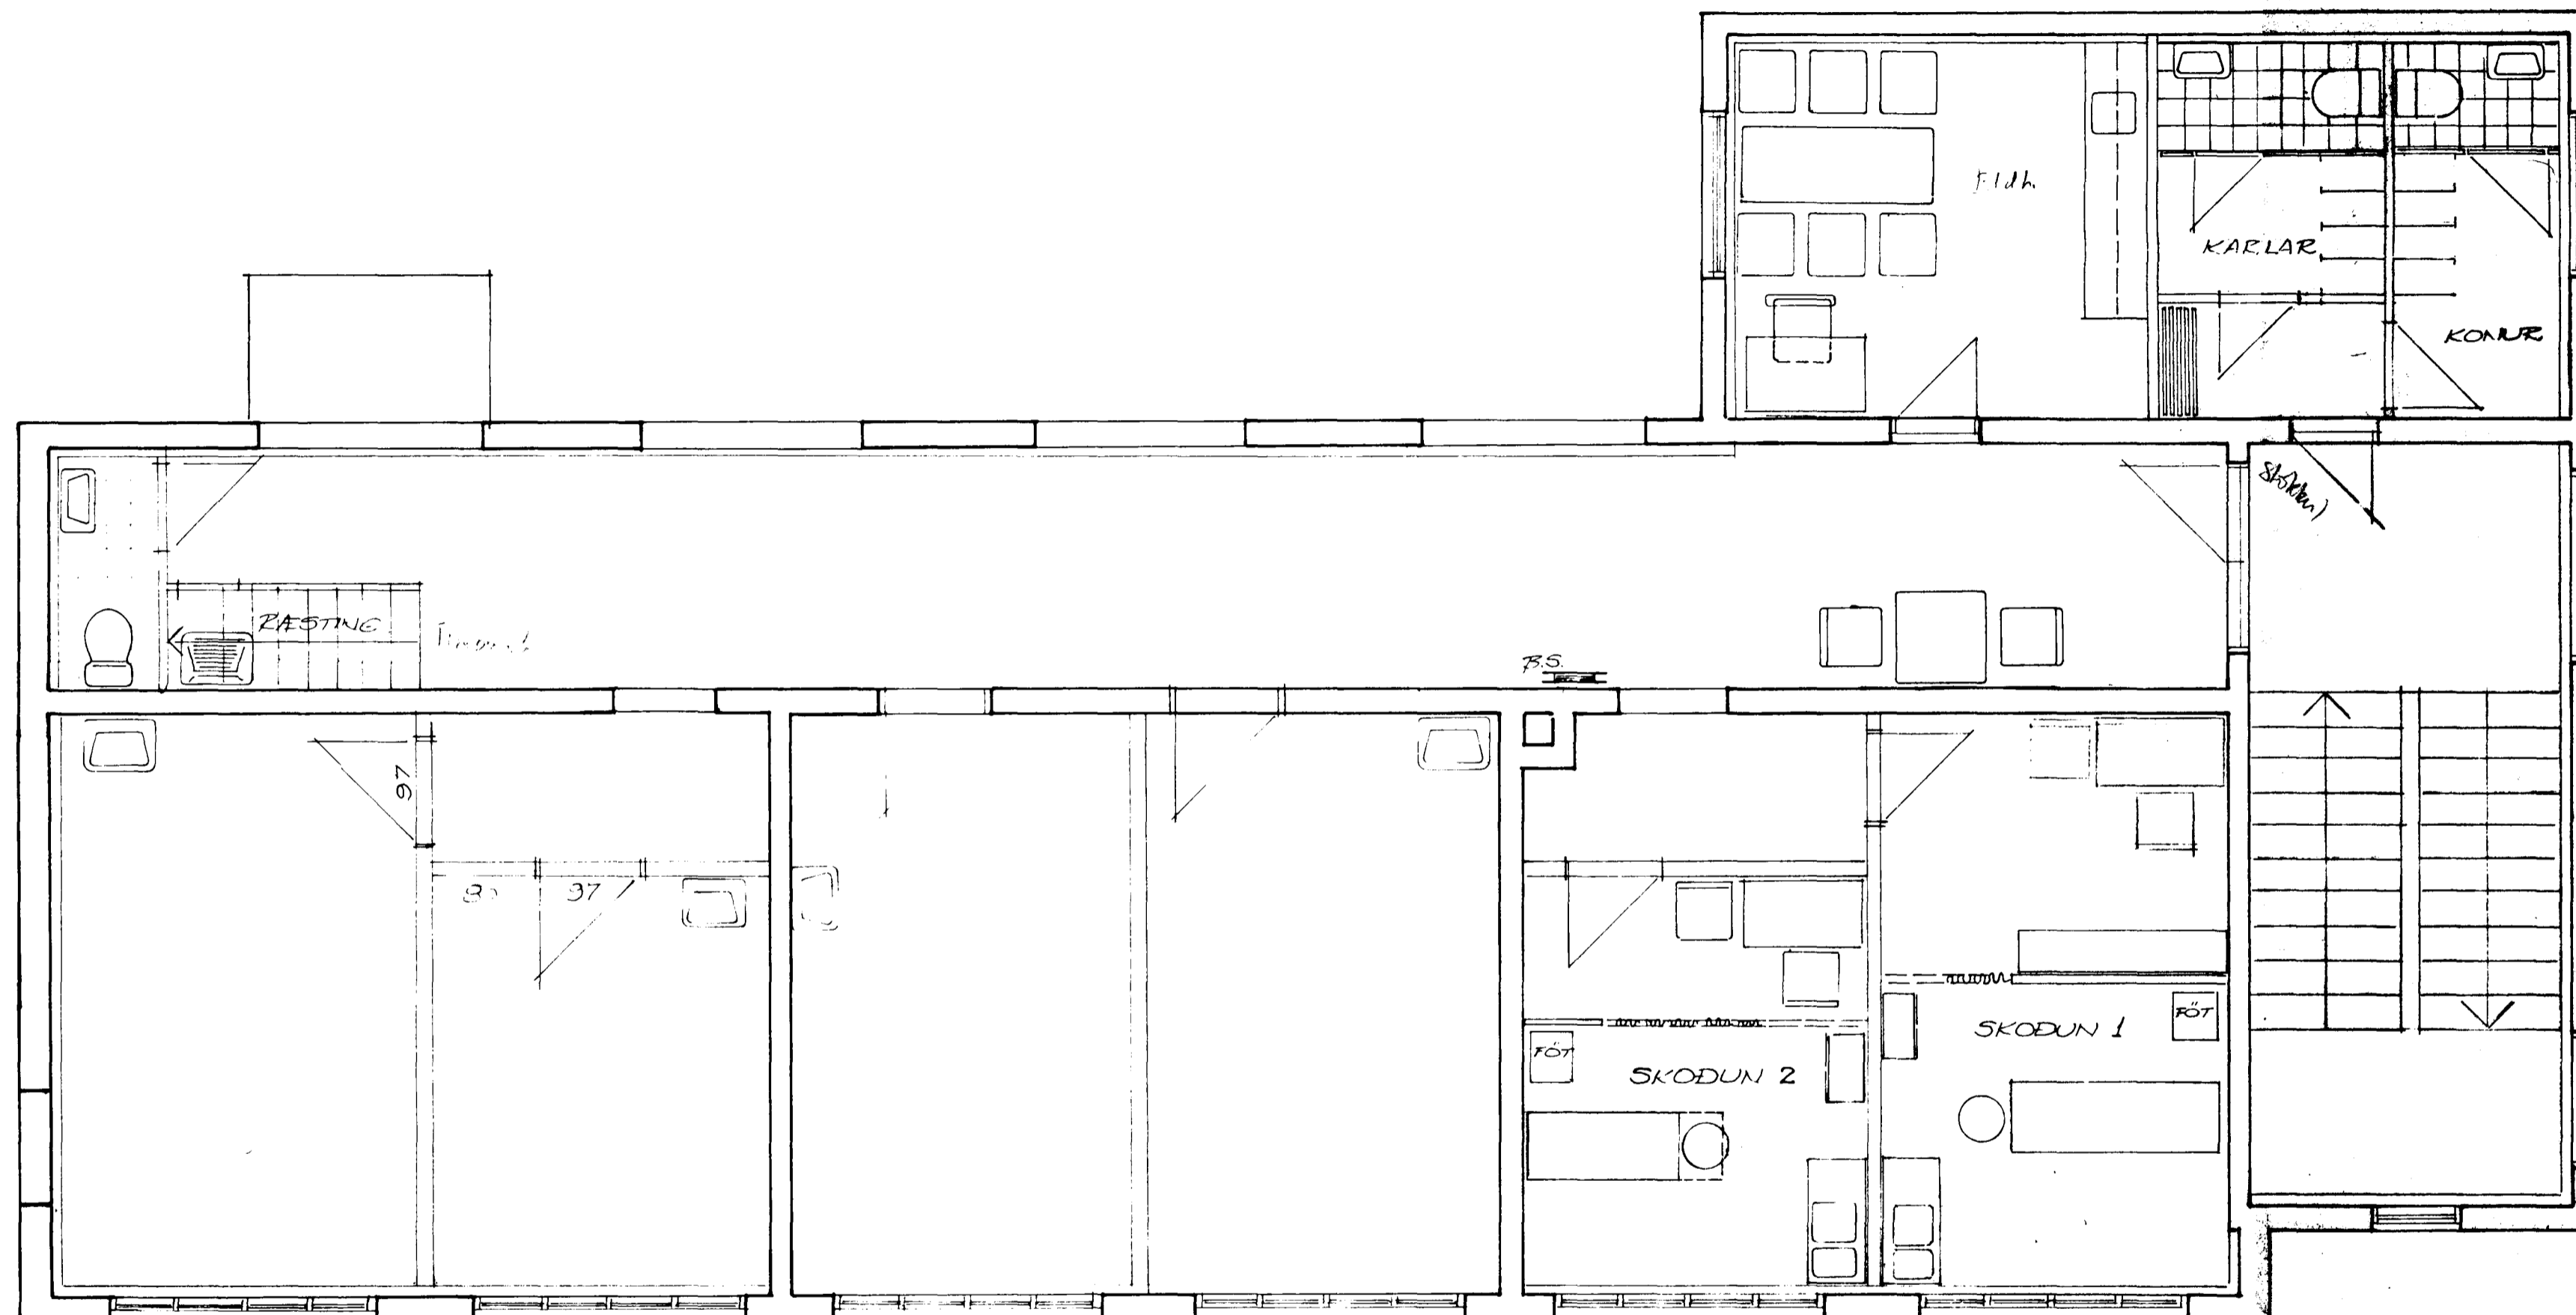

BR.	DAGS.	BREYTING	SL. JOSEFSSPÍTALI	
			HAFNARFIRÐI	
			BREYTING Á SKÓLAHÚSI	
			2. HÆÐ	
			HANNAÐ 50.	KVARÐI 1:50
			TEIKNAD 50	DAGS. 20.8 '84
			YFIRFARÐ NR.	BL. AF. 2

TÆKNIBJÓNUSTAN SF  
LÁGMÉLA 5 - 105 REYKJAVÍK - Sími 83844  
*Ólafur Björnsson*