


Skráningartafa:		SUDURGATA 48, HAFNARFIRÐI, MHL02, BILGEYMSLA										Skrásetjari:		SIGURÞÓR ADALSTEINSSON			
Landnúmer:		122540										Kennitala:		250144 3939			
Matshlutanúmer:		02										Útgáfa:		4 01			
Uppskipting og lýsing												Dags:		9.8.2002			
D0	D1	D2	D3	D4	Stærðir			D8	D9	D10a	D10b	D11	D12	D16	Rekjavala	D17	
Lokun	Rými hæð-röð	Nöfnun texti	Höfuð flokkun	Eignar-hald	Botnfl. m²	Málfl. m²	Stigir m²	Op m²	Brútofl. m²	Brútofl. sh. < 1.8	Salan. m² min	Salan. m² max	Brúto rúmmál m³	Nettófl. m²	Brú flatamál m²	Skjalnummál m²	
		Mahluti			27,3	0,0	0,0	0,0	27,3	0,0			94,0	22,5	27,3		72,900
		Botn											5,5				
A	01 0101	1.hæð bilgeymsla	B	0101	27,3 27,3	0,0	0,0	0,0	27,3 27,3	0,0	2,78	3,70	88,5 88,5	22,5 22,5	27,3 27,3	3,24	72,900
Athugasemdir																	
Bilgeymsla 0101 Mhl 02 fylgir eign 0101 MHL 01																	
Sameignir sumra																	
Eignarhald																	
	Eignar-hald	Nöfnun texti	Brú flatamál m²	Skiptarúmmál m³	Sereign m³	Sereign og sameign m³											
	0101	bilgeymsla	27,3	72,900	72,900												
		Alls	27,3	72,900	72,900												

Skráningartafa:		Suðurgata 48, 220 Hafnarfjörður, Mhl 01, Iðuðarhúsið										Skrásetjari:		SIGURÞÓR ADALSTEINSSON			
Landnúmer:		122540										Kennitala:		250144 3939			
Matshlutanúmer:		01										Útgáfa:		4 01			
Uppskipting og lýsing												Dags:		9.8.2002			
D0	D1	D2	D3	D4	Stærðir			D8	D9	D10a	D10b	D11	D12	D16	Rekjavala	D17	
Lokun	Rými hæð-röð	Nöfnun texti	Höfuð flokkun	Eignar-hald	Botnfl. m²	Málfl. m²	Stigir m²	Op m²	Brútofl. m²	Brútofl. sh. < 1.8	Salan. m² min	Salan. m² max	Brúto rúmmál m³	Nettófl. m²	Brú flatamál m²	Skjalnummál m²	
		Mahluti			260,8	0,0	4,1	3,9	165,5	0,0			491,3	137,3	165,5		366,649
		Botn											15,6				
A	01 0101	1. hæð Iðuð	N	0101	78,0 78,0	0,0	4,1	0,0	78,0 78,0	0,0	1,80	2,70	189,7 189,7	57,6 57,6	78,0 78,0	2,43	139,968
A	02 0202	2. hæð Iðuð	N	0101	91,4 91,4	0,0	0,0	3,9	87,5 87,5	0,0	2,60	2,70	249,5 249,5	79,7 79,7	87,5 87,5	2,73	217,581
C	0203	Svalir	S	0101	9,1				9,1				7,9			1,00	9,100
C	0204	Úttröppur	U	0101	13,5				13,5								
A	03 0301	Þak Þakrymi	F	0101	91,4 91,4	0,0	0,0	0,0	0,0	0,0			36,5 36,5	0,0	0,0		
Athugasemdir																	
Rílskúr 0101 MHL 02 fylgir eign 0101 MHL 01																	
Sameignir sumra																	
Eignarhald																	
	Eignar-hald	Nöfnun texti	Brú flatamál m²	Skiptarúmmál m³	Sereign m³	Sereign og sameign m³											
	0101	Iðuð	165,5	366,649	366,649												
		Alls	165,5	366,649	366,649												

AFSTÖÐUMYND
 M 1:500

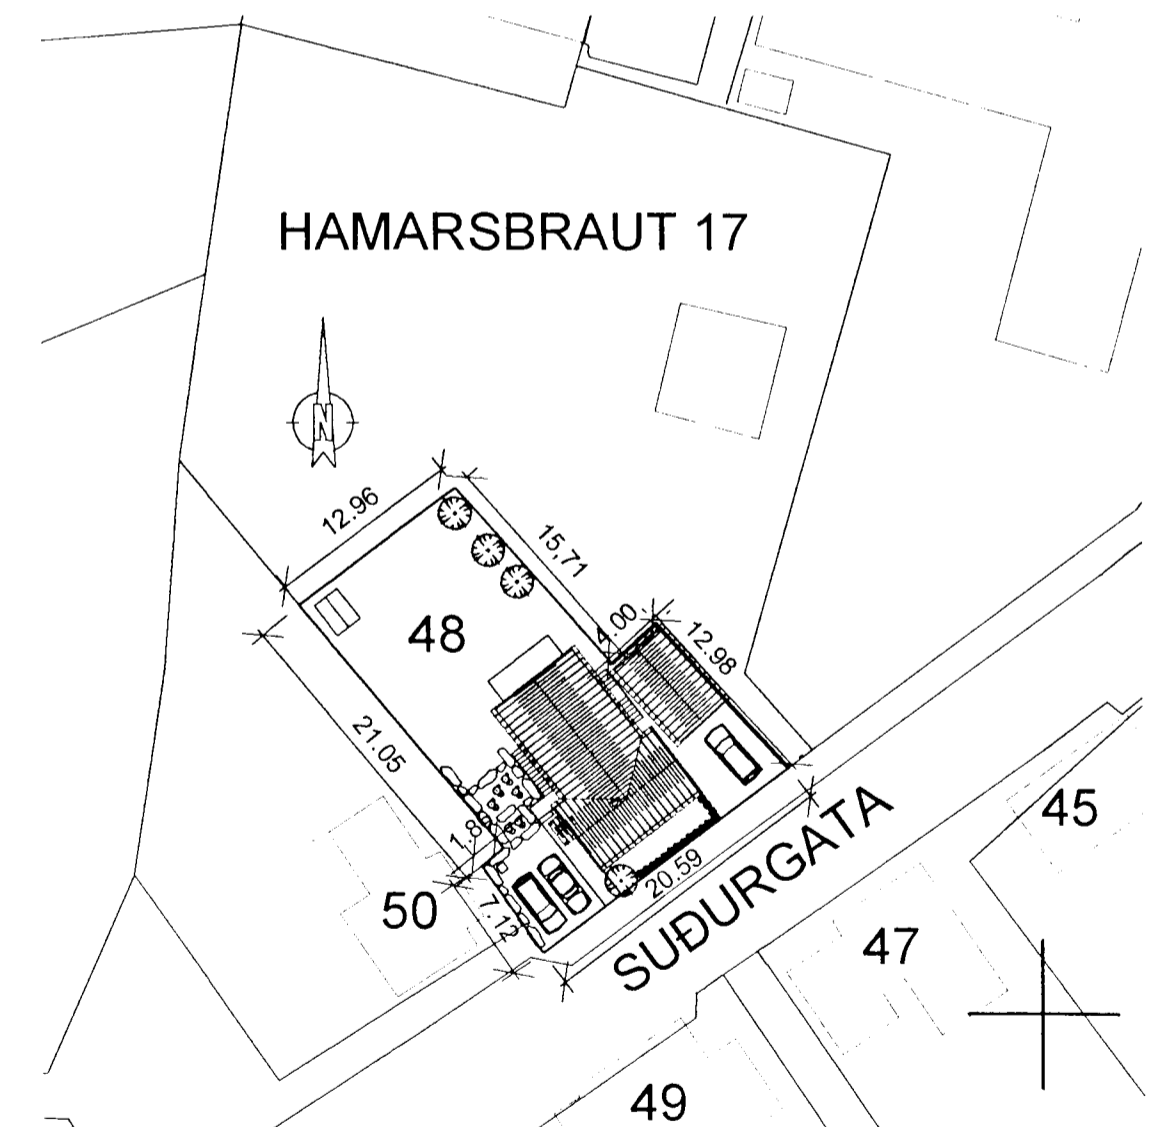

Sigurþór Adalsteinsson
 SUÐURGATA 48_HAFN BL_02

BREYTT: DAGS:

BREYTT: DAGS:



ÞRÍÐJA HÆÐIN, ARKITEKTAR – SIGURÞÓR ADALSTEINSSON FAI
 BILGEYMSLA
 AFSTÖÐUMYND_SKRÁNINGART

STRANDGÖTU 28 220 HAFNARFIRÐI
 Sími: 555 46 10 FAX: 565 48 31
 KT: 250144-3939

HANNAD: SA_MBEIKNAD: Mp DAGS: 08_09_2002 MKV: 1:500

NETFANG: sí@stania.is

VERKNR: