



FRÁRENNSLIS-VATNS-OG HITALAGNIR
GRUNNMYND 1:50

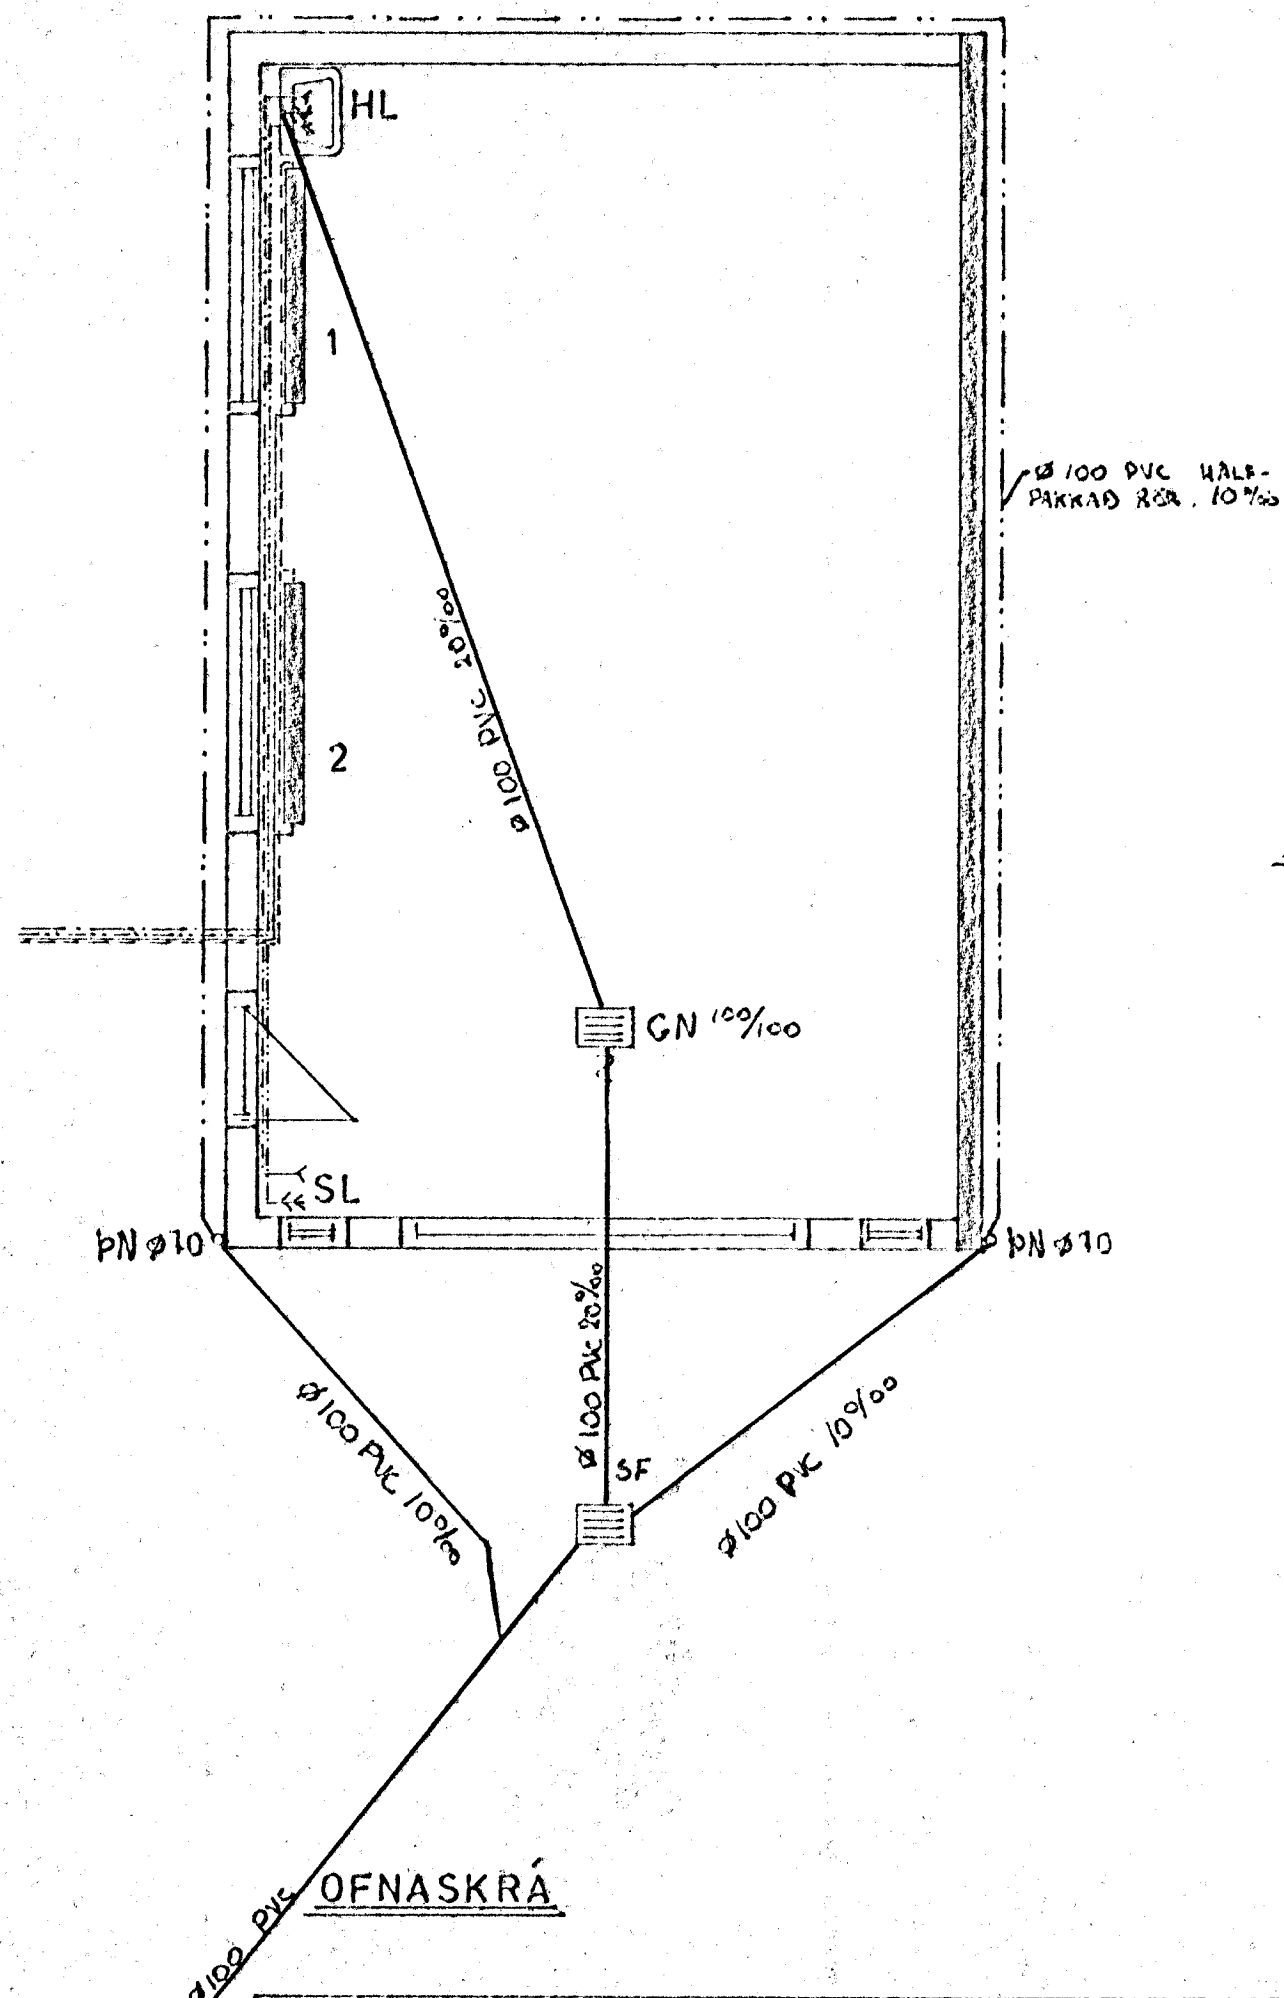


NR	kcal	MESTA LENGÐ	MESTA HÆÐ	TENGING
1	1800	160	100	AD 10
2	2400	160	100	AD 10


RÚMMYND HITALAGNA 1:50

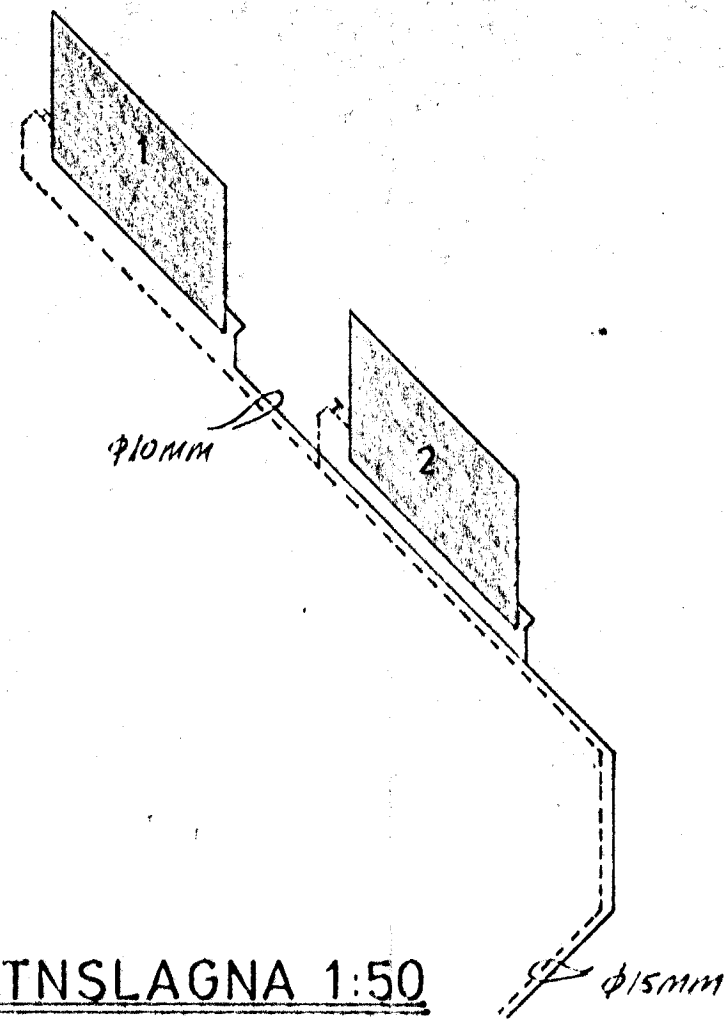


RÚMMYND VATNSLAGNA 1:50

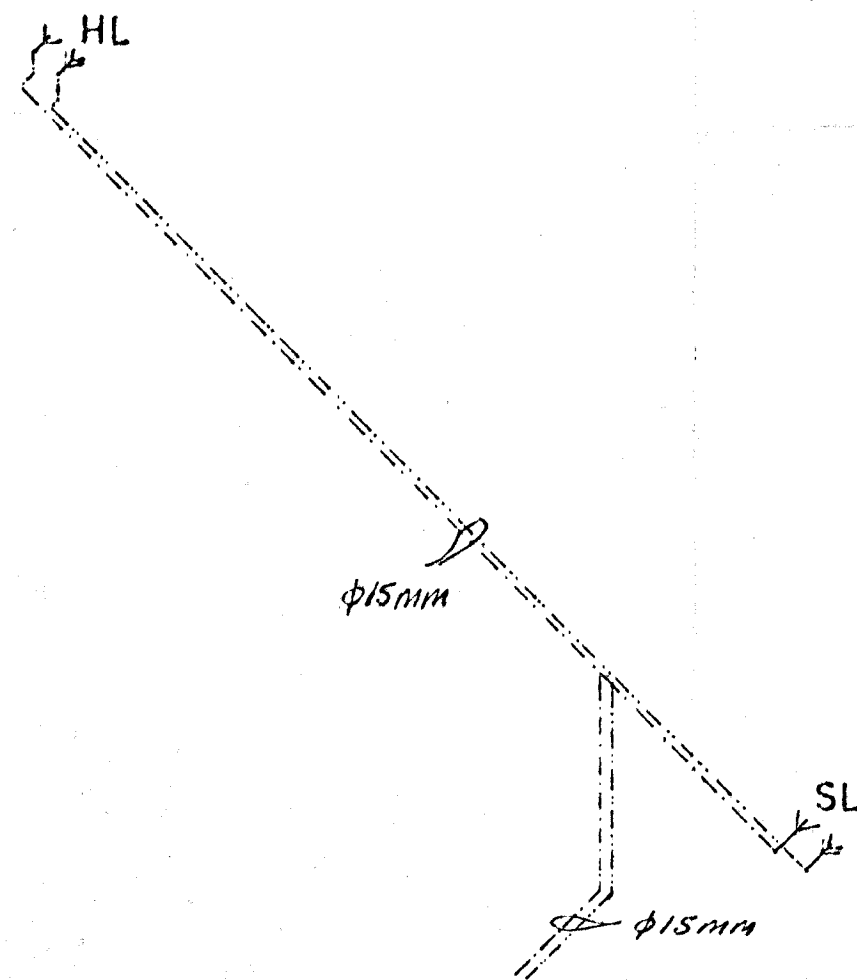

SÓLPALLUR, SNID 1:20

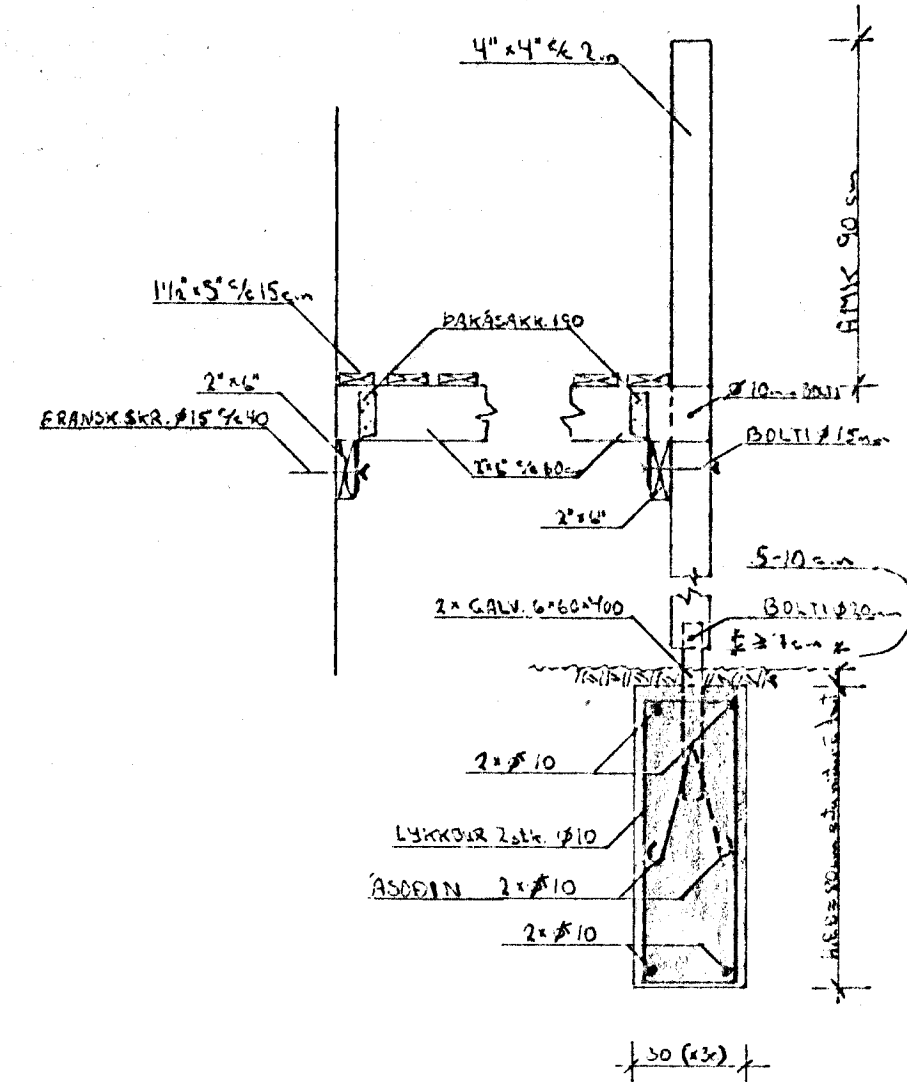

AFSTÖÐUMYND 1:500

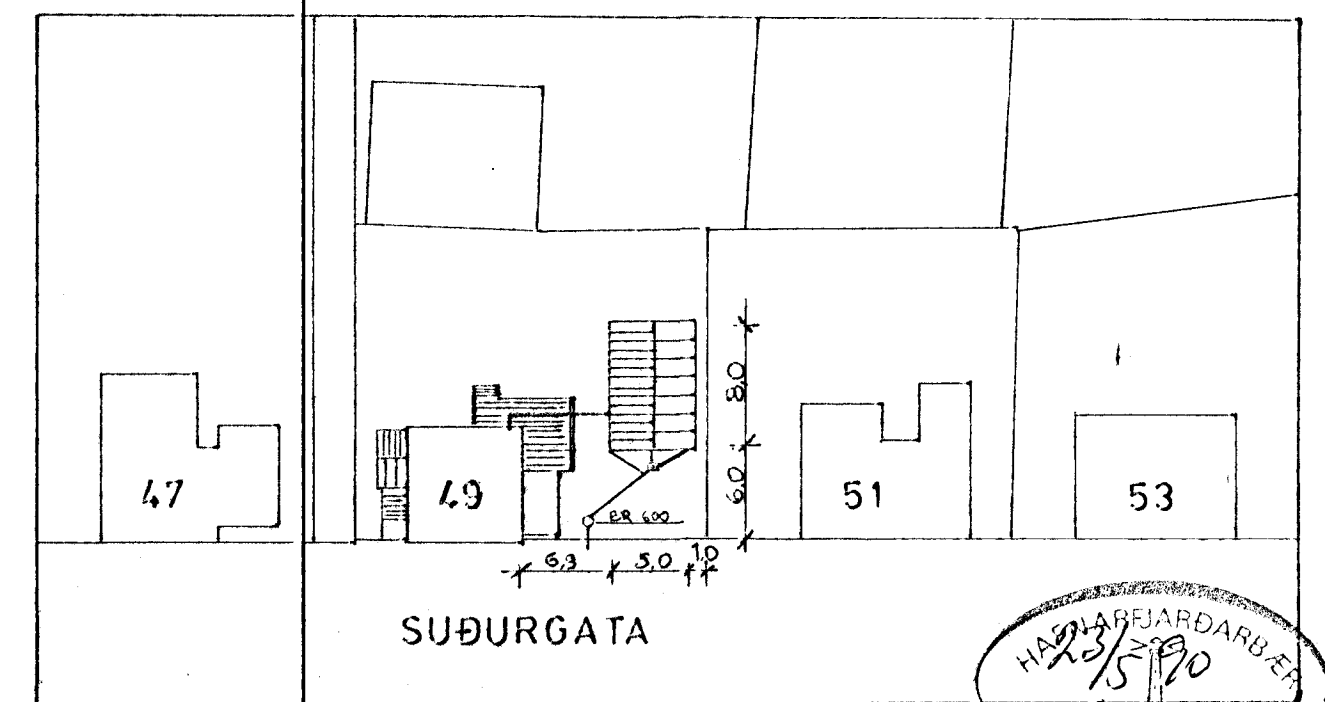

LAGNIR Í DÖRUM SÉU 90 CM UNDIR YFIRBORÐI OG Í EINANGRABRI HLÍÐARKÁPA

VERKFRÆÐISTOFA HALLDÓRS HANNESSONAR S. 91-54355
BÆJARHRAUN 20 220 HAFNARFJÖRDUR

SUÐURGATA 49, HAFNARFIRÐI

LAGNIR, SNID OG AFSTÖÐUMYND

Mkv: 120/50/1-500
Reiknab: *[Signature]*
Teiknab: *[Signature]*
Yfirfari: *[Signature]*

Verk: Blað nr. 2.1. - 4.1. Dags: APRIL '90

BR. 600
~ 10 LÍNUR Í CÖRU