




Samþykkt þann

17 JULI 2000

Byggingafulltrúinn í Hafnarfirði  
F.h. Sigurbjartur Halldórsson

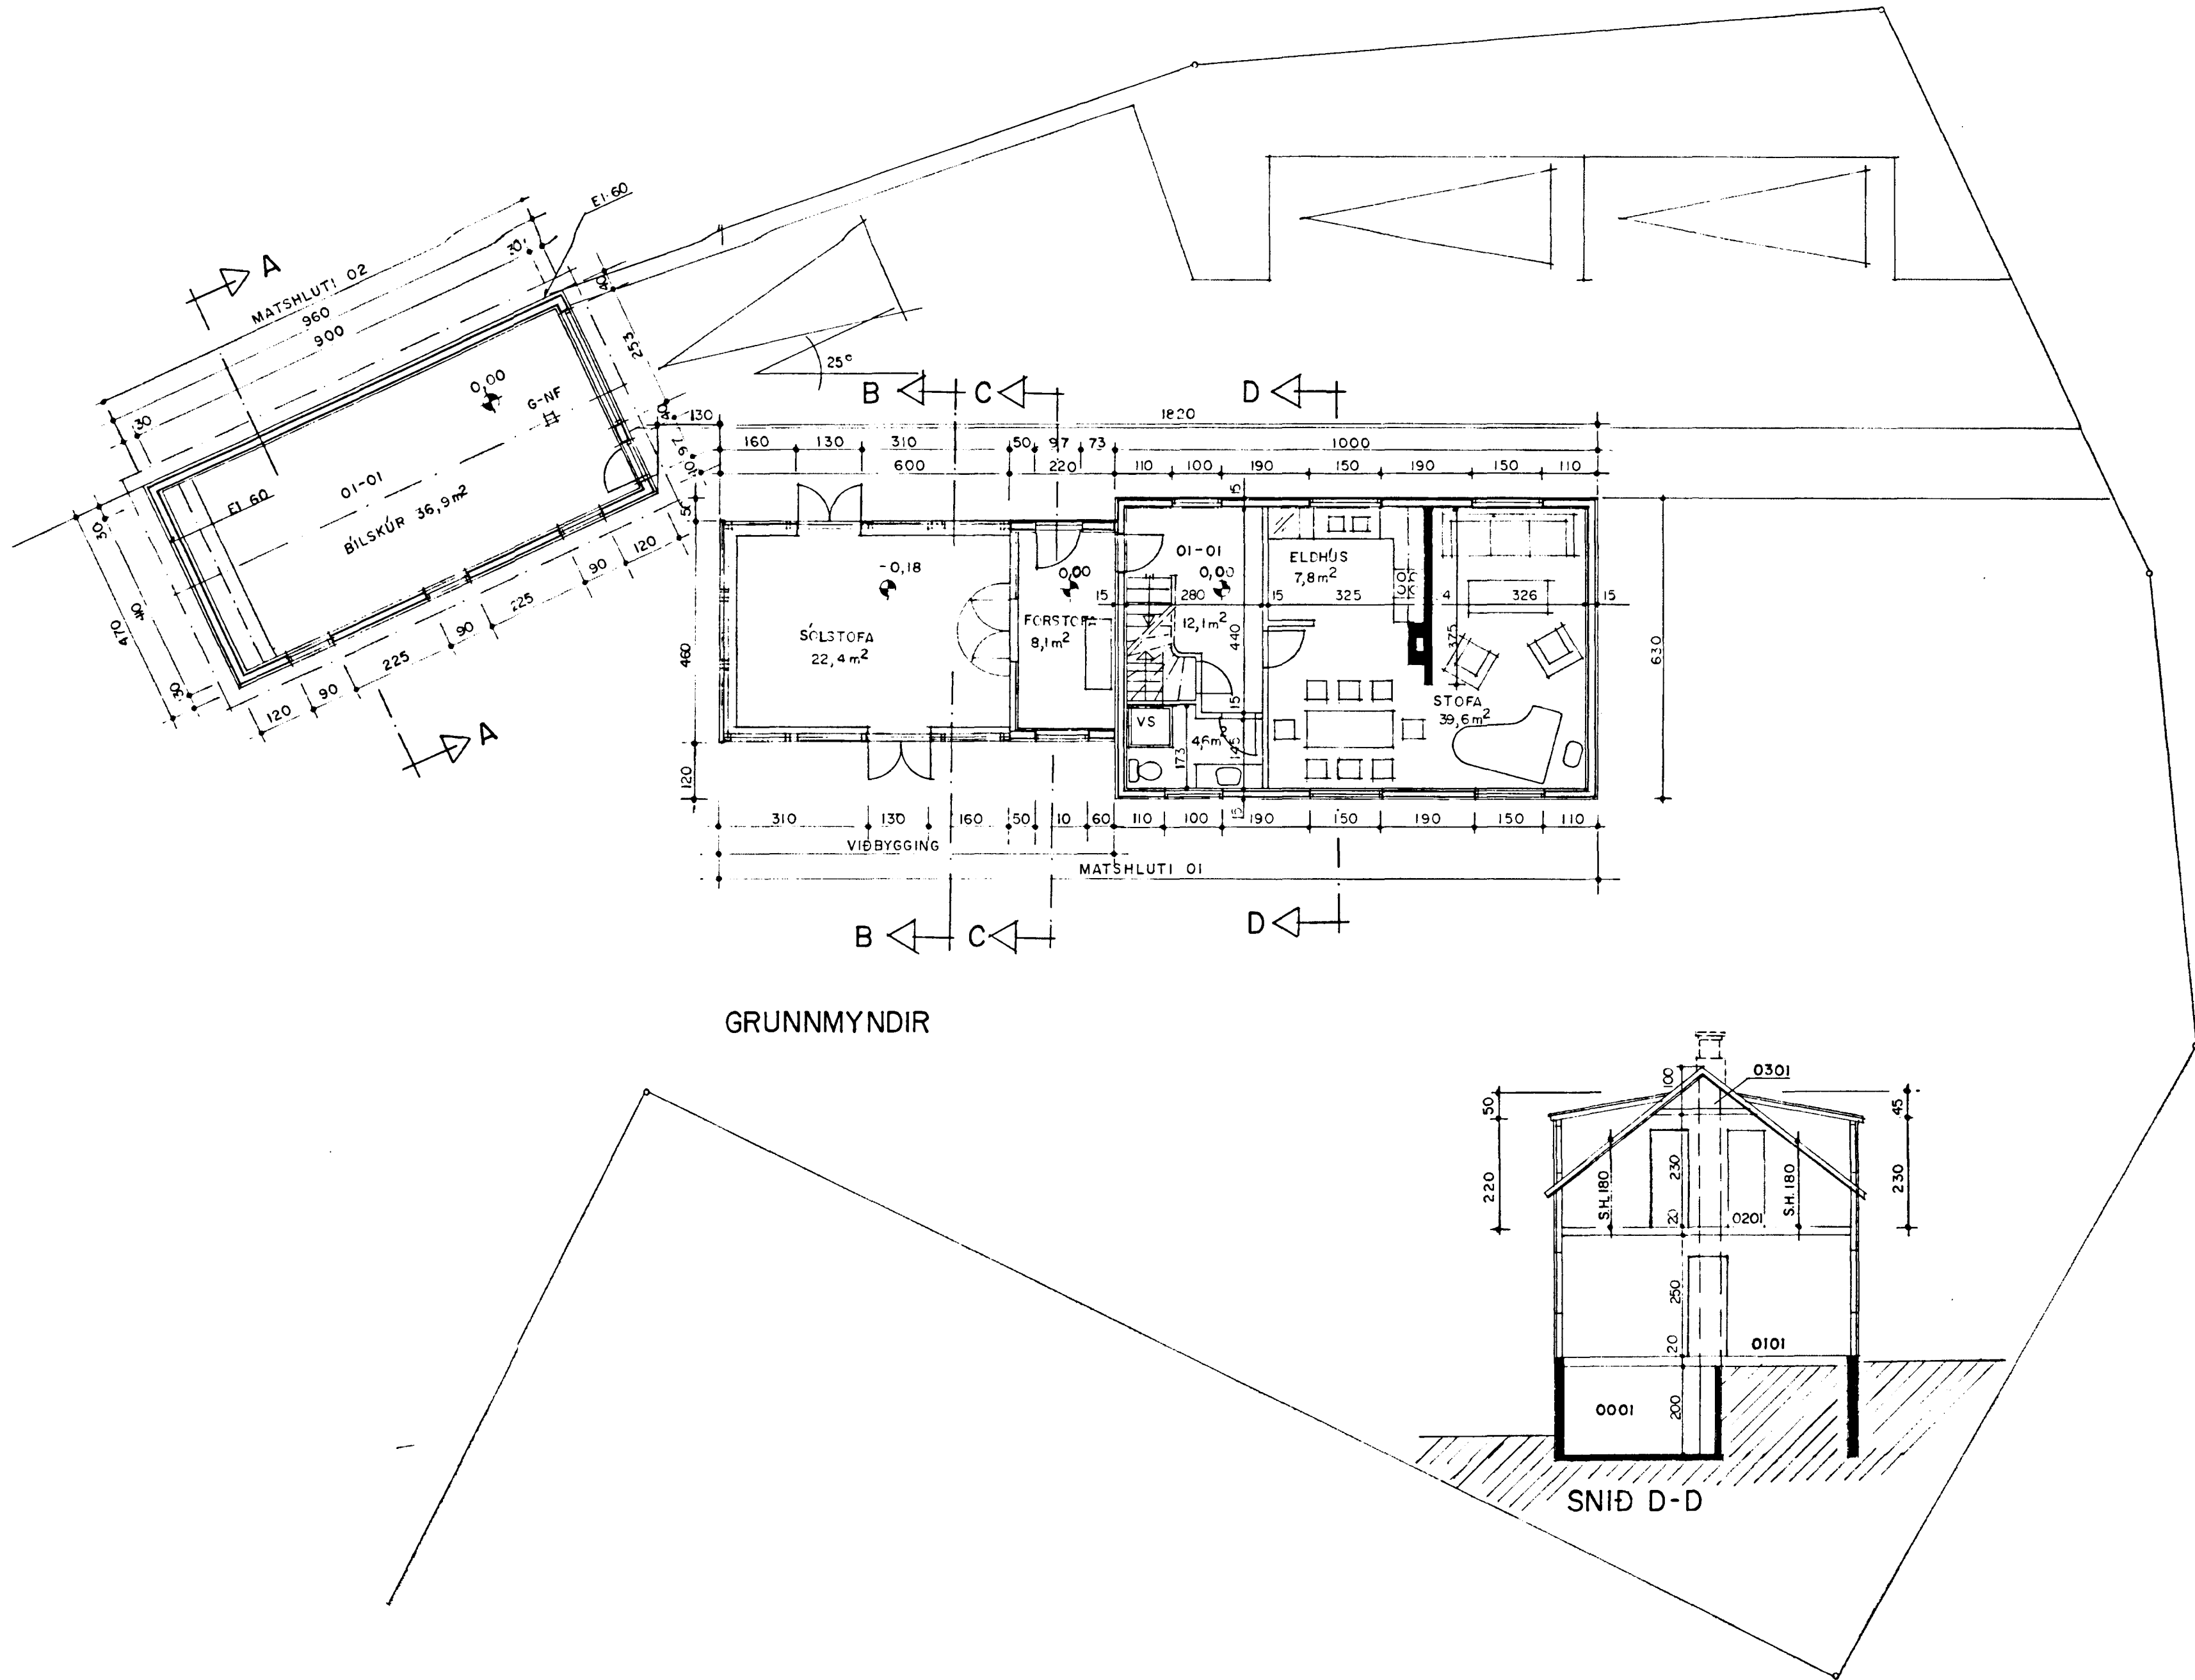

GRUNNMYNDIR

SNID D-D

SUÐURGATA 52

GRUNNMYND 1. HÆÐAR, SNID

MKV. 1:100

DAGS. 13. DES. 1999, BR. 19.06'00

TEIKNAD: GUÐRÚN

ÞORMÓÐUR SVEINSSON ARKITEKT

SÍÐUMÚLA 20 SÍMI: 568 8899

KT: 050653-5529