



Samþykkt á fundi bygginga-
nefndar þ. 23/ 2. 1983
BYGGINGAFULLTRÚINN
Í HAFNARFIRDI
S. Gunnarsson

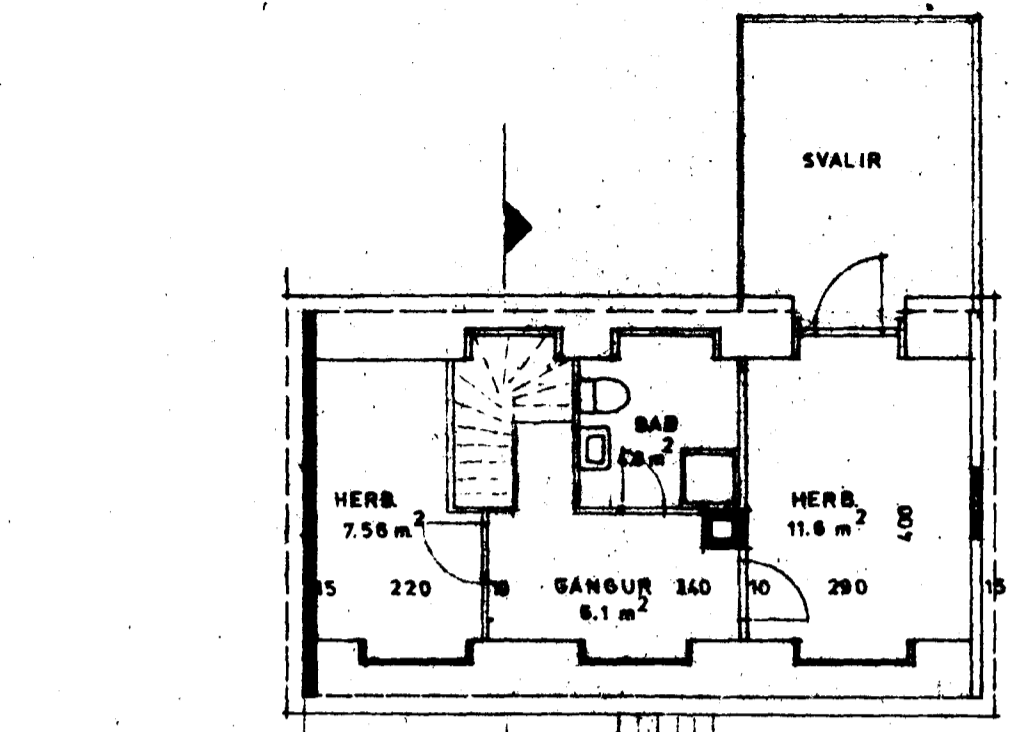


GRUNNMYND 2. HÆÐ

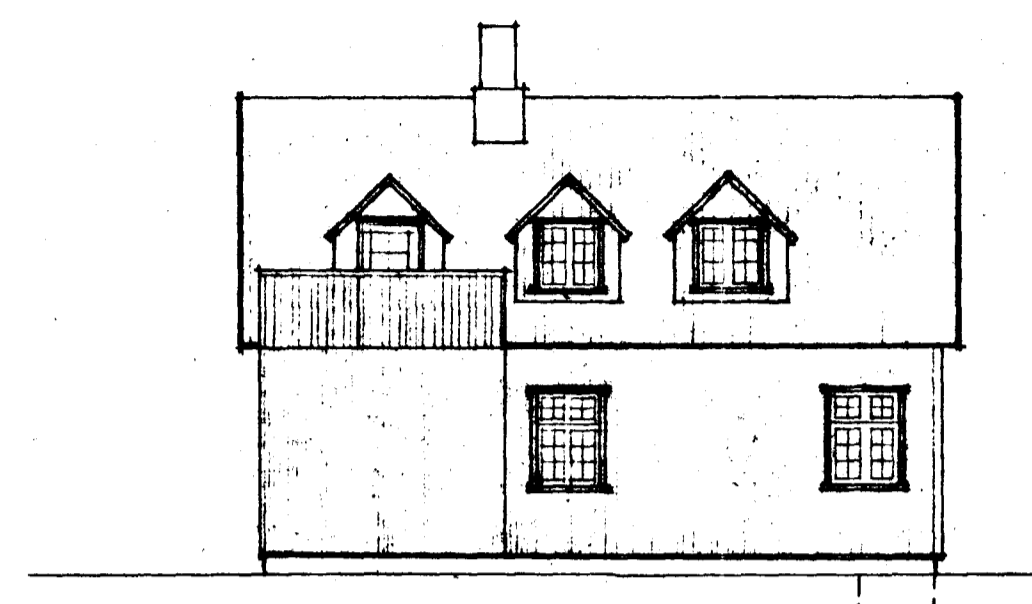


AUSTUR S


HITAVEITA

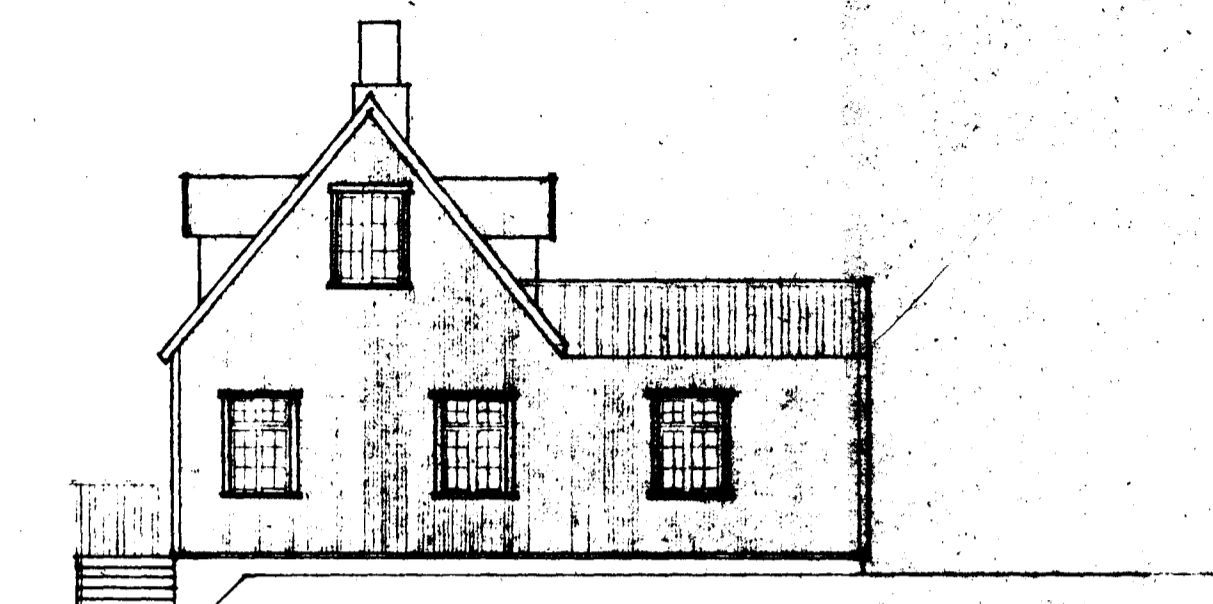

SUÐUR V

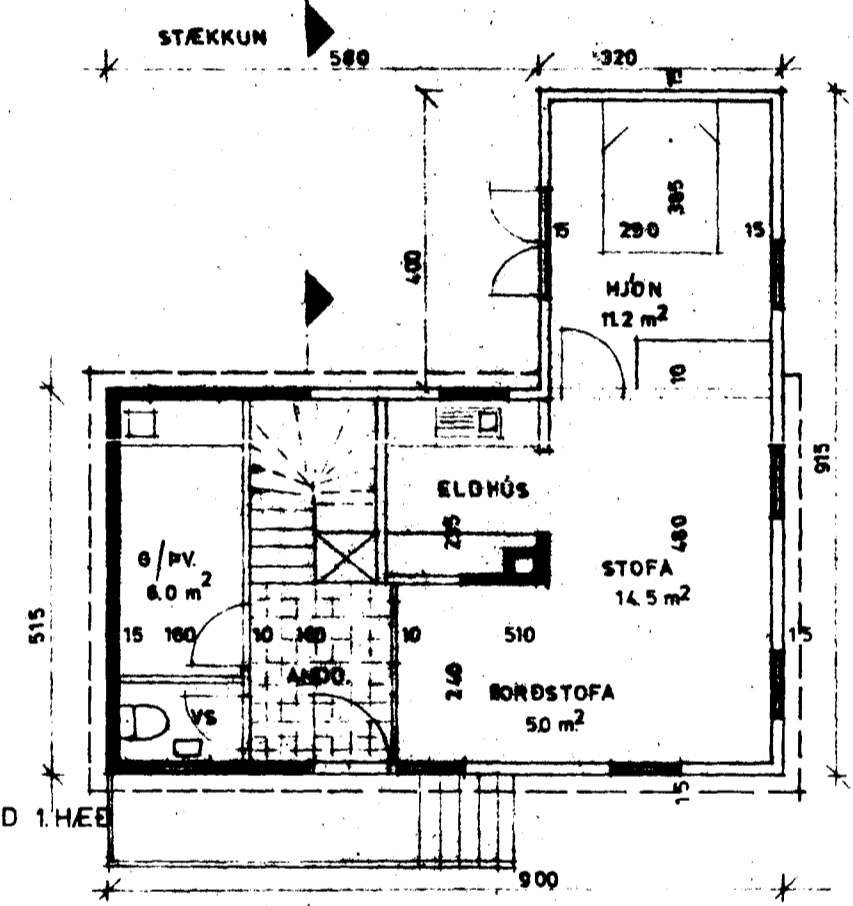


GRUNNMYND 1. HÆÐ

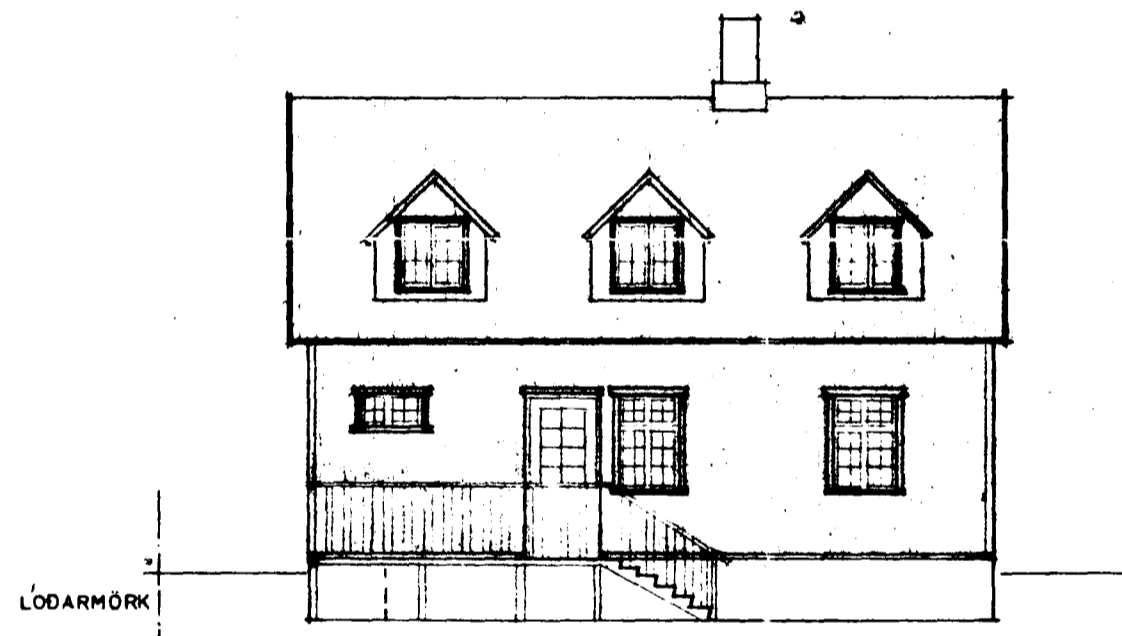

VESTUR H


HITAVEITA

LÖÐARMÖRK

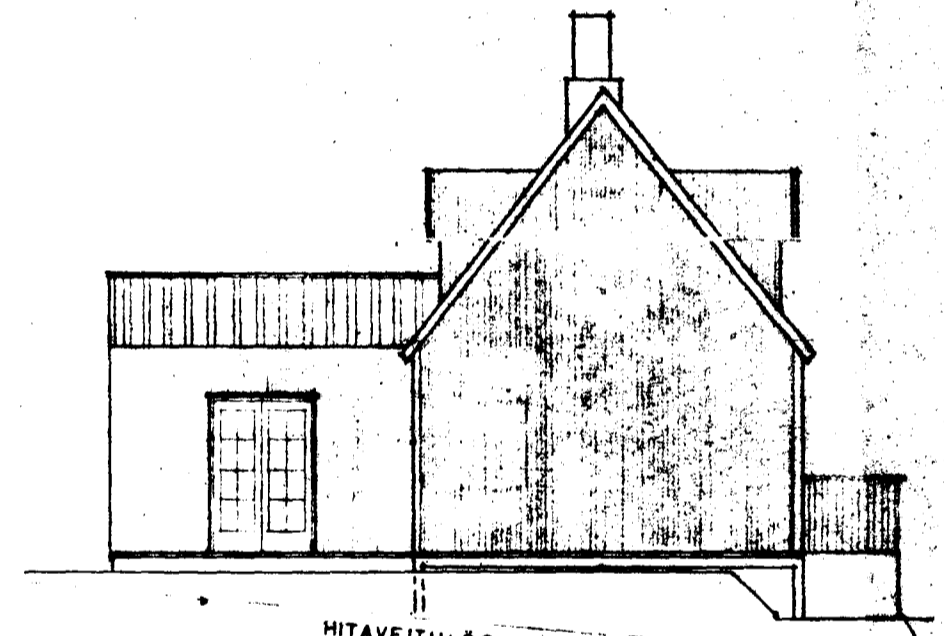

NORÐUR A

HITAVEITULÖGN

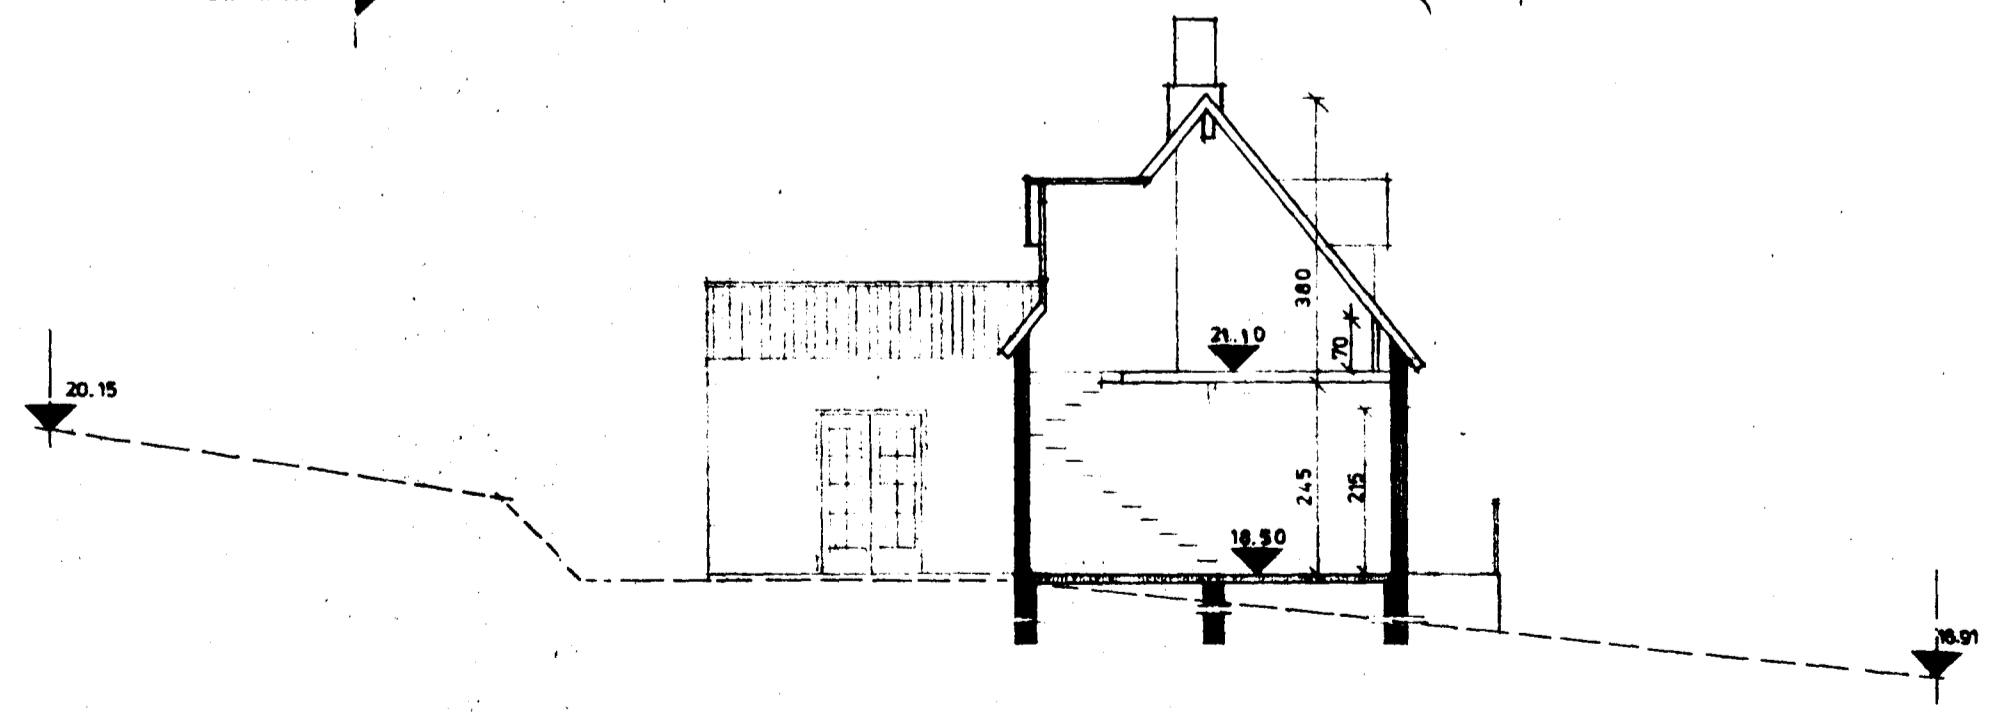


SNEIDING

LÖB HÆÐARMELD 16.10.82

BR. 10.02.83
GLUGGAR Á NORÐURGAFLI FELLDIR NIÐUR
GÓLFKÖTI HEKKABUR 1.18.50

SUÐUR GATA

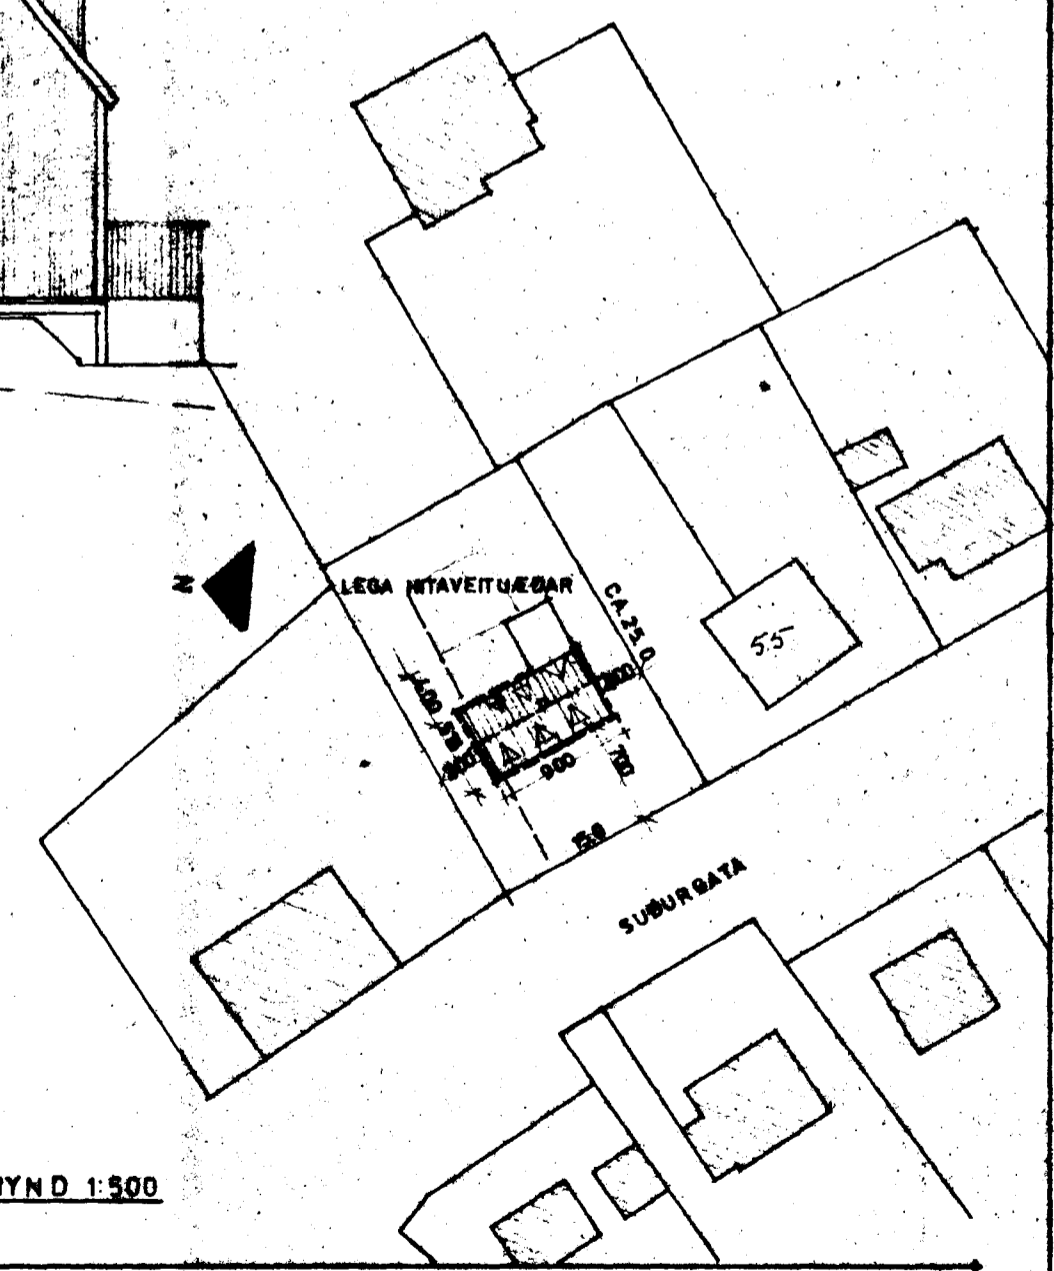

AFSTÖÐUMYND 1:500

SUÐURGATA 53A HAFNARF.
BREYTING OG STÆKKUN Á HLÍÐARVEGI 10
GRUNNMYNDIR, ÚTLIT, SNEIDING OG AFSTÖÐUMYND 1:100 & 1:500
EINAR MATTHÍASSON BYGGINGARFRÆÐINGUR B.Í.Í. 23.10.82

8470-0531-01

Einar Matthíasson B.Í.Í.