GRUNNMYND ÞAKVIRKIS

M 1:50

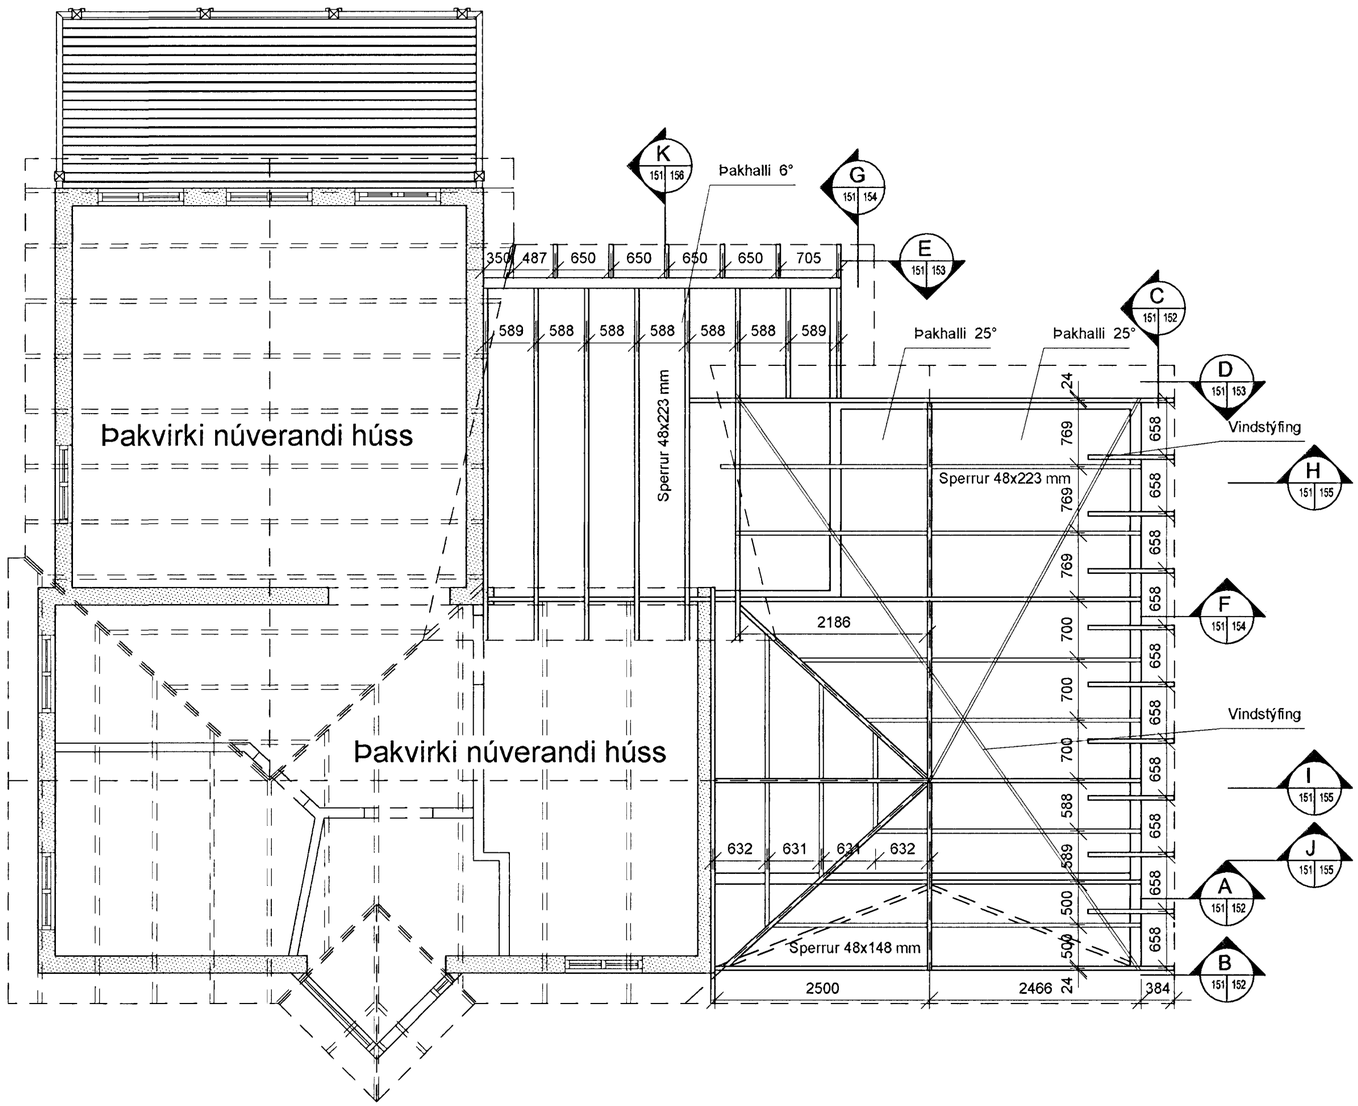

Skýringar.

Sjá teikningu SG-150

Samþykkt þann
06 APR. 2001
Byggingafulltrúinn í Hafnarfirði
F.h. Sigurbjartur Halldórsson

ÚTG.	BREYTING	DAGS.	NAFN

Unnið skv. aðalteikningum SG-000 og SG-001 útgáfu B dags. 11.12.2000

A2

SUÐURGATA 54, HAFNARFIRÐI

VIÐBYGGING

Efri hæð

Grunnmynd, burðarvirki þaks.

TEIKNINÚMER	MÆLIKVARÐI	ÚTGÁFA
SG-151	1:50	

LÍNUHÖNNUN
VERKFRÆÐISTOFA
SÍMI: 568 0180, FAX: 568 0681

	DAGSETNING	NAFN
HANNAÐ	29.03.2001	MÞG
TEIKNAÐ	29.03.2001	MÞG
YFIRFARIÐ		
SAMÞYKKT		