


**B SNIÐ**  
103|108 M 1:10  
104

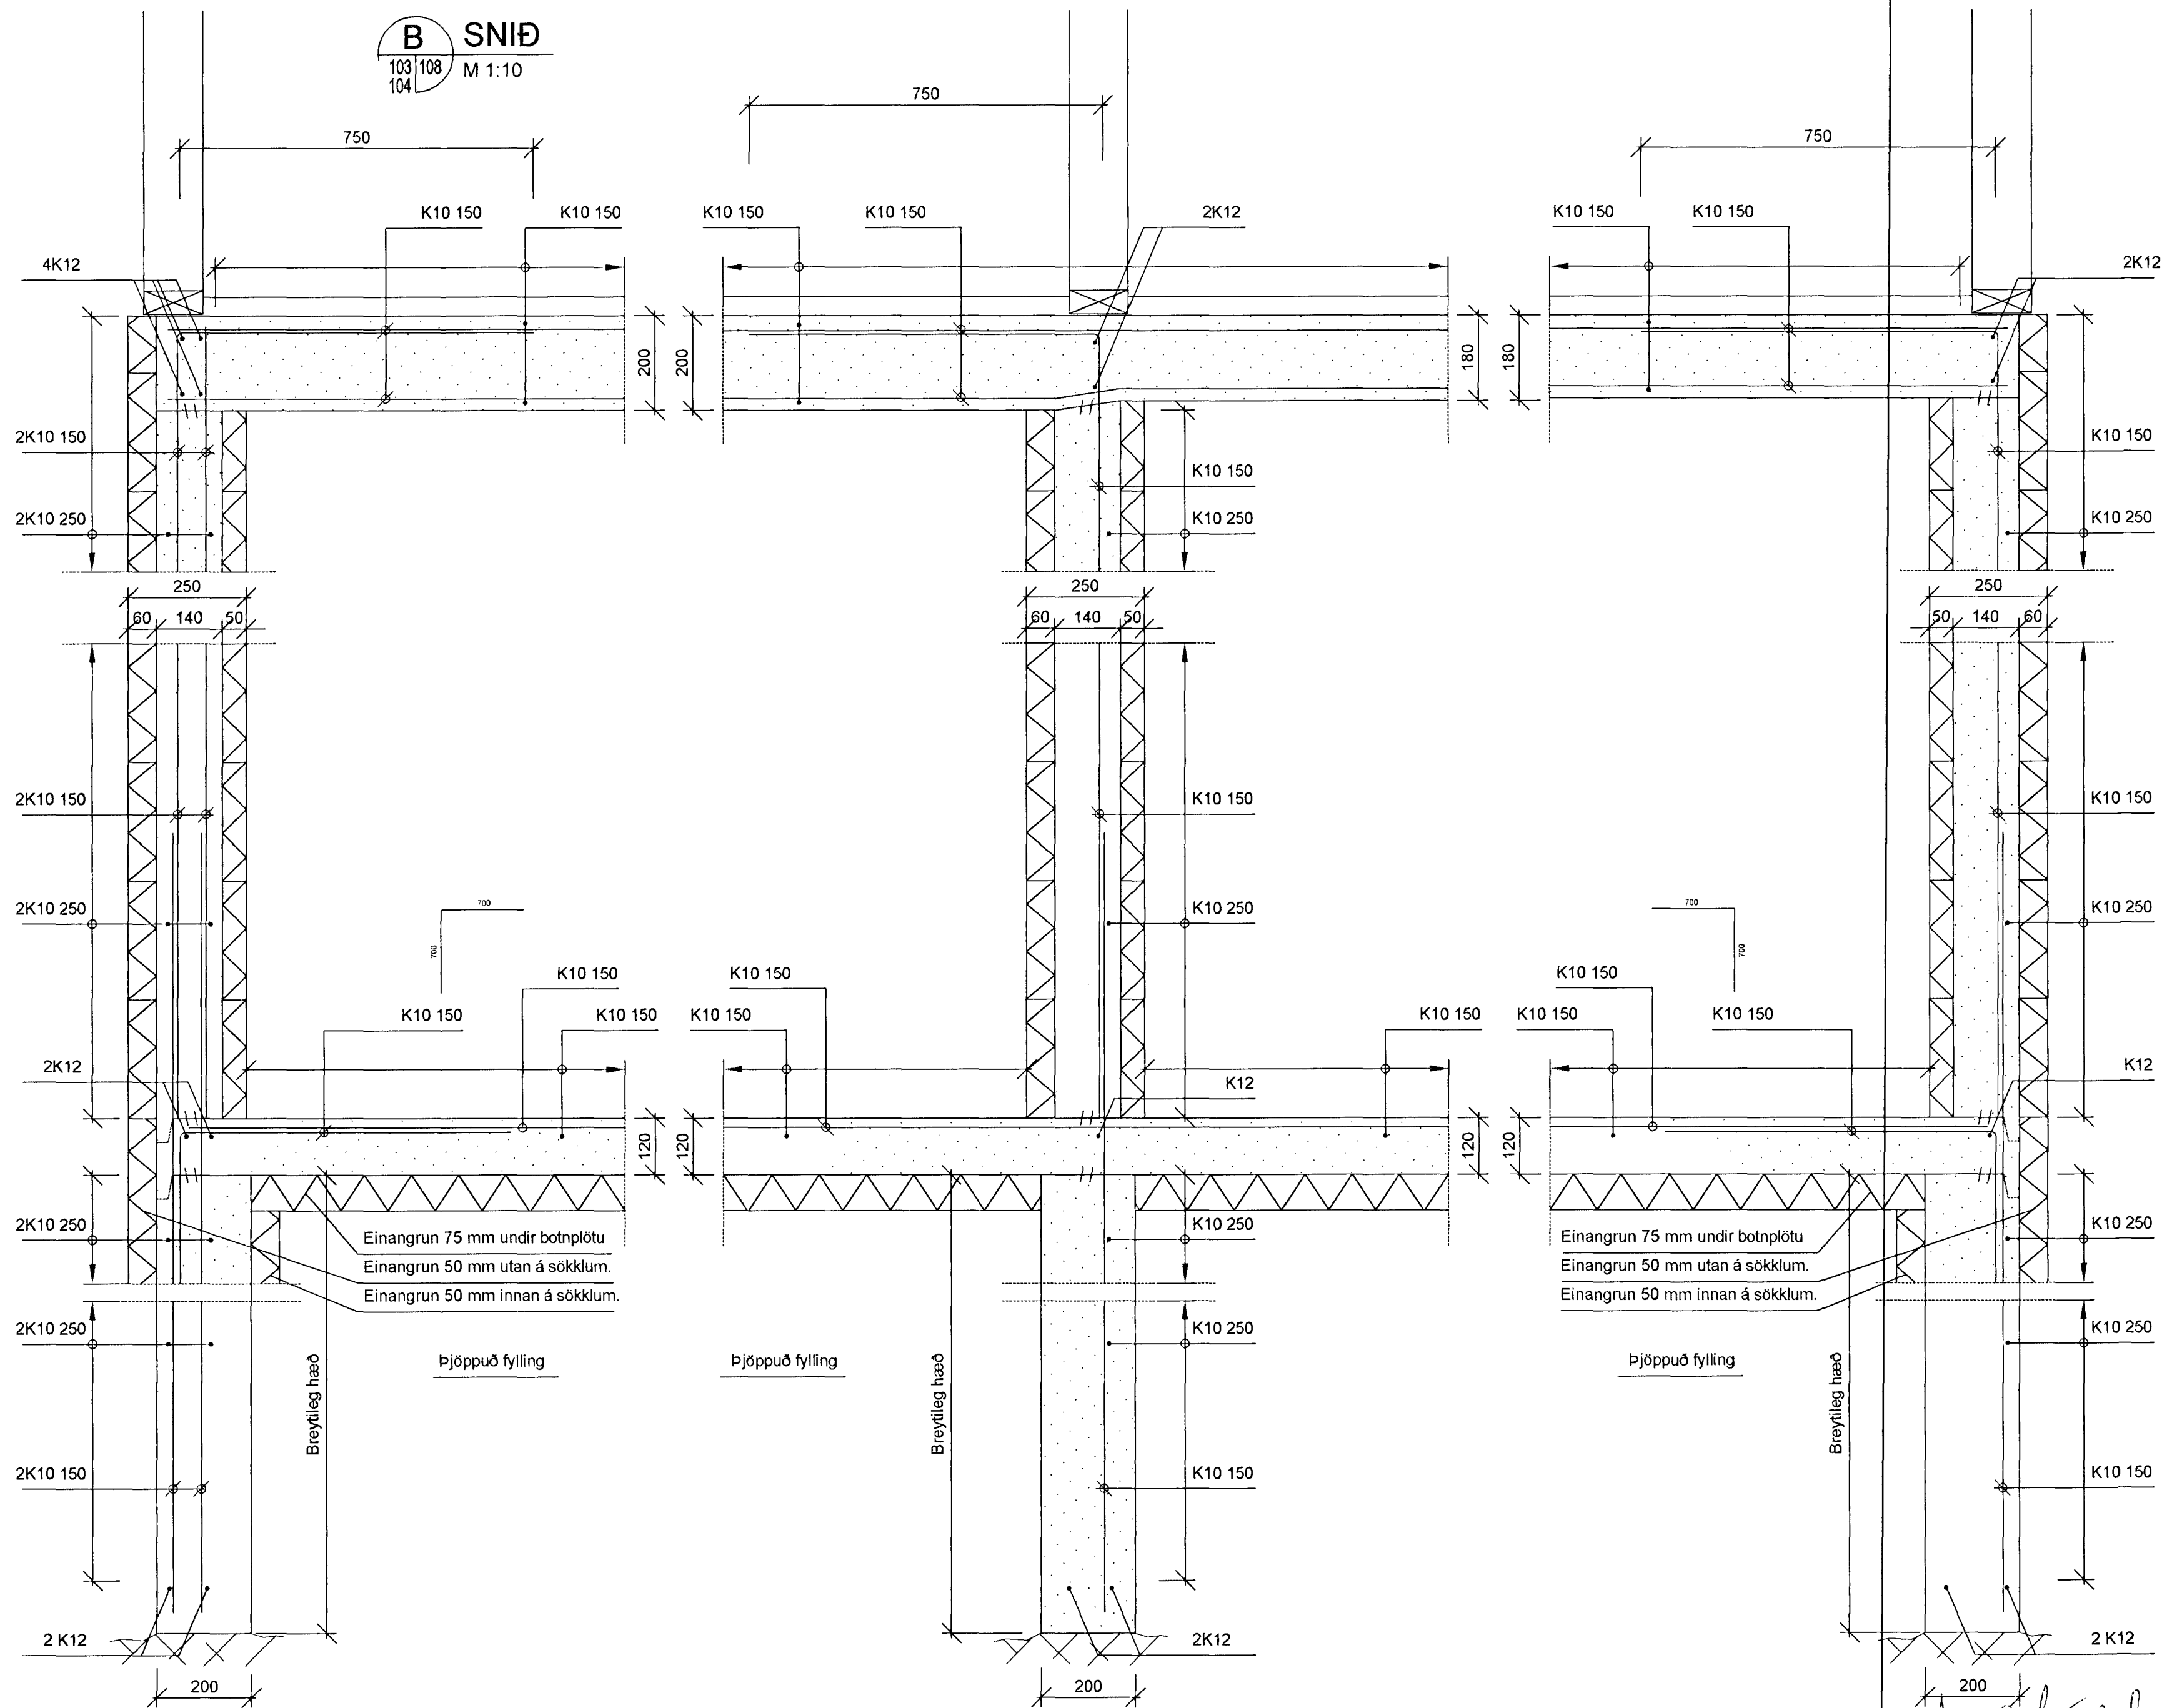

**Skýringar.**

Sjá teikningu SG-101

Samþykkt þann  
23. FEB 2001  
Byggingafræðingur í Hafnarfirði  
Eh. Sigurbjartur Haldrónsson

ÚTG.	BREYTING	DAGS.	NAFN

Unnið skv. aðalteikningum SG-000 og SG-001 útgáfu B dags. 11.12.2000

A2

**SUÐURGATA 54, HAFNARFIRÐI**

VIÐBYGGING  
Neðri hæð  
Snið, járnbanding

TEIKNUNUMER	MÆLIKVÆÐI	ÚTGÁFA
SG-108	1:10	
	DAGSETNING	NAFN
HANNAÐ	15.02.2001	MBG
TEIKNAD	15.02.2001	MBG
YFIRFARID		
SAMÞYKKT		

SÍMI: 568 0180, FAX: 568 0681



*Handwritten signature*

Handwritten notes: 120649 3962