


**E SNIÐ**  
103 | 111  
104 | M 1:10

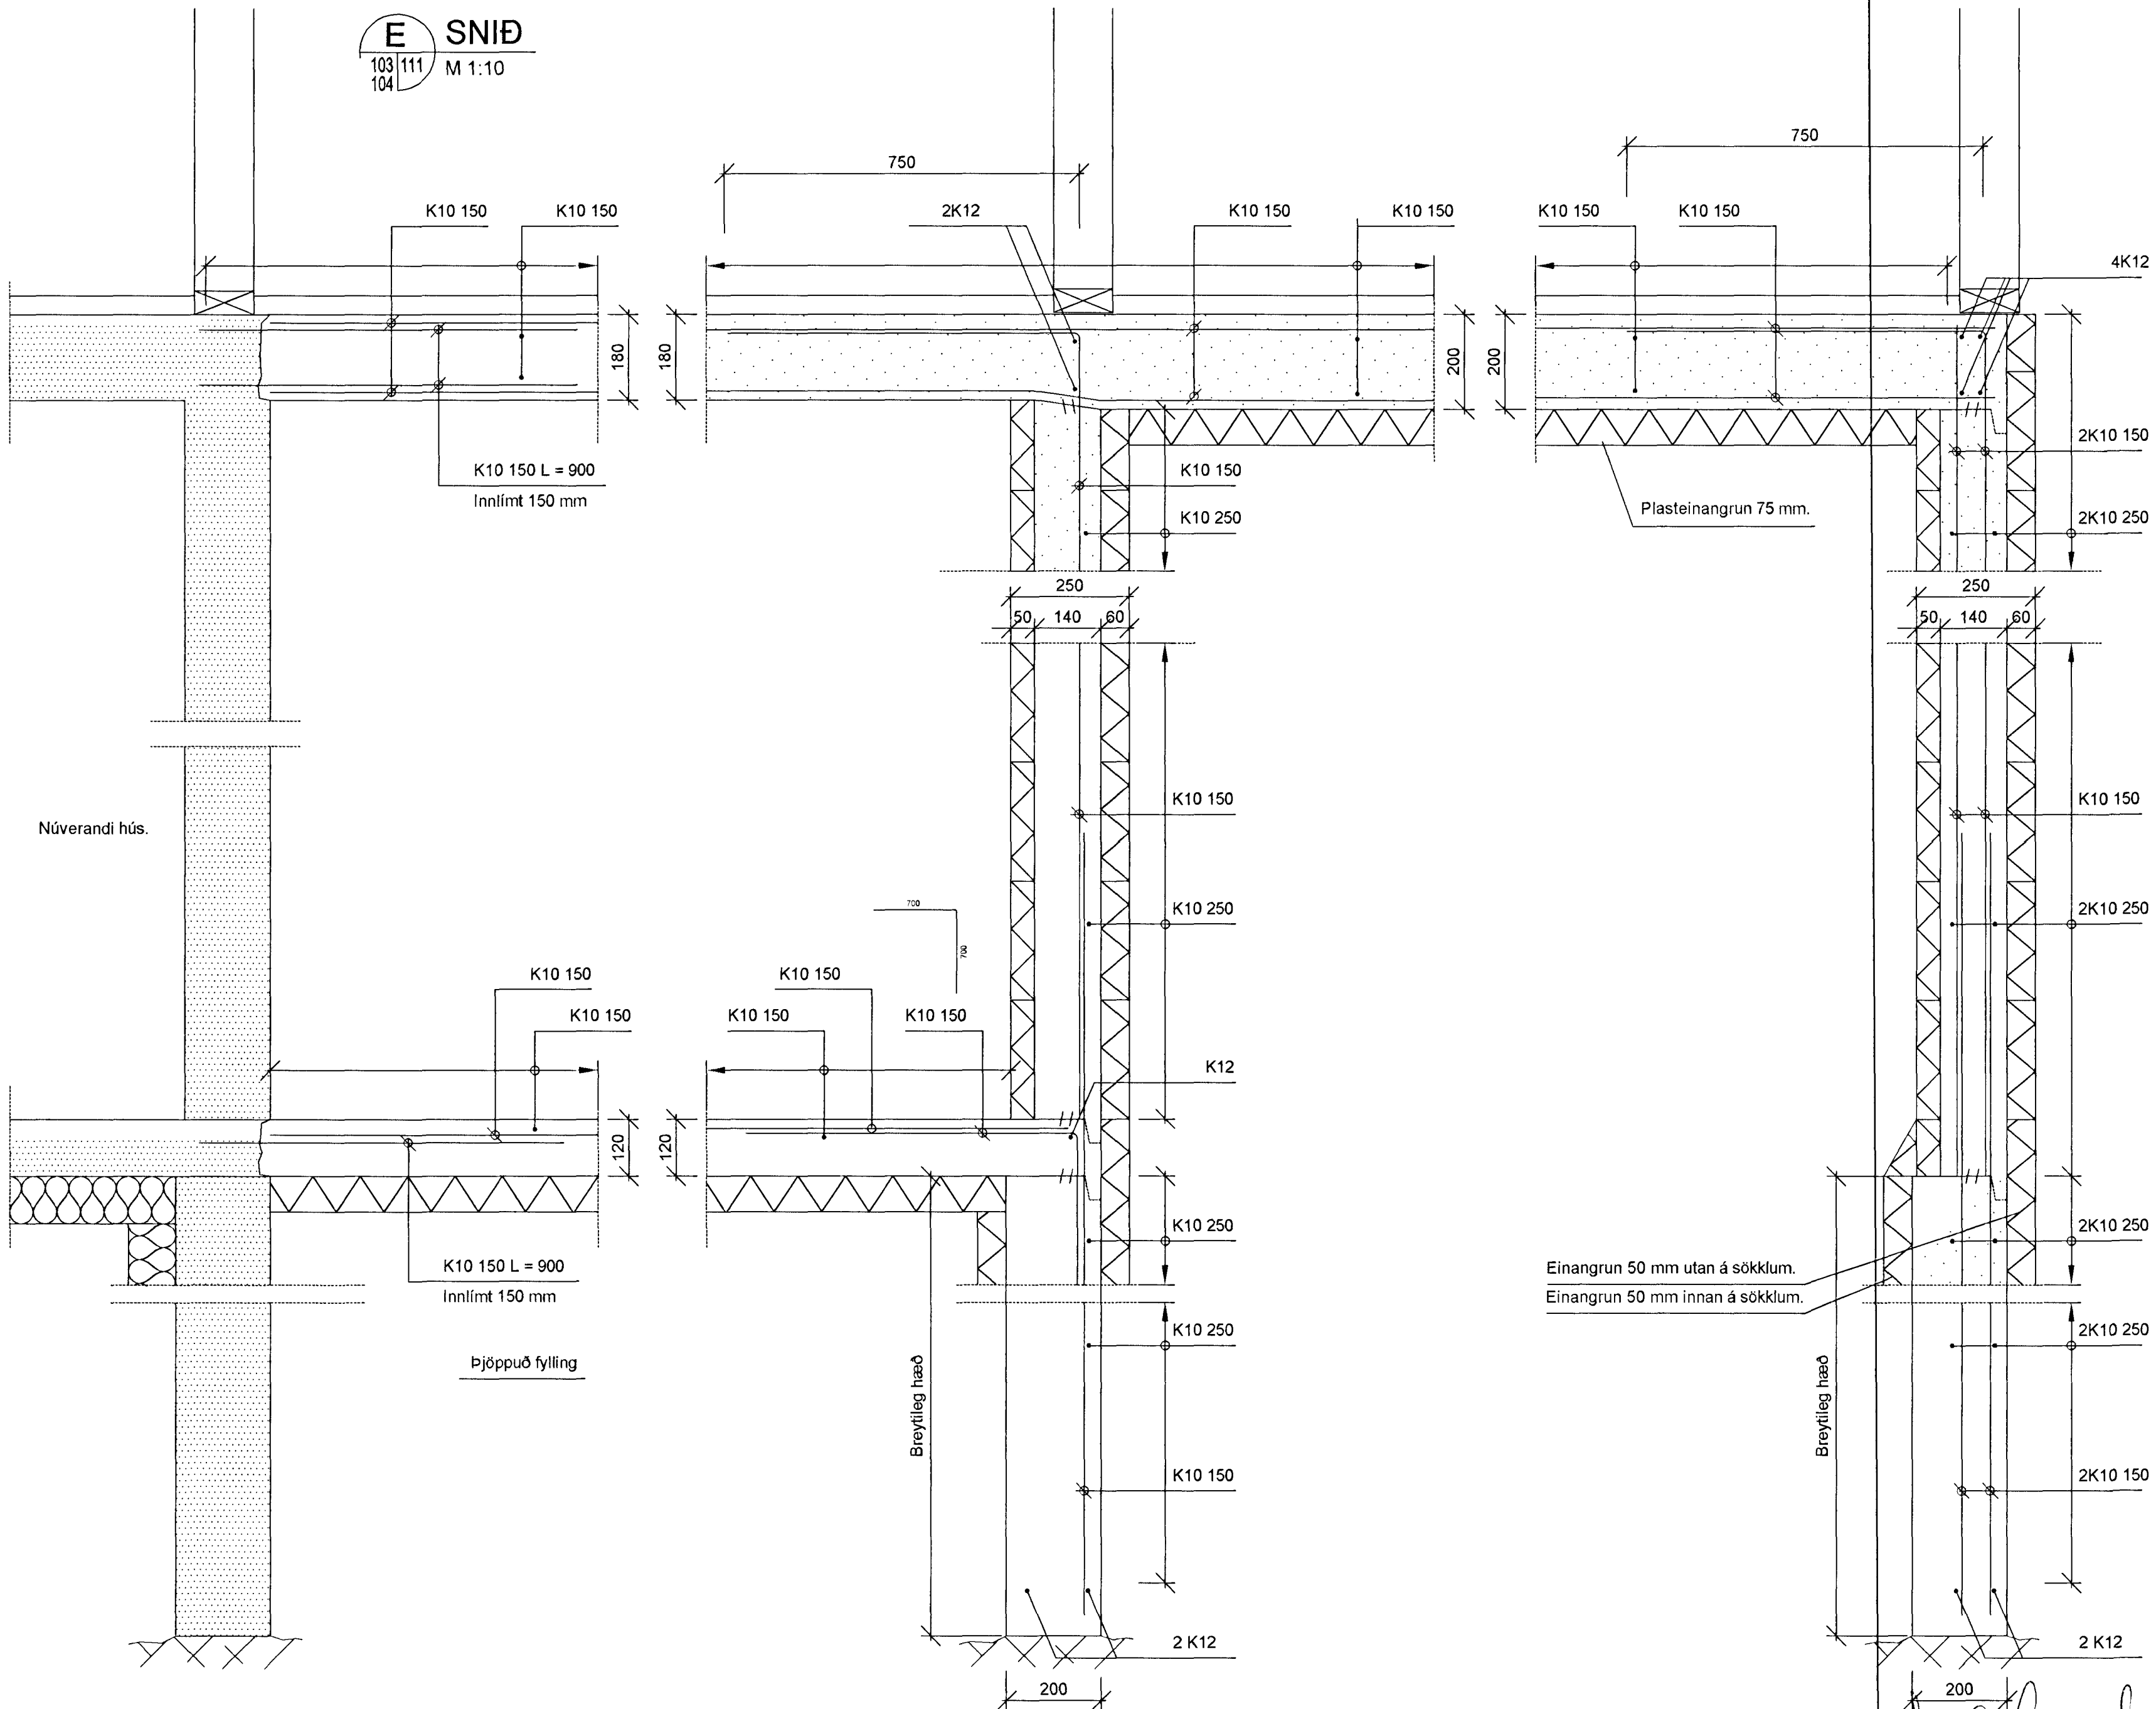

**Skýringar.**

Sjá teikningu SG-101 kkt þann 23 FEB 2001

Byggingaráfræðingur í Hafnarfirði  
F.h. Sigurbjartur Halldórsson


ÚTG.	BREYTING	DAGS.	NAFN

Unnið skv. aðalteikningum SG-000 og SG-001 útgáfu B dags. 11.12.2000

A2

**SUÐURGATA 54, HAFNARFIRÐI**

VIÐBYGGING  
Neðri hæð  
Snið, járnbanding

TEIKNINÖMUR	MÆLIKVARÐI	ÚTGÁFA
SG-111	1:10	
 LÍN UHÖNNUN VASKHÖNNUN YFIRFARID SAMPYKKT	DAGSETNING	NAFN
	HANNAÐ 15.02.2001	MPG
	TEIKNAD 15.02.2001	MPG
	SAMPYKKT	

SÍMI: 568 0180, FAX: 568 0681

*Handwritten signature*