
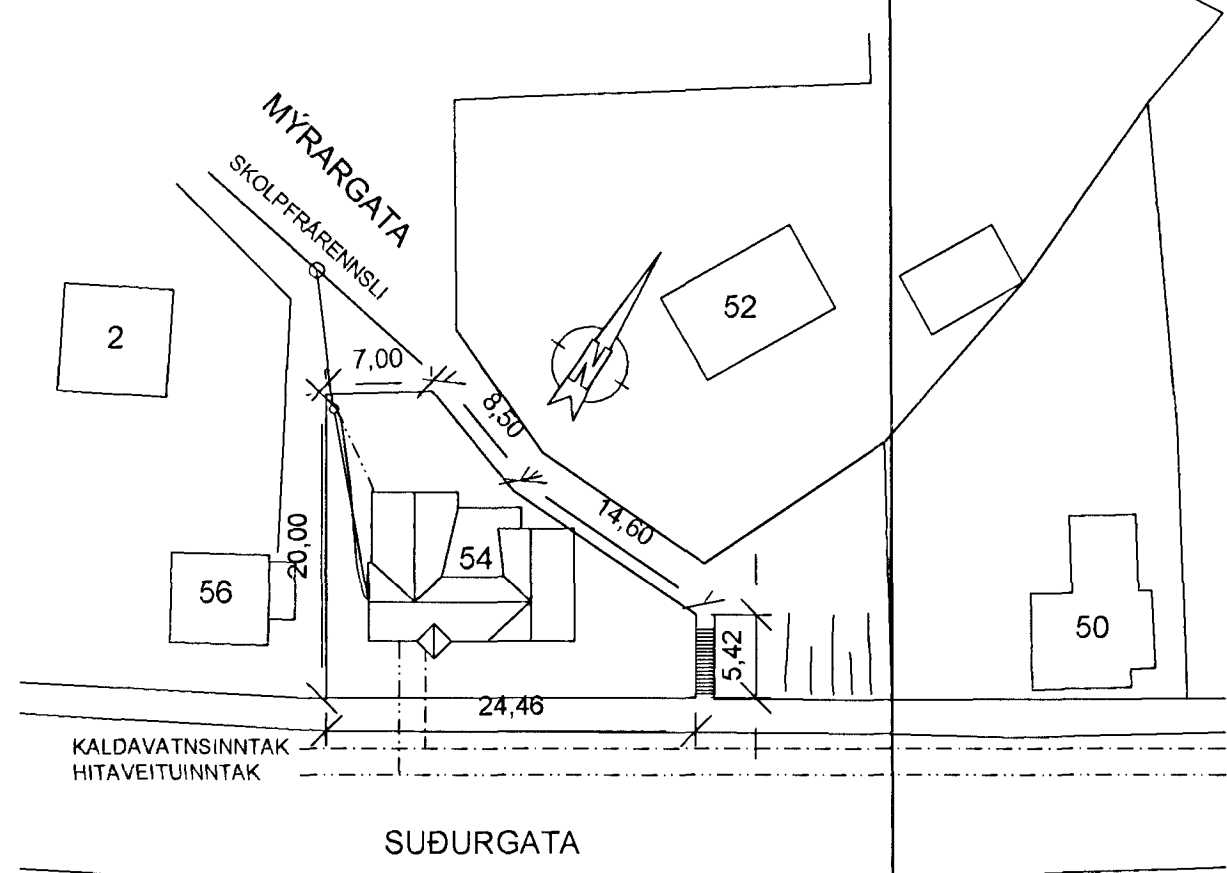


GRUNNMYND NEÐRI HÆÐAR

M 1:50

AFSTÖÐUMYND

M 1:500

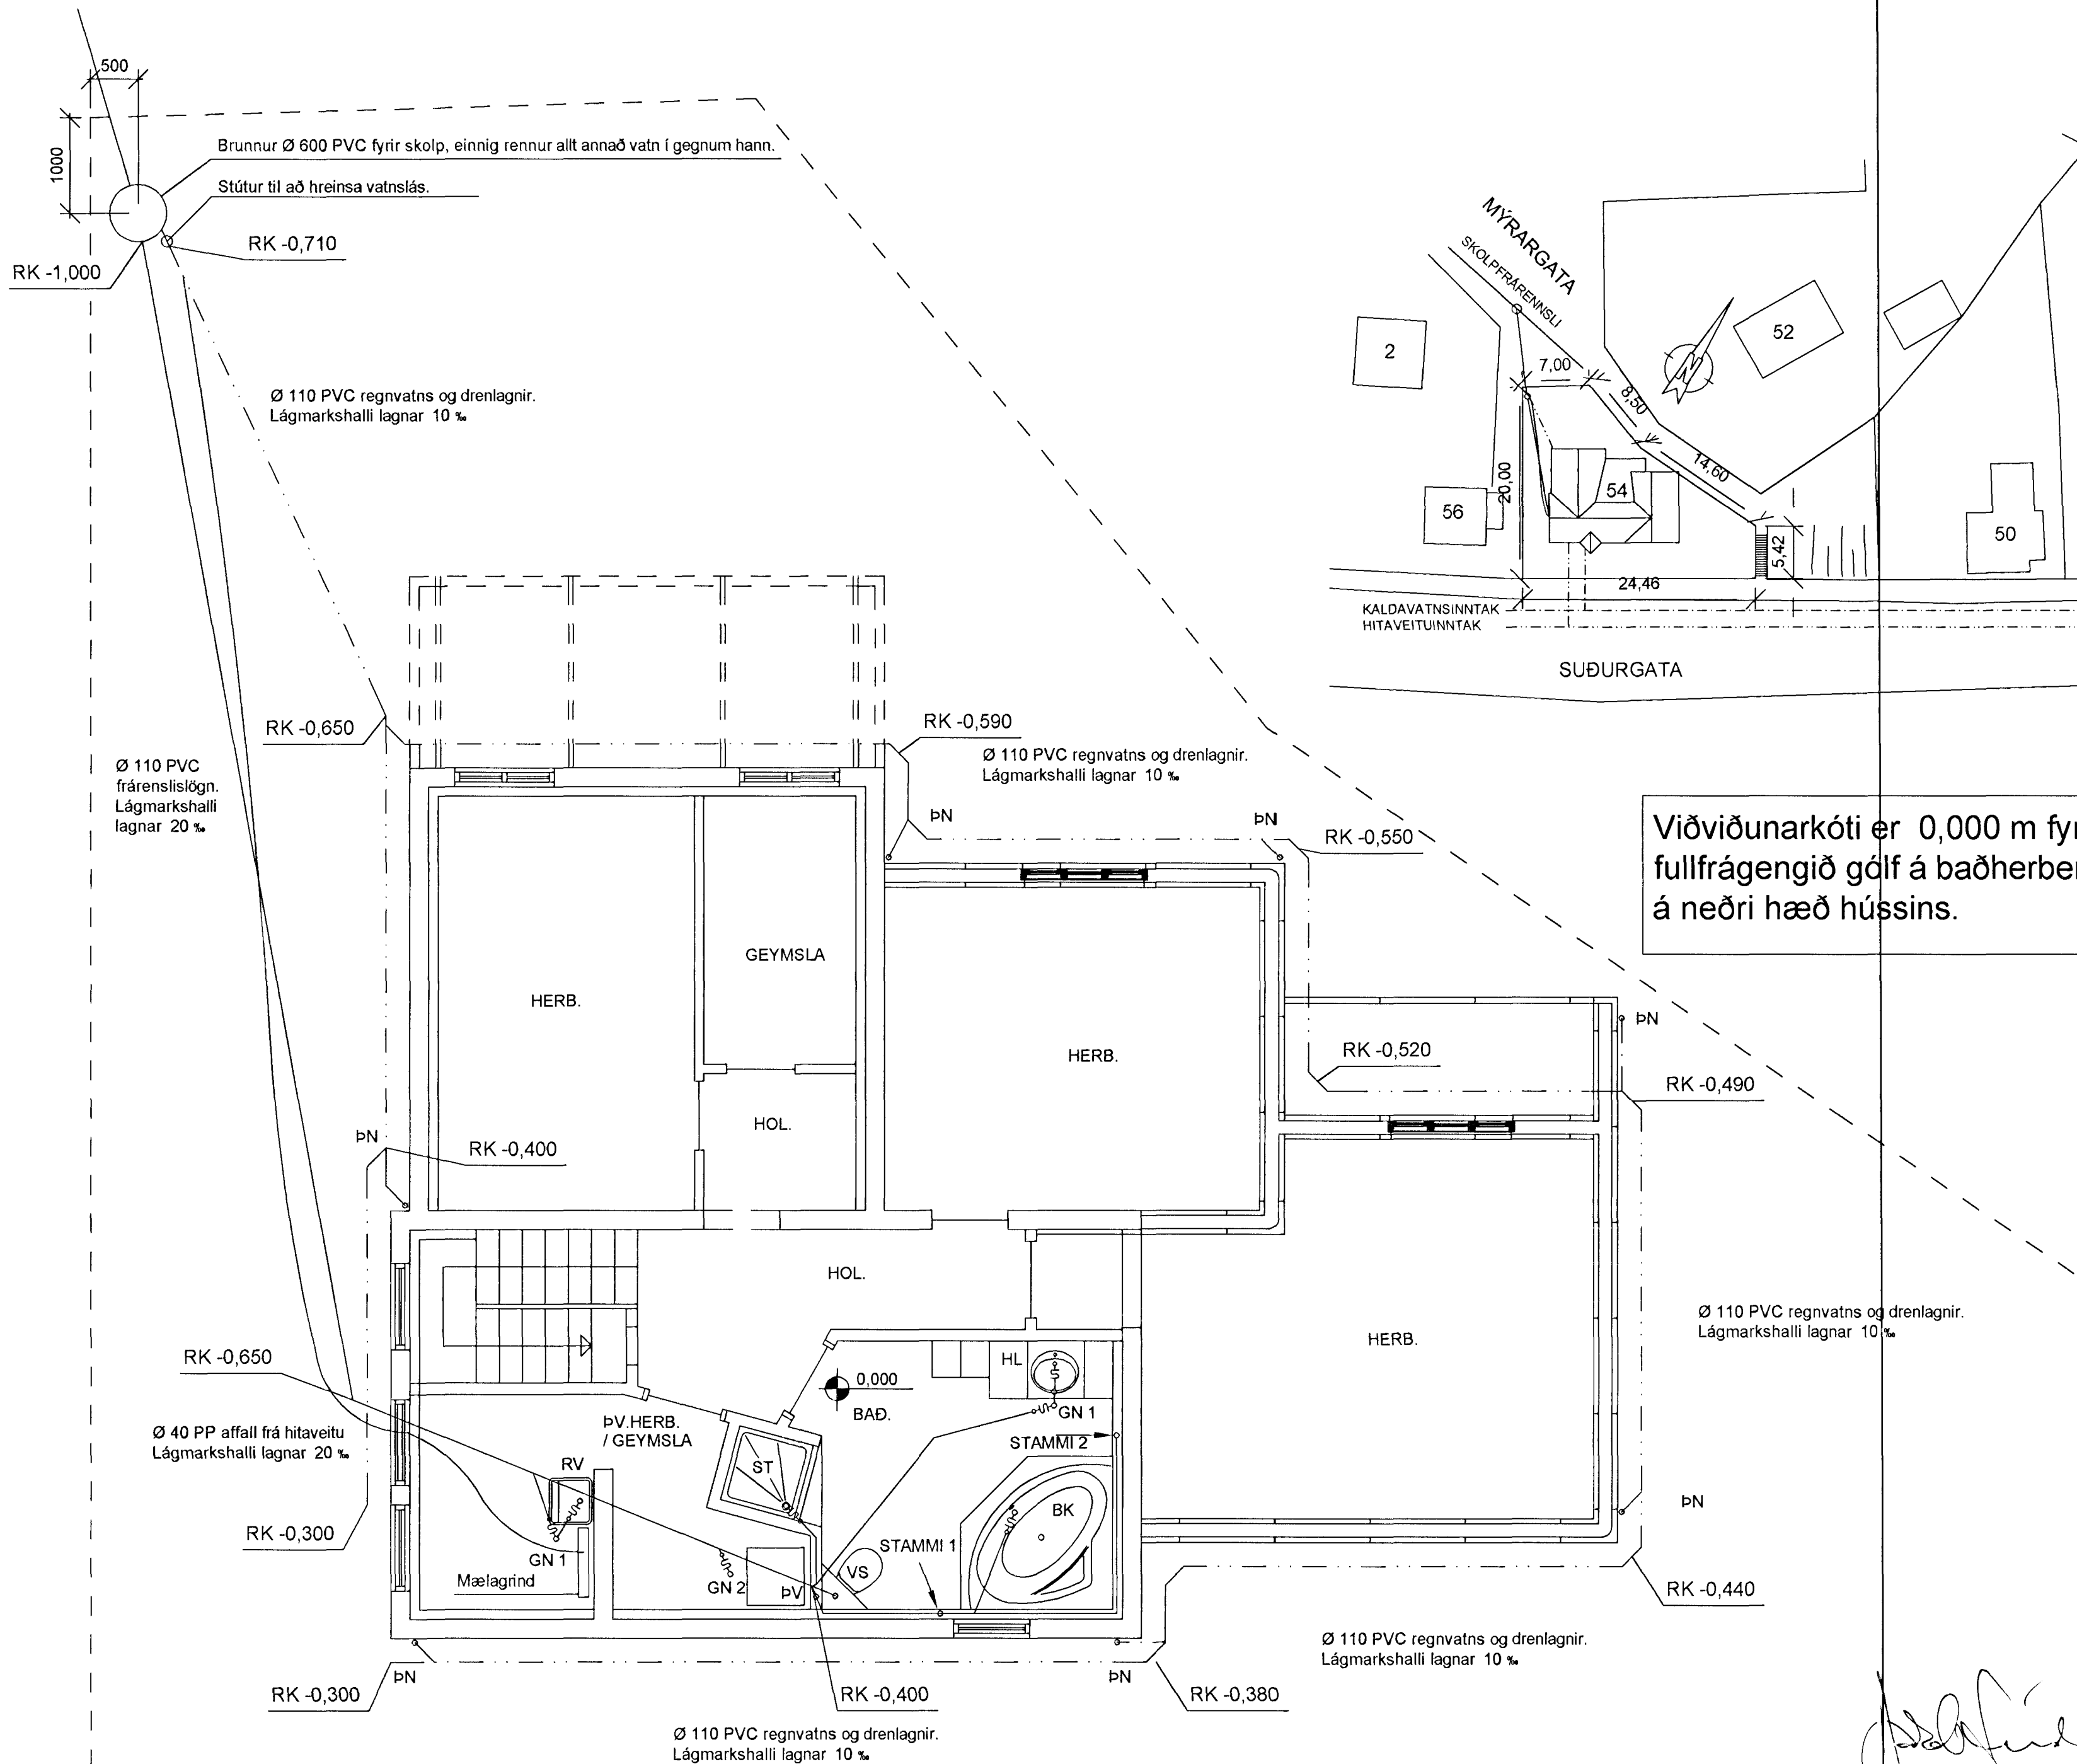

Viðviðunarkóti er 0,000 m fyrir fullfrágengið gólf á baðherbergi á neðri hæð hússins.

**Skýringar.**  
Sjá teikningu SG-200

Samþykkt þann			
26 FEB. 2001			
Byggingafulltrúinn Hafnarfirði			
F.h. Sigurbjartur Halldórsson			
ÚTG.	BREYTING	DAGS.	NAFN

Unnið skv. aðalteikningum SG-000 og SG-001 útgáfu B dags. 11.12.2000 A2

<b>SUÐURGATA 54, HAFNARFIRÐI</b>			
VIÐBYGGING			
Afstöðumynd			
Grunnmynd frárennslislagnir			
TEIKNINÚMÉR	MÆLIKVARDI	ÚTGÁFA	
SG-202	1:500, 1:50		
	DAGSETNING	NAFN	
HANNAÐ	19.02.2001	MPG	
TEIKNAD	19.02.2001	MPG	
YFIRFARID			
SÁMI: 568 0180, FAX: 568 0681	SAMPYKKT	Feb. 2001	
		RK. 1.26649 - 3789	

*[Handwritten signature]*