
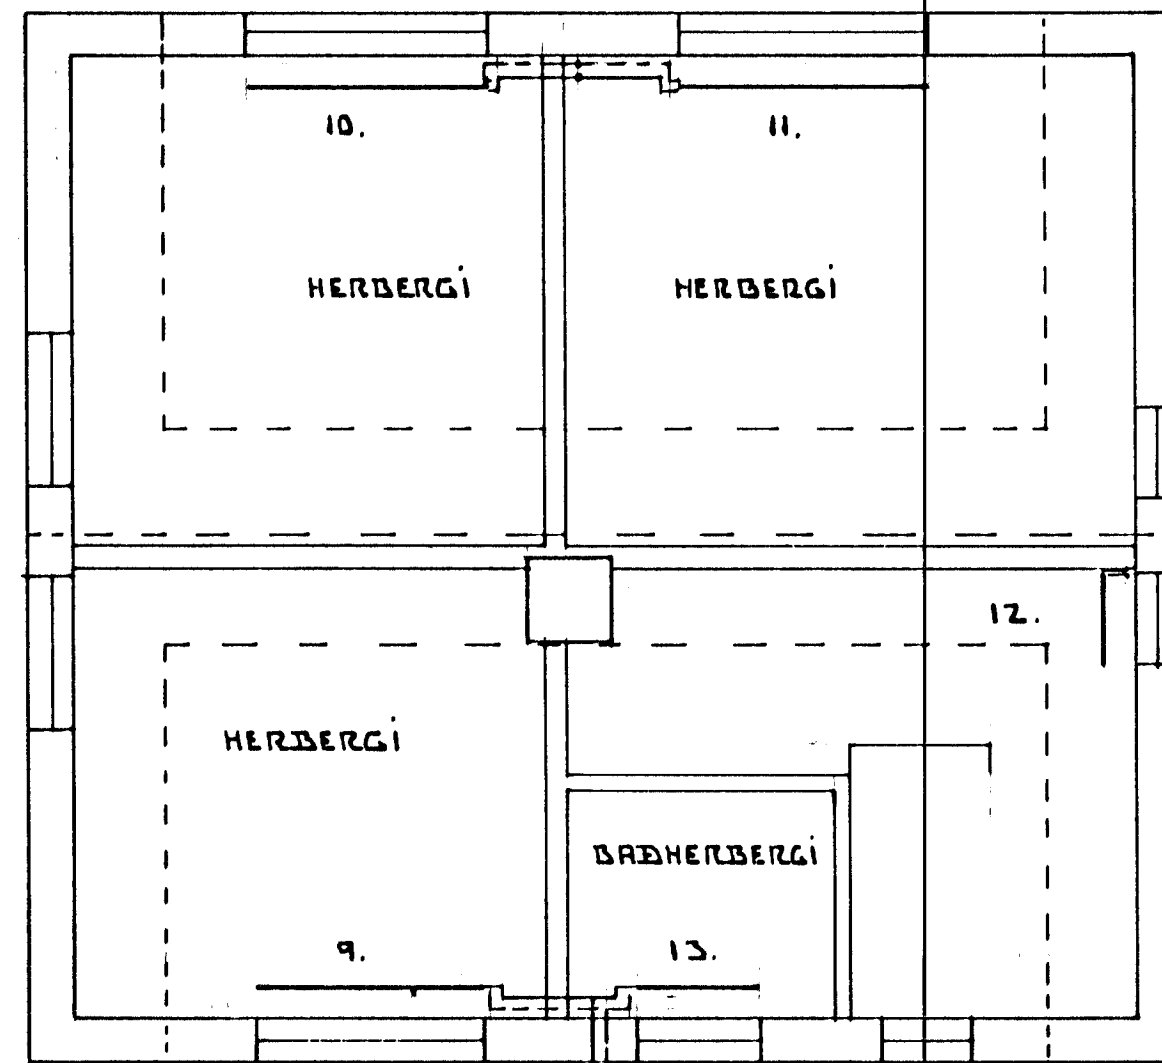


JARDHÆÐ

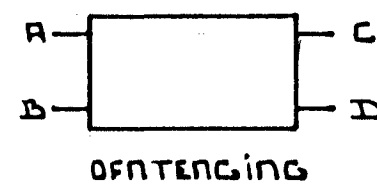


RISHÆÐ

ΔT 40°C

OFN NÚMÉR	WÖTT REIKNUÐ AFKÖST	LENGD		TENGING	LENGD		WÖTT AFKÖST	HERBERGI
		LENGD	VEÐ		LENGD	VEÐ		
1.	868	80	54	A B	80	49	868	STIGI
2.	418	50	100	A B	50	35	418	SJÓNVARP
3.	761	80	100	A B	80	42	772	RÖDDYRI
4.	1141	70	70	C D	86	63	1140	BÆÐHERBERGI
5.	1778	140	70	C D	134	63	1776	ELDHÚS
6.	911	85	35	A D	84	49	911	HERBERGI
7.	1125	145	34	A B	135	35	1127	STOFA
8.	1125	145	34	A B	135	35	1127	STOFA
9.	1155	135	62	C D	120	42	1158	HERBERGI
10.	1242	135	61	C D	129	42	1245	HERBERGI
11.	1495	135	61	A B	125	56	1500	HERBERGI
12.	467	45	65	A B	43	49	467	STIGI
13.	315	35	67	C D	56	42	316	BÆÐHERBERGI
SAMTALS:	12.802						12.825	

OFNKO OFNAR

15 AUG

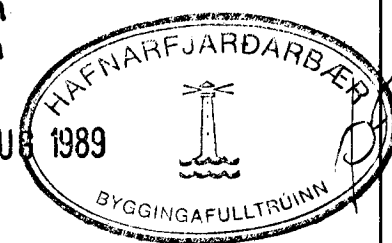

SKÝRINGAR

Á ALLA OFNA SKAL SETJA LOFTSKRÚFU STILLITÉ OG SJÁLFRYRKA OFNLOKA. PÍPUR OFNALAGNA ERU HÖRÐ EYRROU DIN. 1786. LAGNIR ERU UTANÁ LIGGJAFNDI. ÞAR SEM LAGNIR KLÆÐAST AF SKAL EINANNGRA LAGNIR MEÐ GLERULLAR-HÓLKUM EÐA SAMBÆRILEGU, OG SÍVEFJA MEÐ PLASTI. OFNALÖGN SKAL ÞRÝSTIÞRÓFA MEÐ 6 KG/CM² ÞRÝSTINGI. ÞRÝSTINGUR SKAL STANDA Í 6 KLST. ÁN ÞESS AÐ FALLA.

FRÁGANGUR OFNALAGNA SKAL VERA Í SAMRÆMI VIÐ GILDANDI REGUGERÐIR OG STAÐLA.

EKKI MÁ MYLJA LAGNIR FYRIR EN EFTIR ÞRÝSTIÞRÓFUN OG ÚTTEKT BYGGINGAFULLTRÚA.

FRAMRÁS OFNALAGNAR
BAKRÁS OFNALAGNAR

SUÐURGATA 55 HAFNARFIRÐI	AGÚST 1989
OFNALÖGN GRUNNMÝND	MALIKVARDI
TEKNIÞJÓFNASTA SVEINS KARLSSONAR TF Í	1150
ÞEJARHRAUNI 2J 220 HAFNARFJÓRÐUR 71-54223	TEIKNING
	L-I

Steinn Halmar

MÁLSETNING OG STAÐSETNING STUTA YFIRFARIST Á STAÐNUM AÐUR EN ÞÓNTUN ER STAÐFEST.