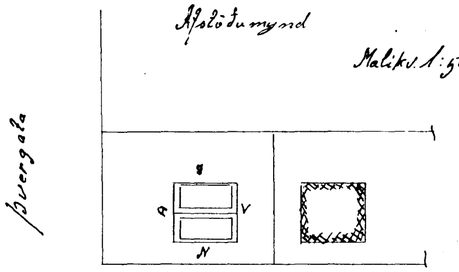

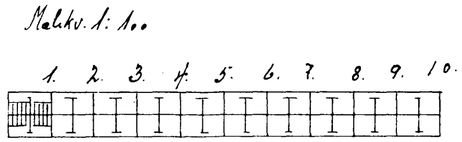

Hús

Jóh. Jóhannesson
Suðurgata 55
Hafnarfirði

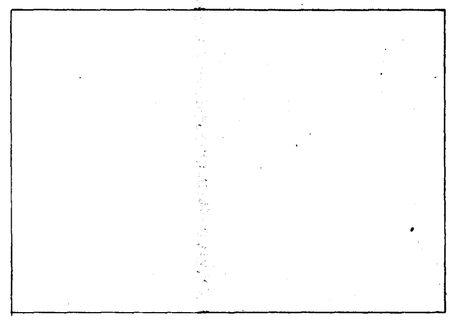

Bygginga fél. Þór h.b.
Vigfús Sigurðsson

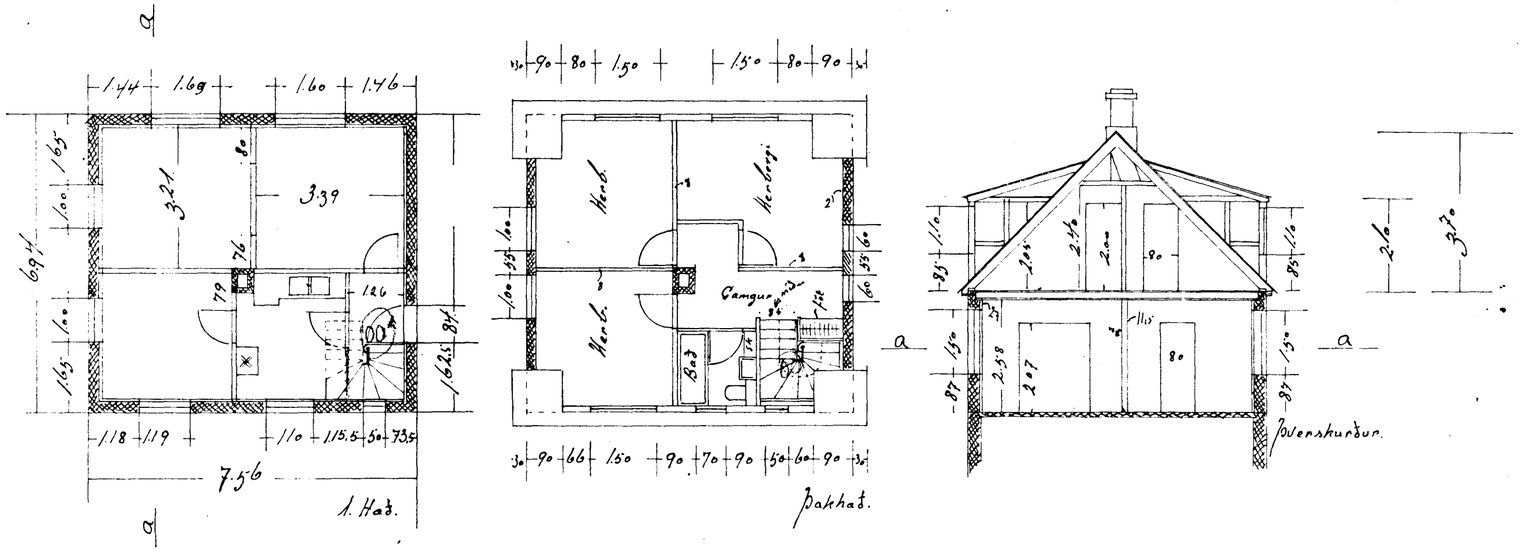

Sp 26/9 '50

Hafnarfirði 16 Ágúst 1950
Sigmar Guðmundsson
Skúlaskeið 6.