


Samþykkt á fundi bygginga-
nefndar þ. 18.19. 1986
BYGGINGAUFULLTRÚINN
Í HAFNARFIRÐI
Einar Guðmundsson

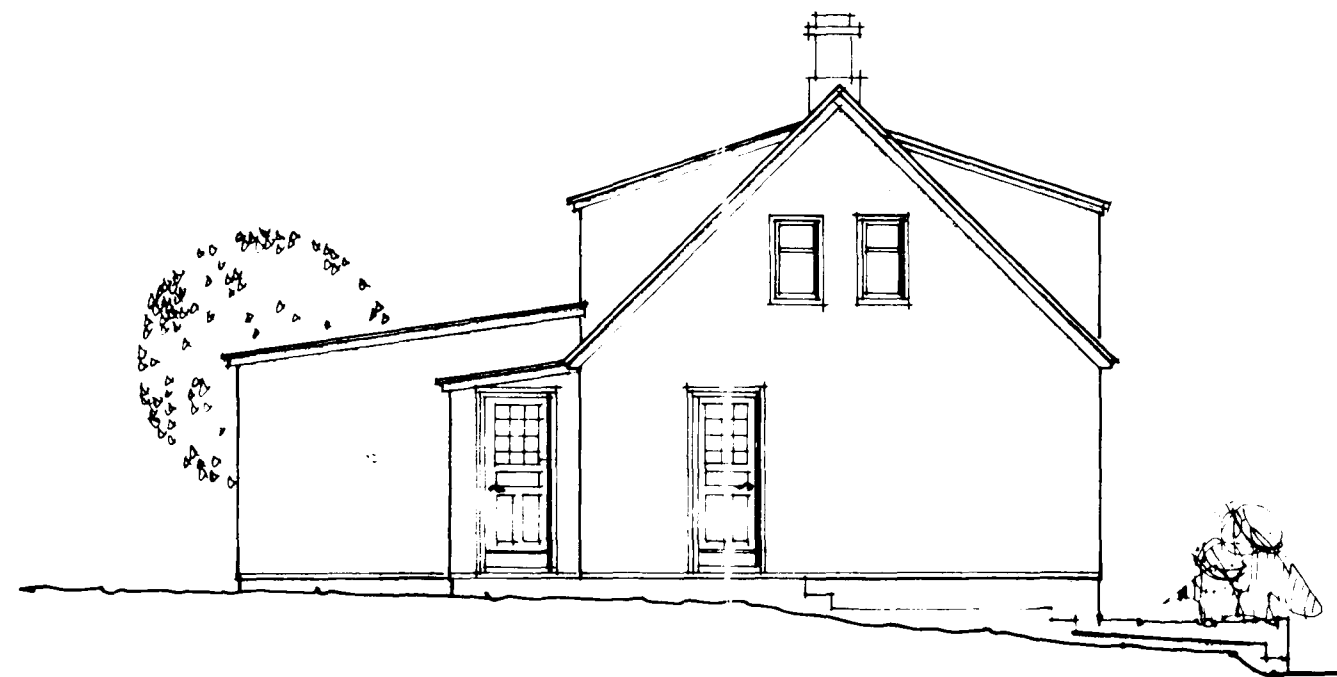


SUÐUR 1:100




AUSTUR 1:100



VESTUR 1:100

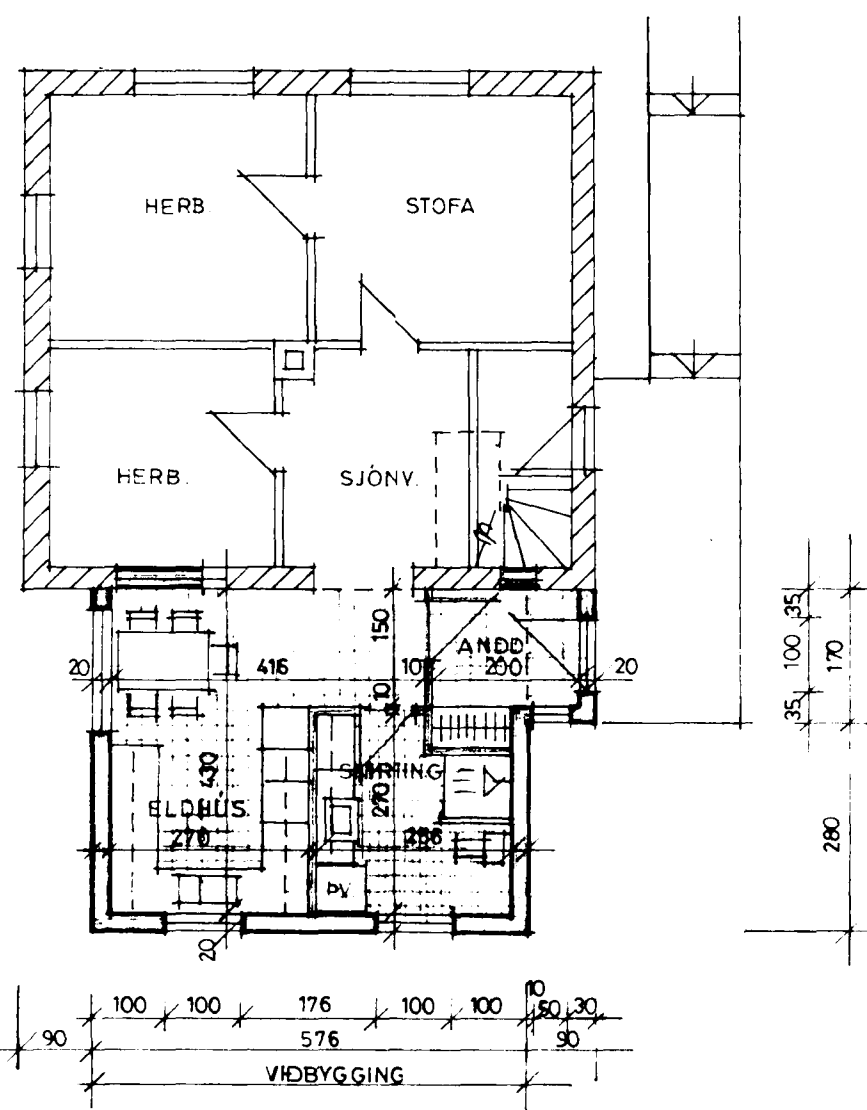


GRUNNMYND 1:100

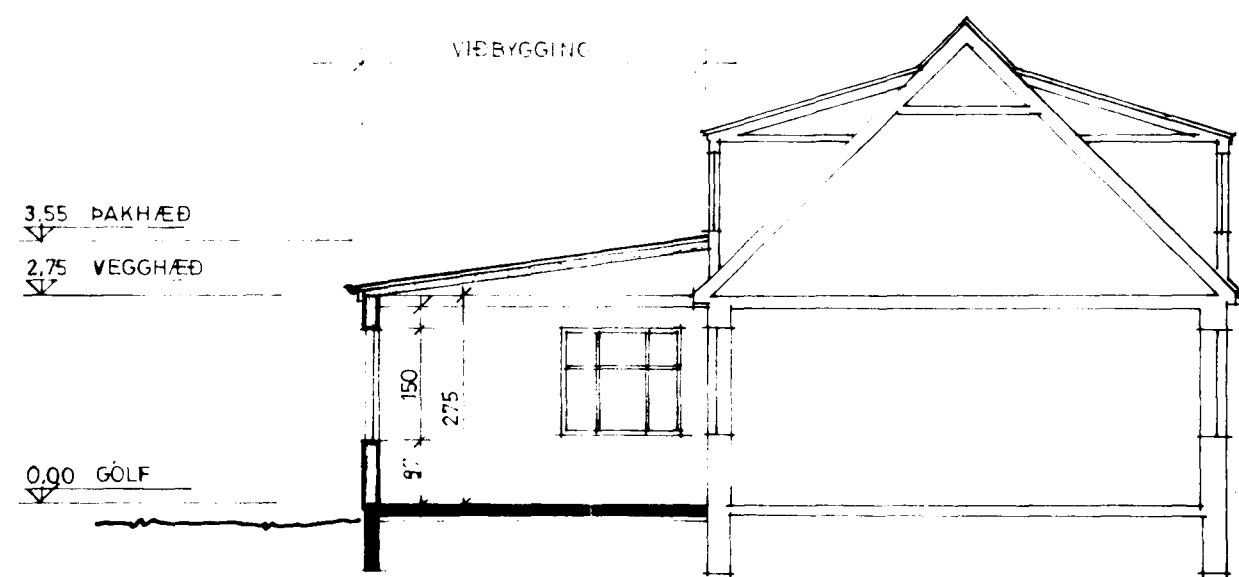

SNIÐ 1:100

VIÐBYGGING: 25.8 m² - 90.0 m³

VIÐBYGGING: 27.4 m² 86.0 m³

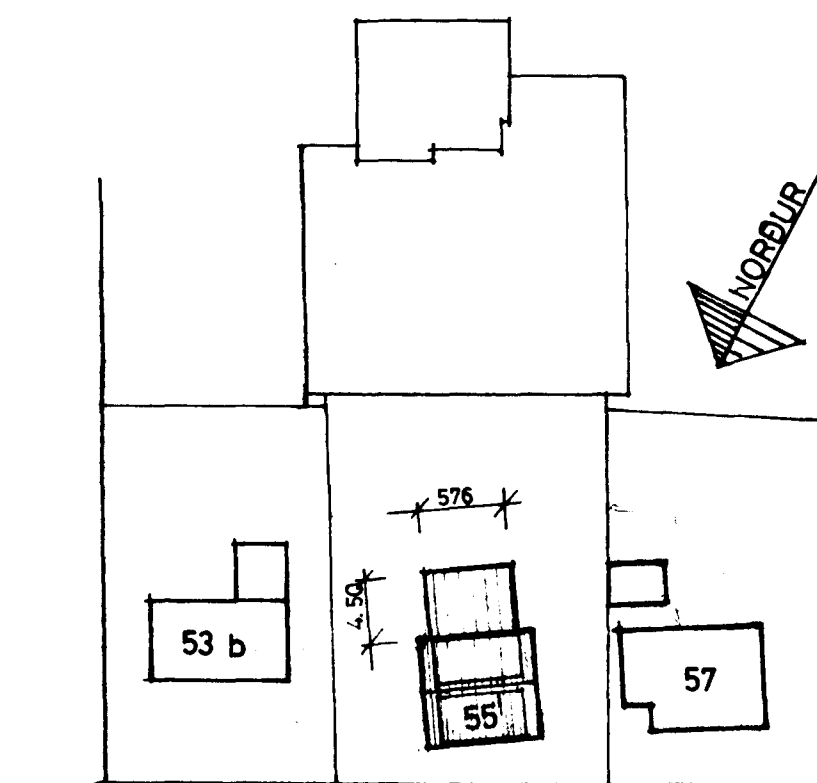

SUÐURGATA

AFSTÖÐUMYND 1:100

Samþykki náganna.
Hjörtur Þórisson
Björn Jónsson

Johanna Skúladóttir Suðurg. 57
Anna P. Guðmundsdóttir, Hverfisgata 56
Ólafur Þórsdóttir Suðurg. 53A

* ÖLL MÁL STAÐFESTIST MED MÆLINGU Á STAÐNUM
* VIÐBYGGING VERÐI ÚR TIMBRI, KLÆDD MEÐ 'STENI' KLÆBNINGU
* FYRIRHUGAÐ AÐ KLÆÐA GAMLA HÚSIÐ SÍÐAR

TEIKNISTOFAN SUÐURGÖTU 14 220 HAFNARFJÖRDUR
PÁLL V. BJARNASON ARKITEKT FAI SÍMI 54355

189.01

SUÐURGATA 55, HAFNARFIRÐI - VIÐBYGGING

GRUNNMYND, ÚTLITSMYNDIR, SNIÐ, AFSTÖÐUMYND

| | |
|---------|-----------|
| DAGS. | SEPT 1986 |
| KVARDI | 1:100 |
| HANNAÐ | P.V.B. |
| TEIKNAD | A.E. |
| YFIRF. | P.V.B. |

Páll V. Bjarnason