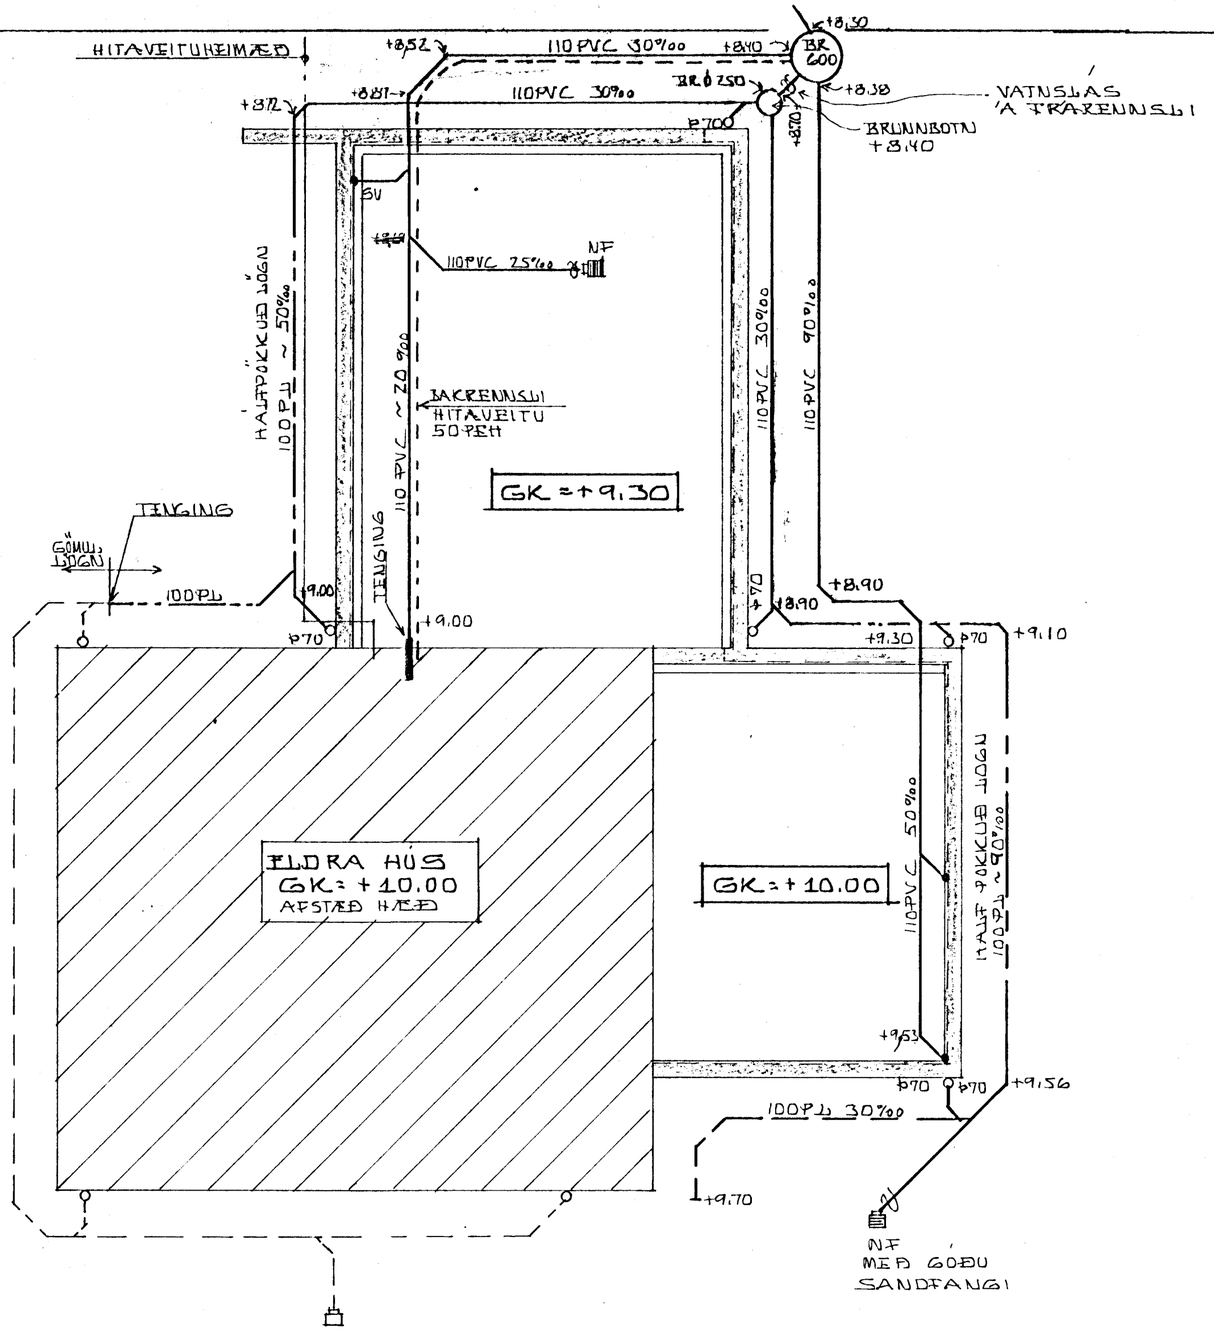

GRUNNMYND 1:50

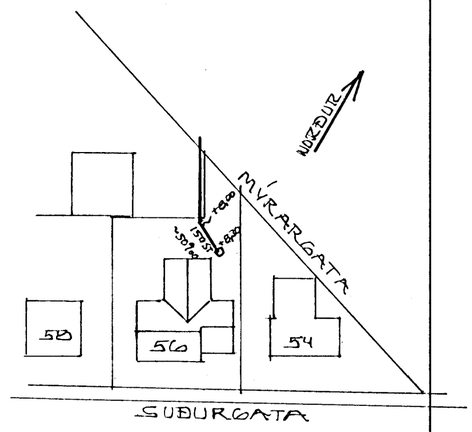

AFSTÖÐUMYND 1:500

SKÝRINGAR.

SKÝRINGAR TÁKNA Á GRUNNMYND SJÁ ÍST 64
EFNI OG FRÁGANGUR LAGNA SÉ SKV. ÍST 65 OG
GILDANDI REGLUGERÐUM

HÆÐATÖLUR ERU GEFNAR UPP FYRIR BOTN PÍPU
NEÐ: GREININGAR. BRUNNUNDIRSTÖÐU OG Í BEYGJU
UNDIR STÚTUM UPP ÚR BOTNI.
LAGNASTÆRÐIR ERU Í MM. HÆÐATÖLUR ERU Í M.

02 JÚL 1991
HAFNARFJARÐARBÆR
BYGGINGAFULLTRÚINN

BREYTT 18-06-91 KS

SUÐURGATA 56, HAFNARFIRÐI. VIÐBYGGING LAGNIR Í GRUNNI. MÆLIKVARÐI: 1:500. 1:50	DAGS. 07-06-91 HANNAÐ KS TEIKNAÐ KS VERK NR. EINKUNN 9104-02
KRISTJÁN STEFÁNSSON TÆKNIFRÆÐINGUR F.T.F.I. REYKJAVÍKURVEGI 60. HAFNARFIRÐI SÍMI 652100	TEIKN. NR. -01