




RÚMMYND 1:50

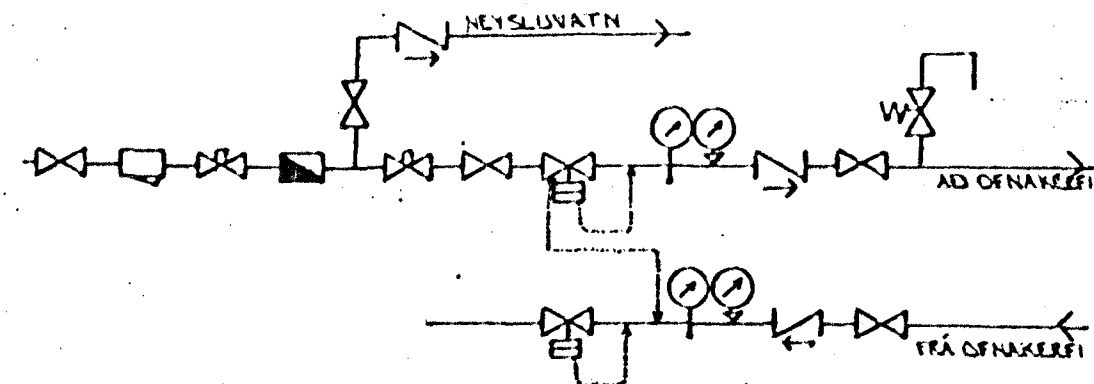

TENGIMYND MELAGR. HITAVITU.

SKÝRINGAR:

ÖLL TÁKN OG SKÝRINGAR ERU SKV. ÍSLENSKUM
STADLI, ÍST. LVI.
GERT ER RÁÐ FYRIR AD UNANGEUN MÓS SÉ SKV.
DYGGINGARSAMMIKT.
HITALAGNIR SKULU VERA STIARTAR JÁRNPIPUR MED SKRUFUDUM
TENGISTYKKJUM OG EYNGRAST MED AMK 20 MM GLEULLAR-
HÖLUM OG VEJAST MED PLASTI EDA SÍSLPAPPA.
VATNSLAGNIR SKULU VERA GALVANHÓÐADAR JÁRNPIPUR MED
SKRUFUDUM, TENGISTYKKJUM OG EYNGRAST SEM HITALAGNIR.
KALDAR PÍPUR OG TENGISTYKKI VEJAST FÍRST MED
PLASTI EDA SÍSLPAPPA.
Á ALLA OFNA KOMI LOFTSKRÖPUR STILLITÉ OG
SÁLFVIRKIR OFHÖDAR.
OFNASTERDIE SKULU MÍÐAST VÍÐ HITAVEITU ÁT +40°C.
ALLAR TENGINGAR AD OG FRÁ OFNUM ERU 10MM. NEMA
ANNARS SÉ GETÍÐ.

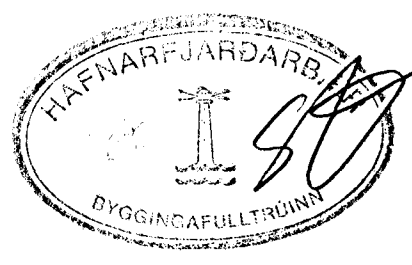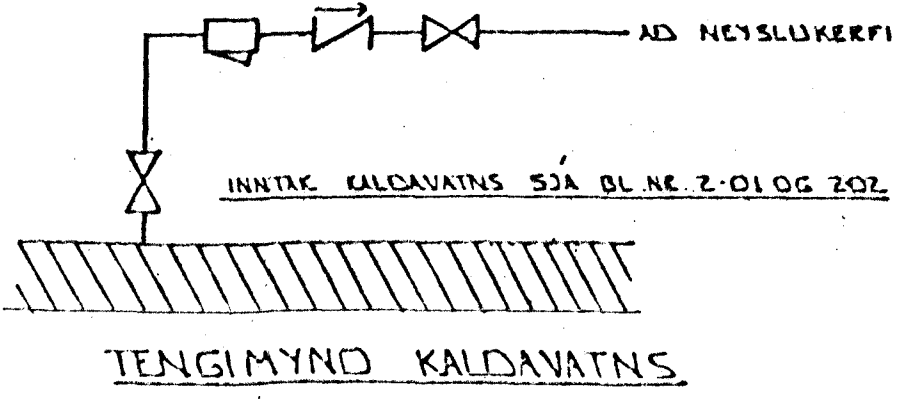

BR.NR.	DAGS	EDLI	BREYTINGAR	SIGN.
				DAGS SEPT. 92
				HANNAÐ 4/21
				TEIKNAD 4/21
				VERK NR 9252
				BLADNR.
SUDURGATA 56 HAFNARFJÖRD				
RÚMMYND HITALAGNA				
MÆLIKV. 1 1:50				
SIGURDUR ÞORLEIFSSON TEKNIFRÆÐINGUR F.T.F.I.				
STRANDGÖTU 11 HAFNARFJÖRDÍ SÍMI 54751/54235				2-03