




KJALLARI FRÁRENNSLI

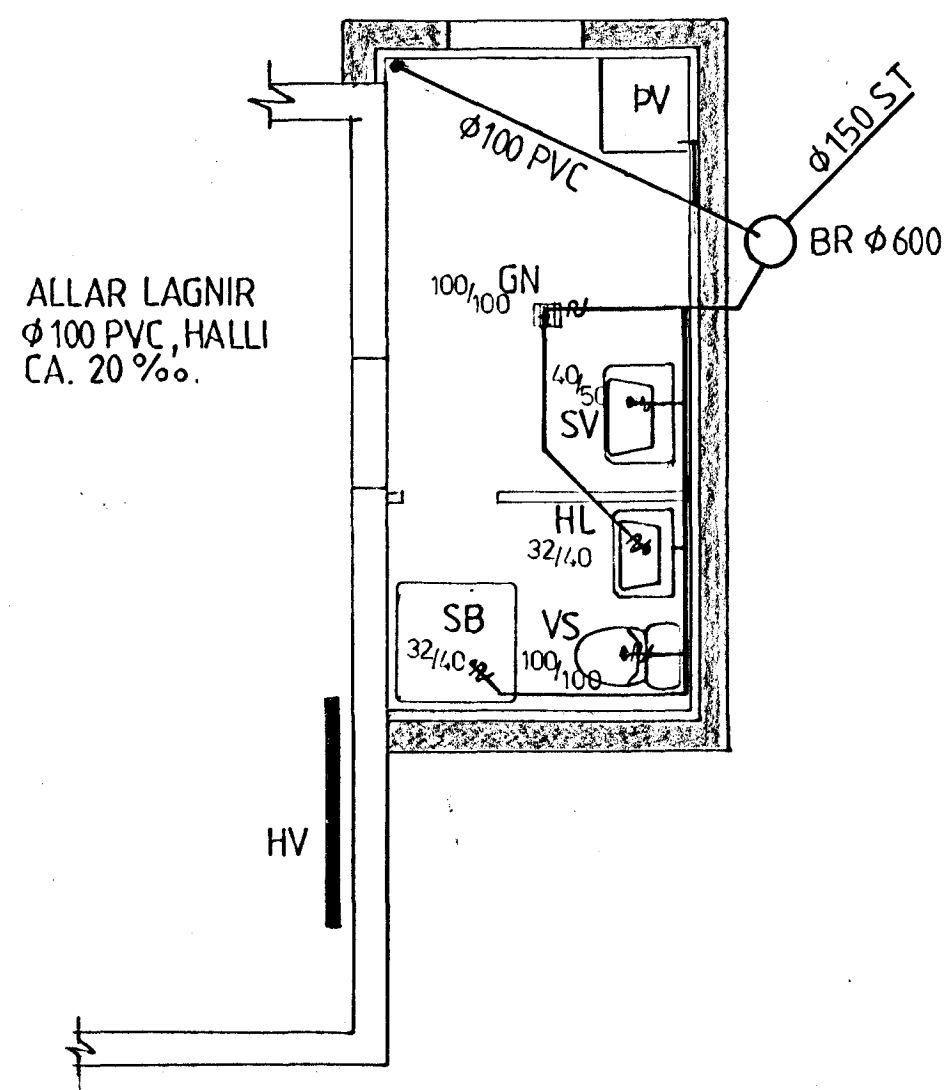



ADALHÆÐ FRÁRENNSLI

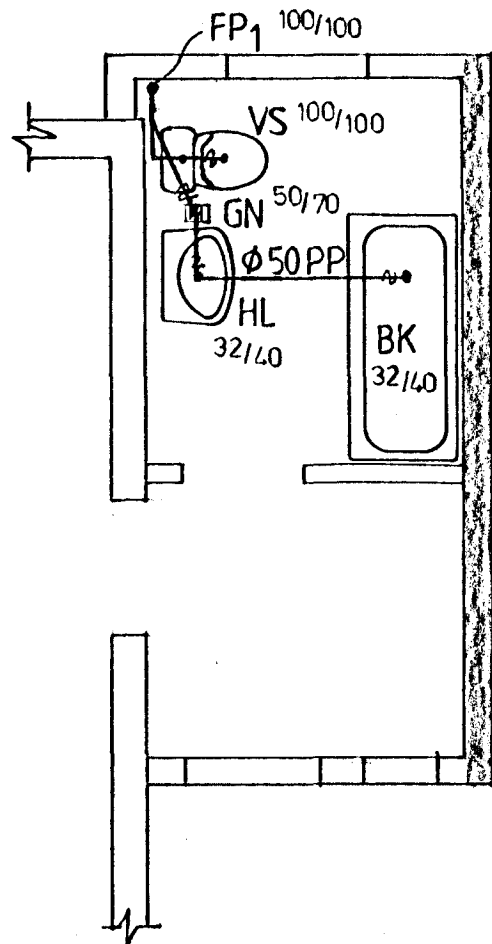


RISHÆÐ FRÁRENNSLI

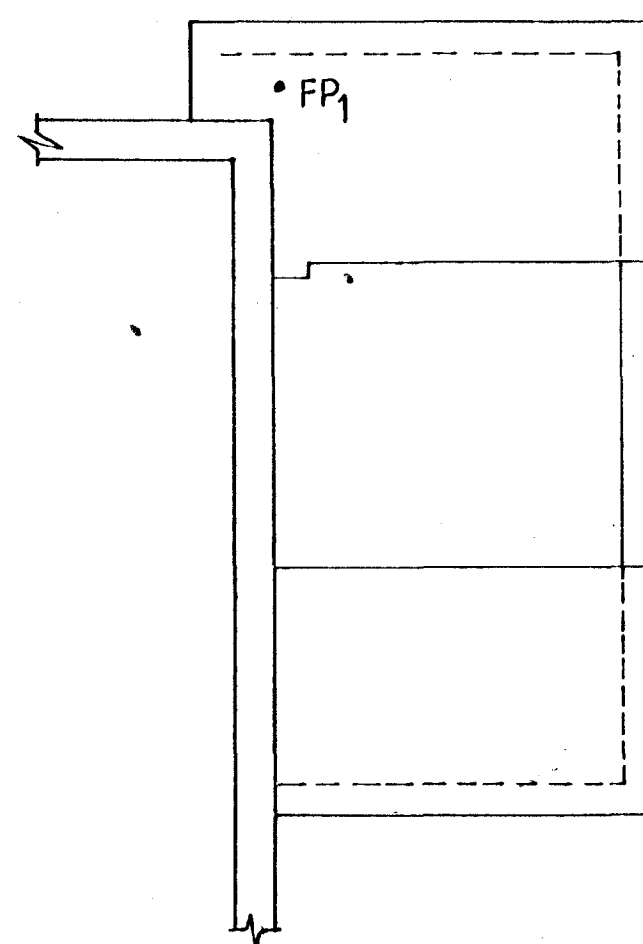


STOFNAGRAF

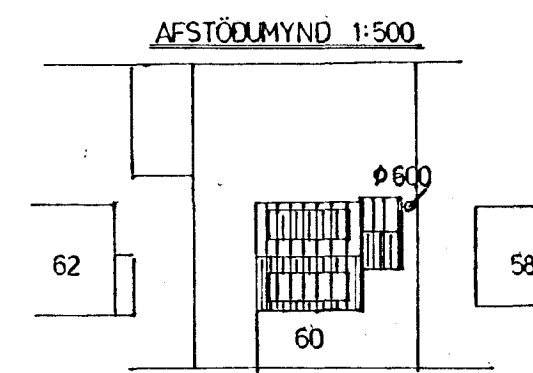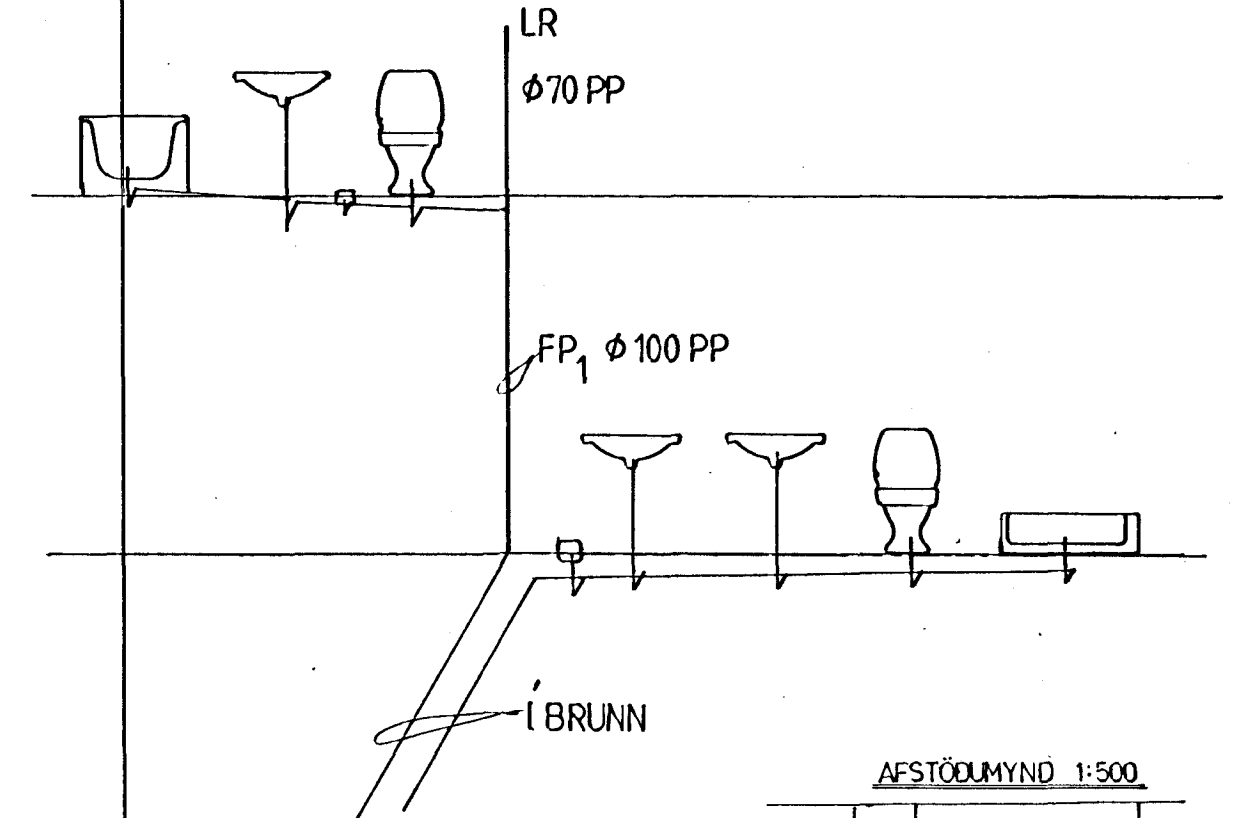


KJALLARI
VATNS- OG HITLAGNIR

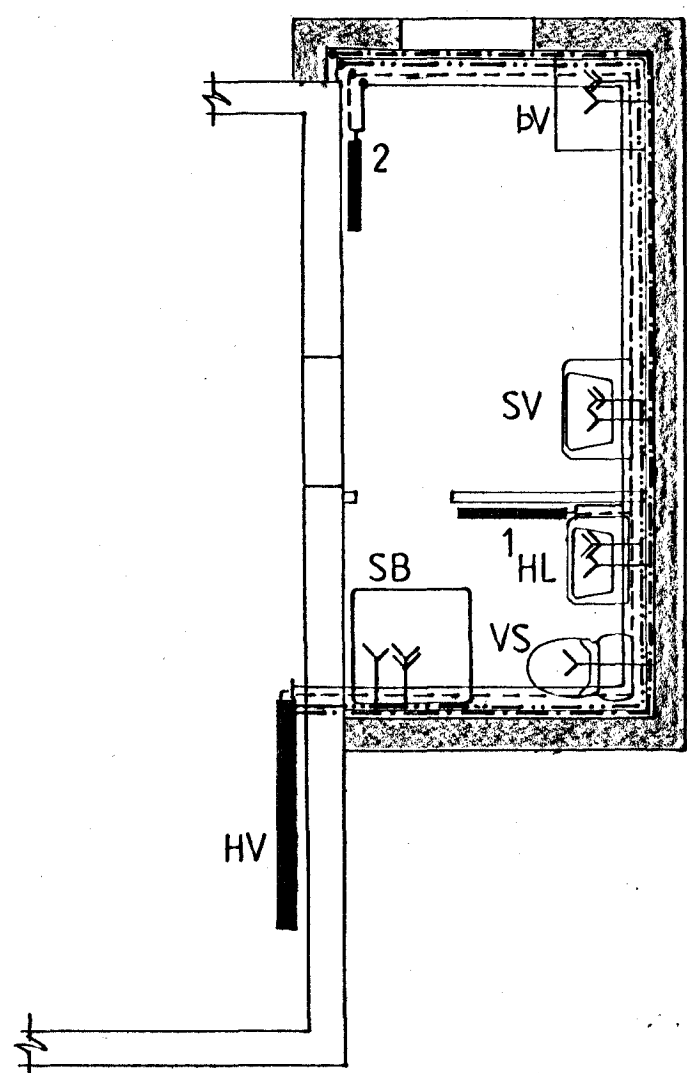

ADALHÆÐ
VATNS- OG HITLAGNIR

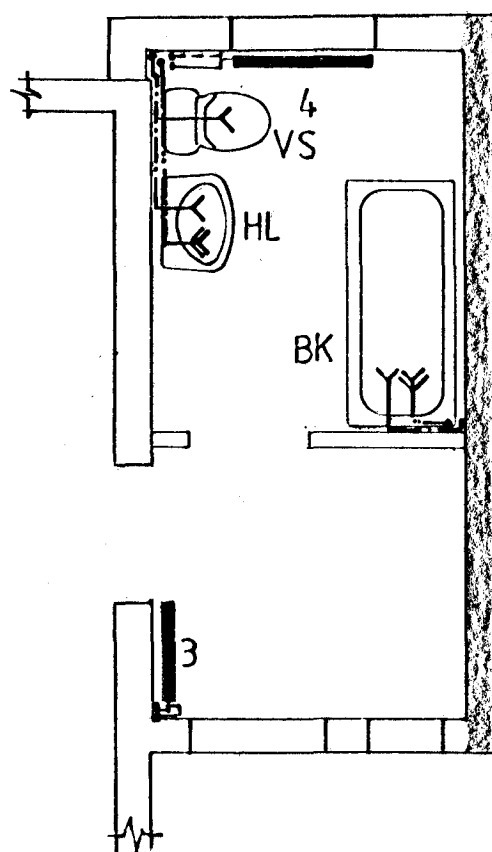


RISHÆÐ
VATNS- OG HITLAGNIR

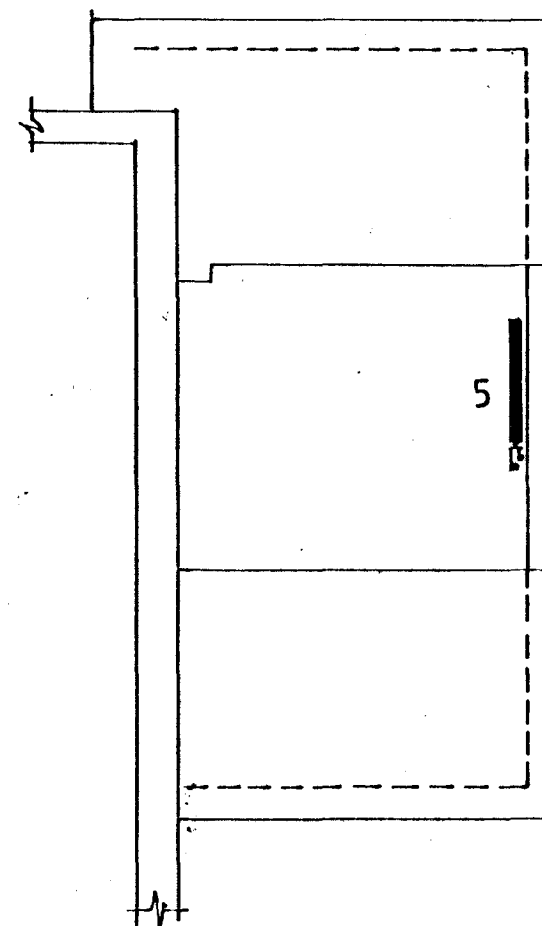

OFNASKRÁ Δt=40

NR	MESTA HÆÐ	MESTA LENGÐ	KKAL/KLST	TENGI	OFN
1	65	70	185	CD	
2	65	100	415	CD	
3	70	60	420	AB	
4	65	80	365	AB	
5	65	80	245	CD	

RÚMMYND LAGNA 1=50

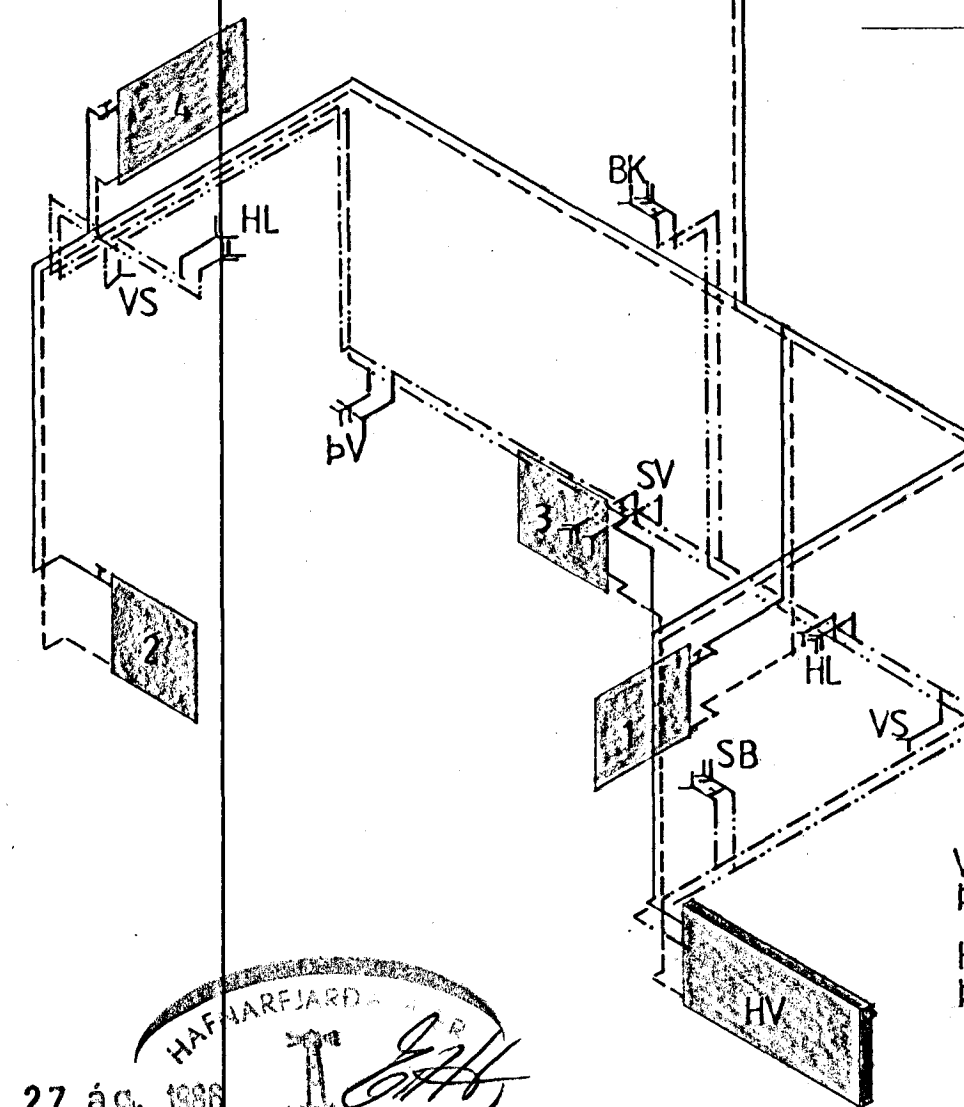

VATN: PVERMÁL LAGNA = 1/2"
HITI: PVERMÁL LAGNA = 3/8"

27. ág. 1986
HAFNARFJÓRDUR
YFIRSIGAFULL
YFIRSIGAFULL

VERKFRÆDISTOFA HALLDÓRS HANNESSONAR 9. 91-54355
SUÐURGÖTU 14 - 220 HAFNARFJÓRDUR

SUÐURGATA 60, HAFNARFIRÐI
HITALAGNIR,
VATNSLAGNIR OG FRÁRENNSLISLAGNIR
GRUNNMYNDIR

Mkv: 1:50
Reiknað: *[Signature]*
Teiknað: *[Signature]*
Yfirarið: *[Signature]*

Verk: Blað nr. 2.1-4.2. Dags: JÚLÍ '86

KALT } NEYSLUVATN
HEITT }
TÚR } HITAVEITA
RETÚR }