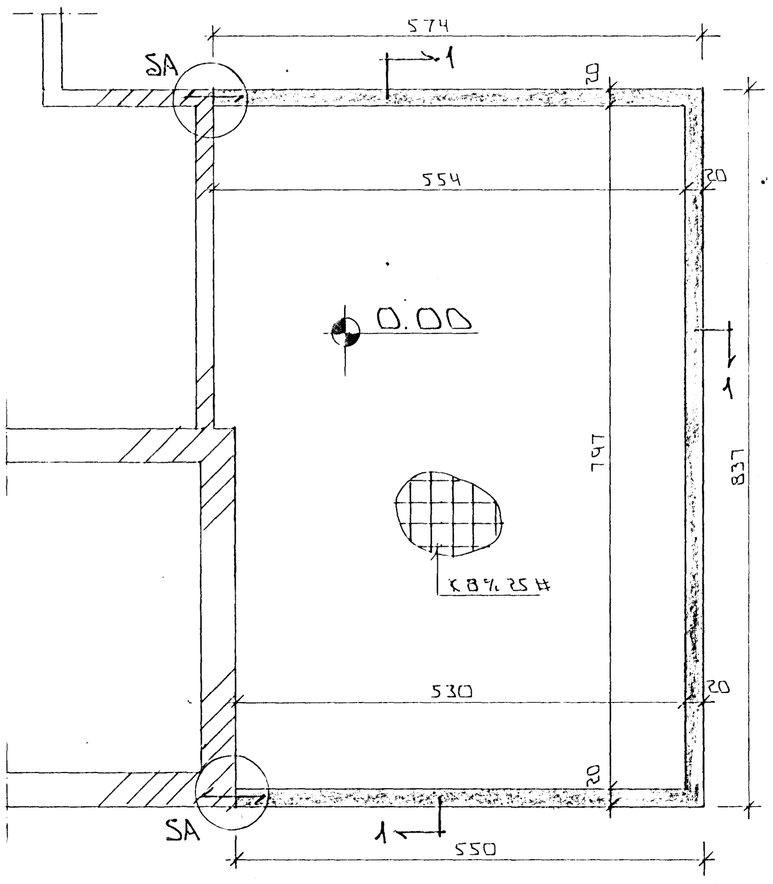

GRUNNMYND 1 : 50

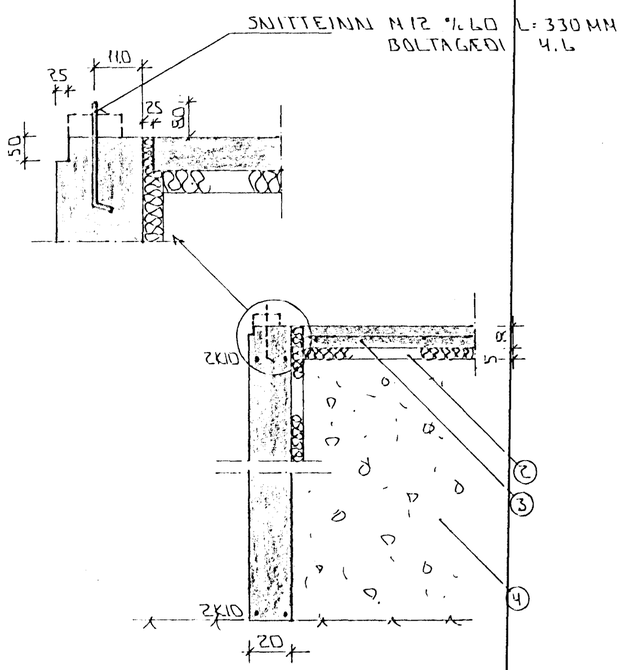

SNIÐ 1 - 1 : 20

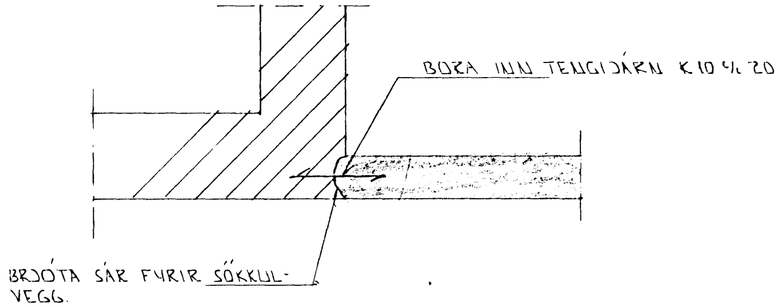

SÉRMYND A 1 : 20

SKÝRINGAR

ALMENNAR SKÝRINGAR SJÁ BLAÐ NR. 1-01

1– TENGIJÁRN K 10 c/c 30 SM L=120 SM Ø 8 STANDI AMK 50 SM YFIR PLÖTU

2– 50 MM PLAST/STEINULLAREINANGRUN HARÐPRESSUÐ EINANGRUNIN NÁI AMK 50 SM NIÐUR MEÐ ÚTVEGGJUM

3– 8 SM STEYPT PLATA JÁRNBENT AMK K 8 c/c 25 # EÐA K 10 c/c 30 #

4– GRÓSAR EÐA HRAUNFYLLING FROSTFRÍ OG HVAPPIST Í LÖGUM MEÐ TITRARNÖPPU LAGÞYKKT RÁÐIST AF GERÐ NÖPPUNNAR

5– EFST OG NEÐST Í ÖLLUM SÖKKULVEGGJUM KOMI 2 K 10 JÁRNIN SÉU HEIL OG SAMFELLD UM HORN ÞAR SEM JÁRNIN ERU SKEYTT SKULU ÞAU MISVÍKJAST UM SKEYTILENGD 40 SM
ÞAR SEM VEGGHÆÐ ER HÆRRI EN 120 SM KOMI EINFÖLD GRIND Í MIÐJAN VEGG K 10 c/c 30 #
NEMA ANNAÐ SÉ SÝNT Í SNIÐMYNDUM UNDIST.
ATHYGLI ER VAKIN Á ÁKVÆÐUM RAFVEITU UM SAMTENGINGU JÁRNA SJÁ TEIKNINGU RAFLAGNAHÖNNUÐAR

STEYPA
S≥250 V/S≤0,5
LOFTINNIHALD ≥6%
SEMENT ≥300 KG/M3

Byggingafulltrúi Hafnarfjarðar
Afgreitt þann
27 AUG. 1996
Sigurbjartur Halldórsson

BR: DAGS. EÐLI BR. SIGN.

SUÐURGATA 69
HAFNARFIRÐI

UNDIRSTÖÐUR - MÁLTEIKN

MKV 1 : 20 - 1 : 50
DAGS. ÁGÚST '96
VERK NR.
TEIKN NR. 1-02
HANNAÐ
TEIKNAÐ GAL
YFIRFARIÐ

TÆKNIÞJÓNUSTA SIGURÐAR ÞORLEIFSSONAR ehf
STRANDGÖTU 11 - 220 HAFNARFJÖRÐUR - SÍMI 555 4255 - FAX 565 2875