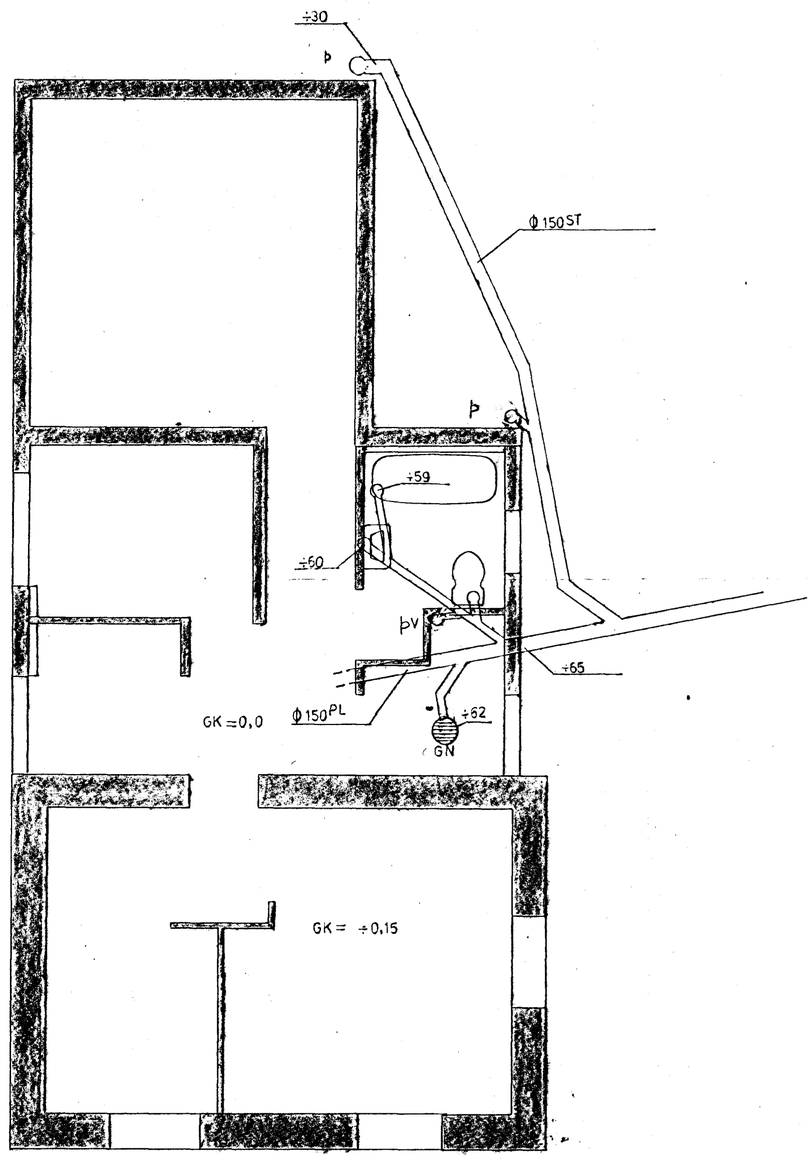

HÆÐARKERFI AFSTÆTT

'OMERKTAR INNILAGNIR Φ100PL

HAFNARFJARÐARBÆR
5. sept. 1978
BYGGINGAFULLTRÚINN

VERKFRÆÐISTOFA SUÐURLANDS hf Heimahaga 11 Selfossi sími 99-1776			BLAÐ
SUÐURGATA 69 HAFNARF.			KVARÐI: 1: 50
FRÁRENNSLISLAGNIR			REIKN. S. J. TEIKN: H.G. DAGS: 31.8.78
SAMÞ.	NR:	DAGS.	BREYTING	AÞ	NR.