




HÚS INGÓLFS FLYGHAFNING, VÍÐ SUDURGÖTU. 70.

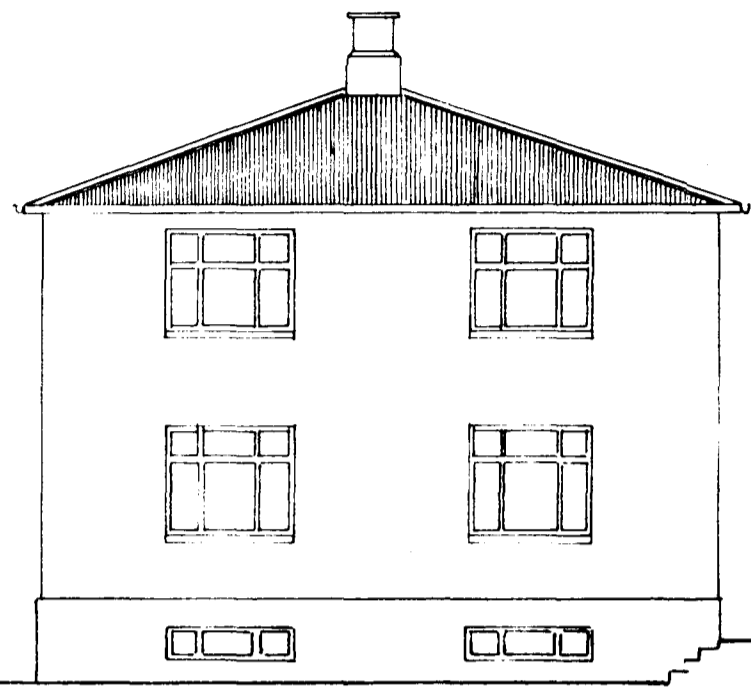


SUDUR

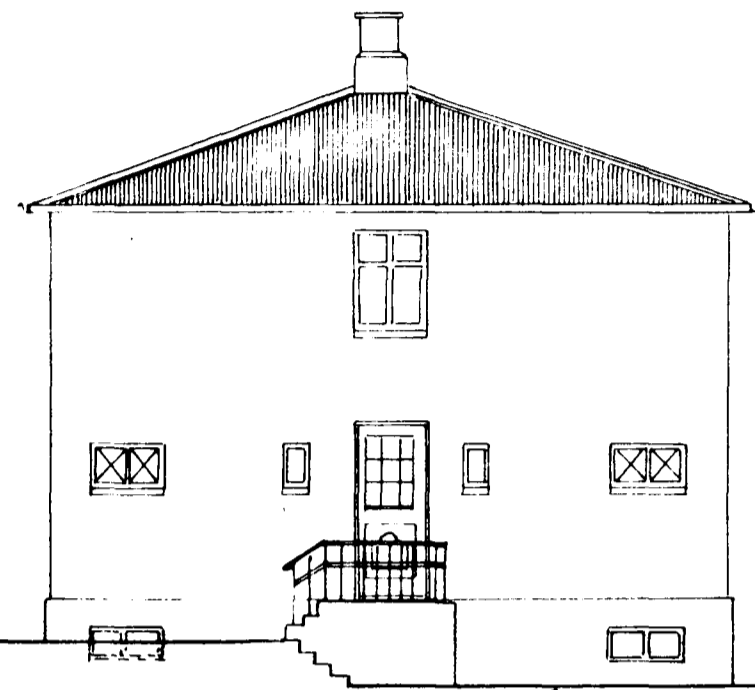


NORÐUR

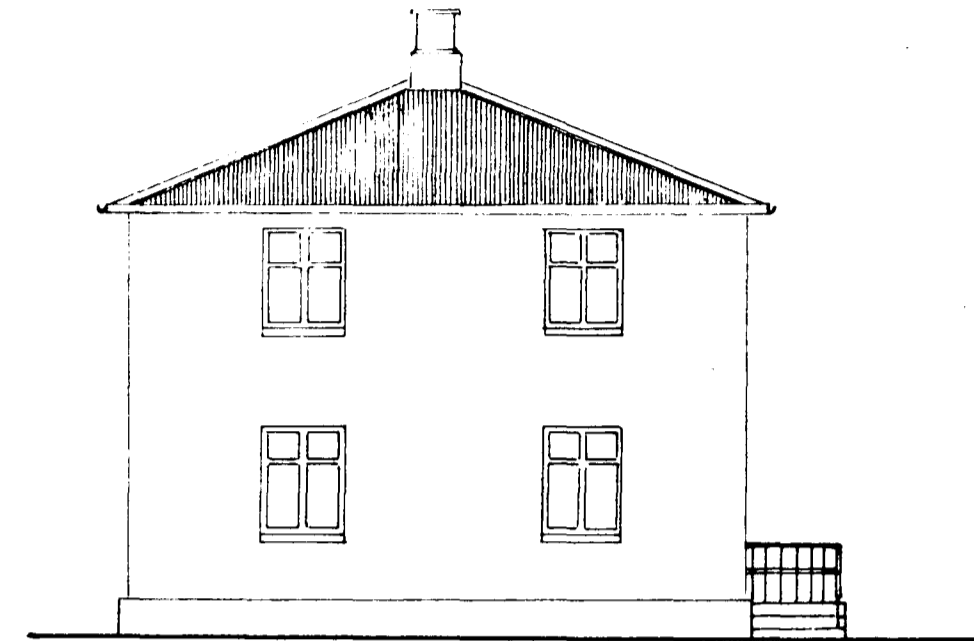


AUSTUR

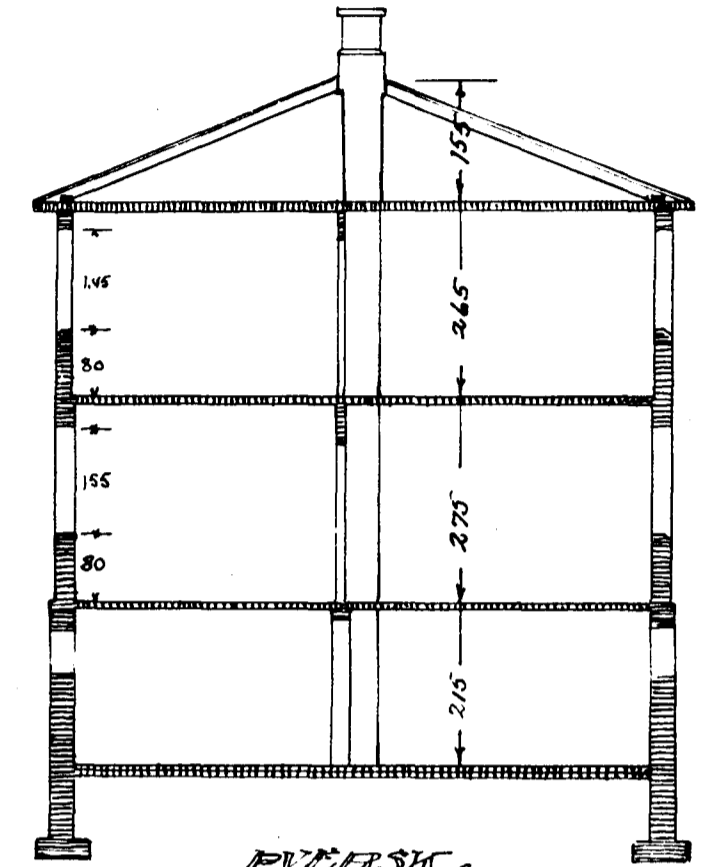


ÞVERSM.

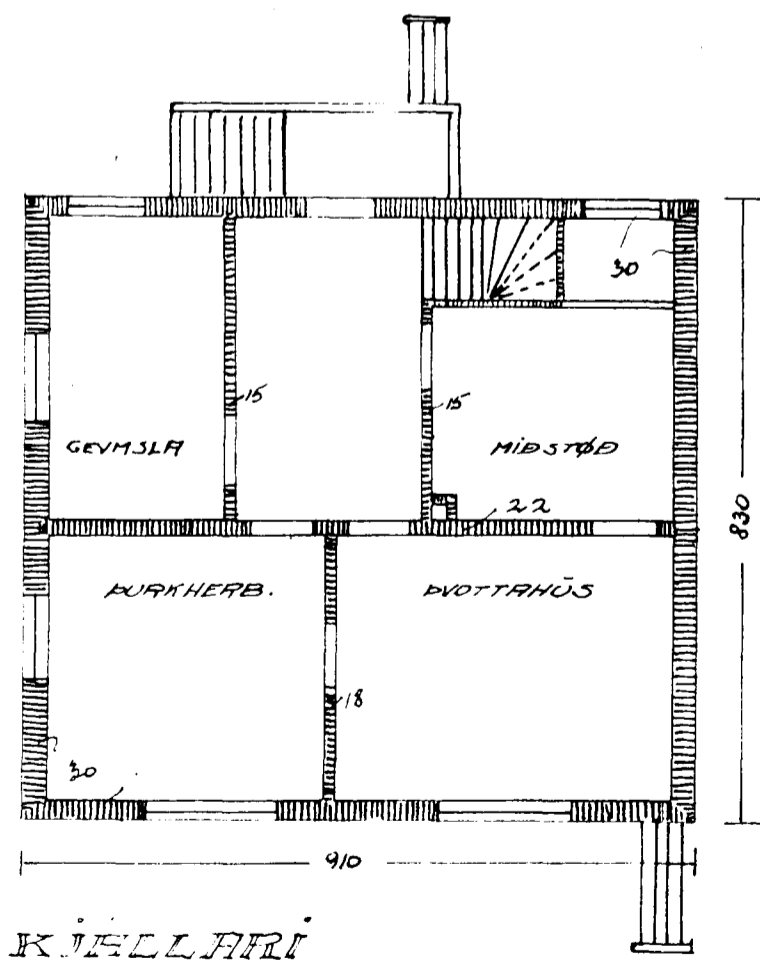


KELLARI

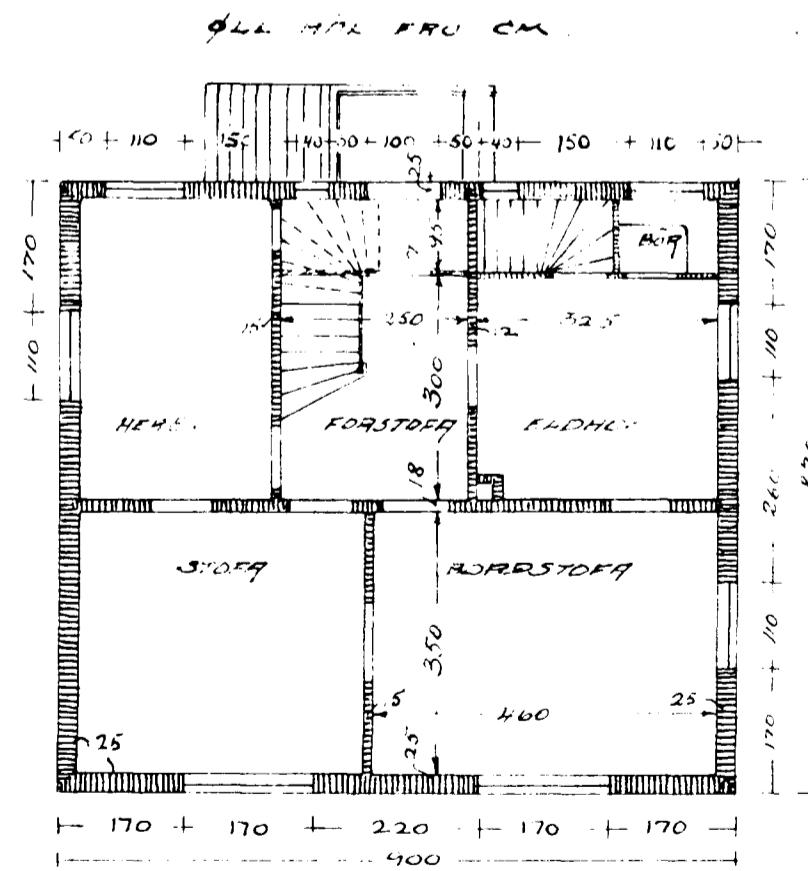

1. HÆÐ

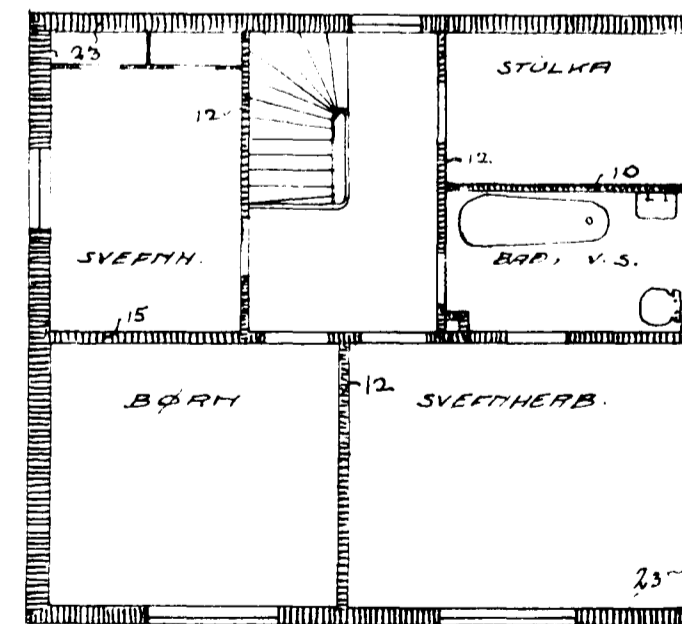

2. HÆÐ

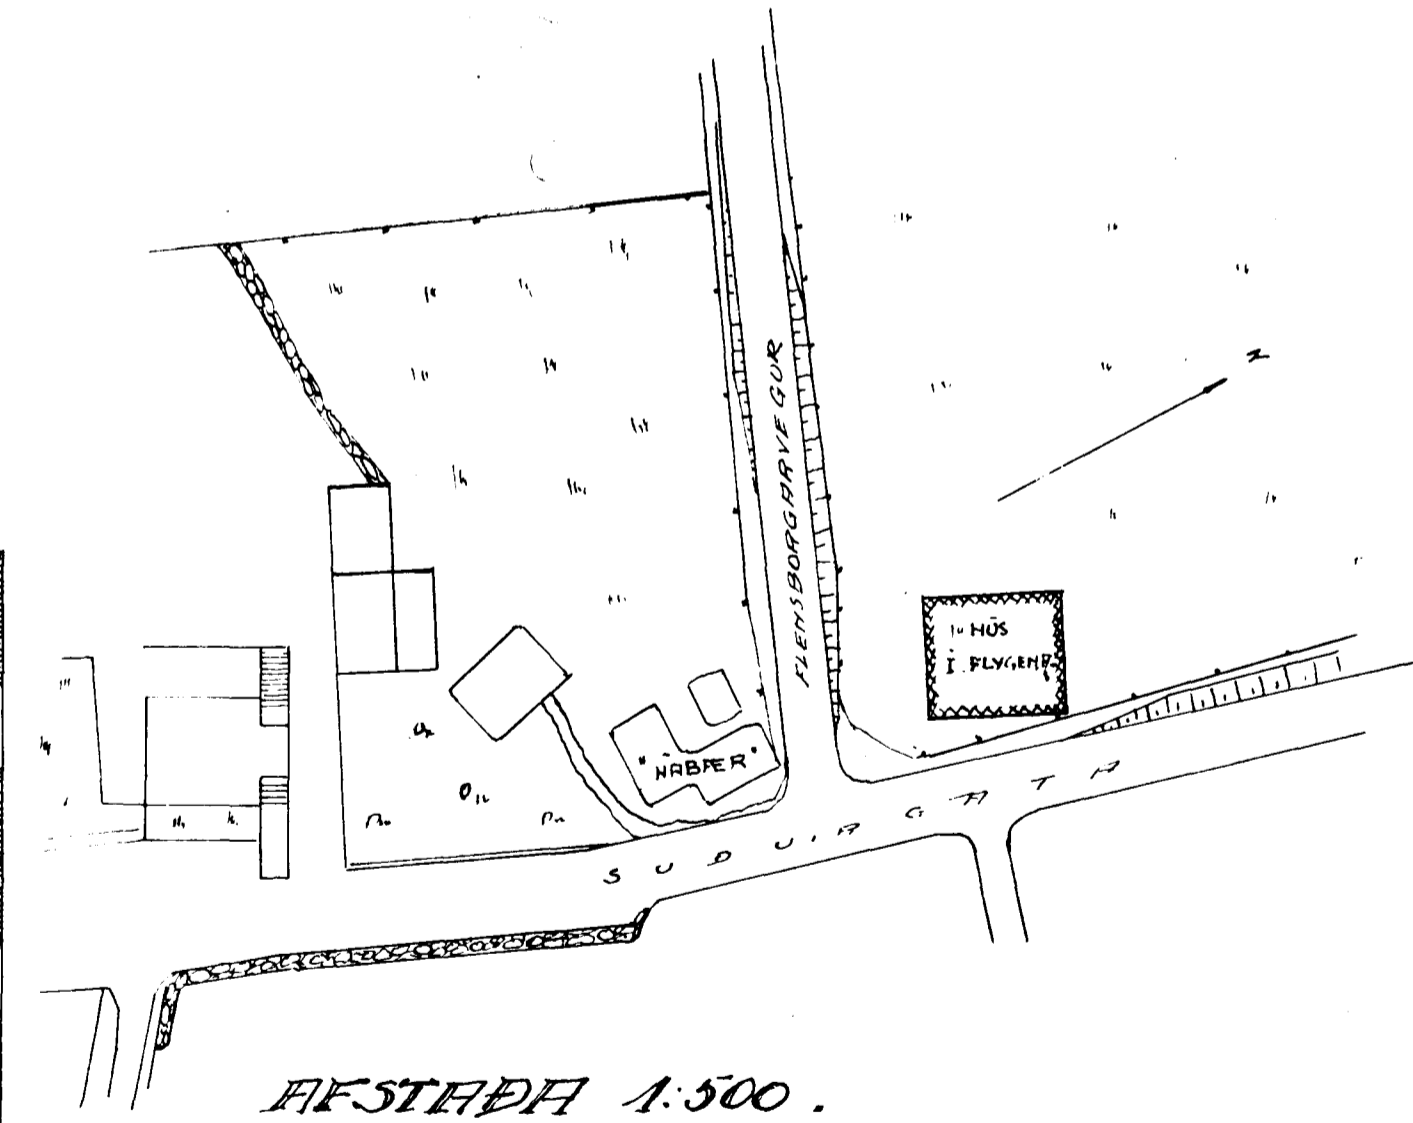

AFSTÄÐA 1:500.

Skýskrá, júlí 1928  
 H. H. H. H.

