


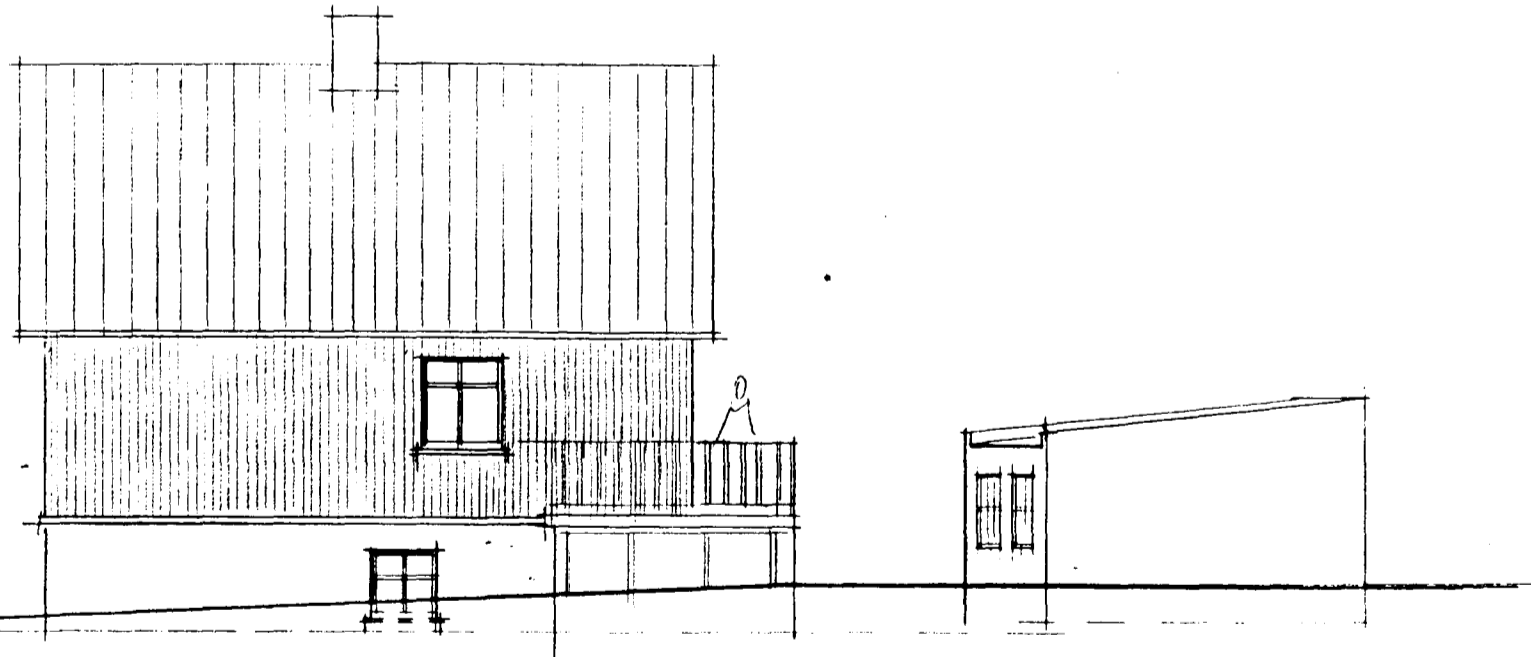


ÚTLIT NORD VESTUR MKV 1:100



ÚTLIT SÚD VESTUR MKV 1:100



ÚTLIT SÚD-AUSTUR MKV 1:100

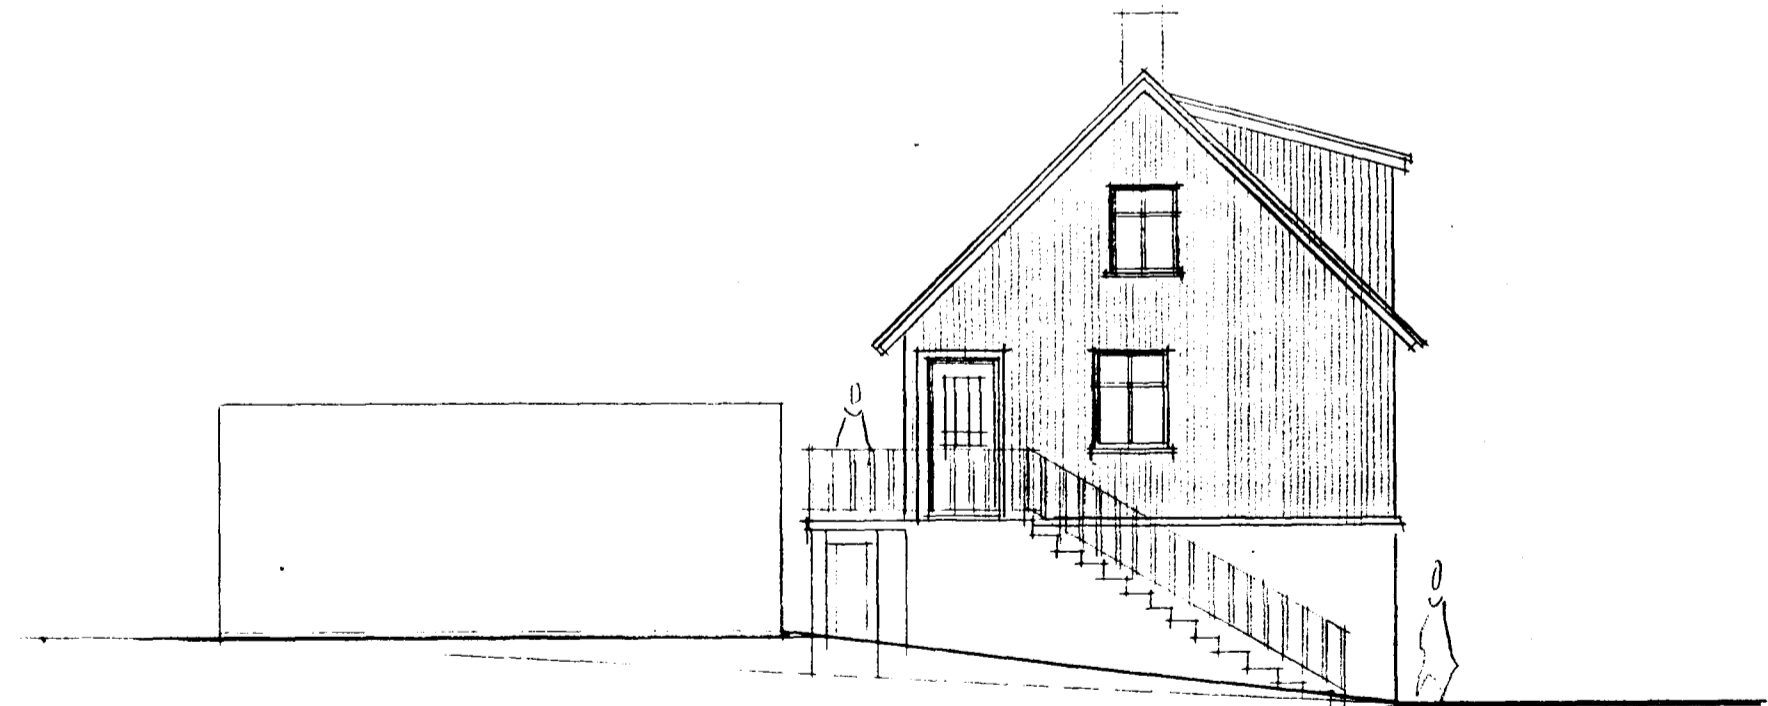

ÚTLIT NORD AUSTUR MKV 1:100

HÚS TEIENAD 1930 Í NÓV 97 ER INNVAEÐIÐ
BREVTT OG ÚTLIT FÉTT Í HAD HÖRF SEM ÞÁ ER ÞH.

SÚÐURGATA NR 71

103

EFNI

MÁL 1:100

ÚTLIT

DAGS. 16. NOV '97

ERLENDUR ÁRNI HJÁLMARSSON BÍ KLEBBRÍ 6 HAF S-555 3860