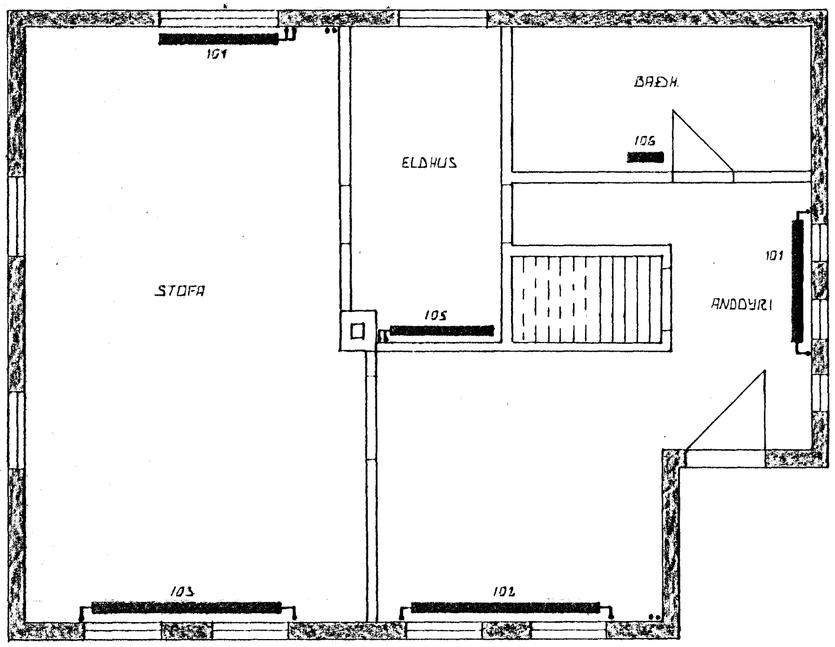

GRUNNMYND 1:50

SKÝRINGAR

ALMENNAR SKÝRINGAR SJÁ BL. NR. 05

21. des. 1983

BR.NR.	DAGS.	EÐLI BREYTINGAR	SIGN.

SUÐURGATA 74. HAFNARFIRÐI

GRUNNMYND HITALAGNA 1. HÆÐ

MÆLIKV. 1:50

DAGS. OKT. 1983.

HANNAÐ

TEIKNAÐ R.Ásl.

VERK NR. 8352.

BLAÐ NR. 02.

SIGURÐUR ÞORLEIFSSON TÆKNIFRÆÐINGUR FÍBÚI.
STRANDGÖTU 11 HAFNARFIRÐI SÍMI 54751