
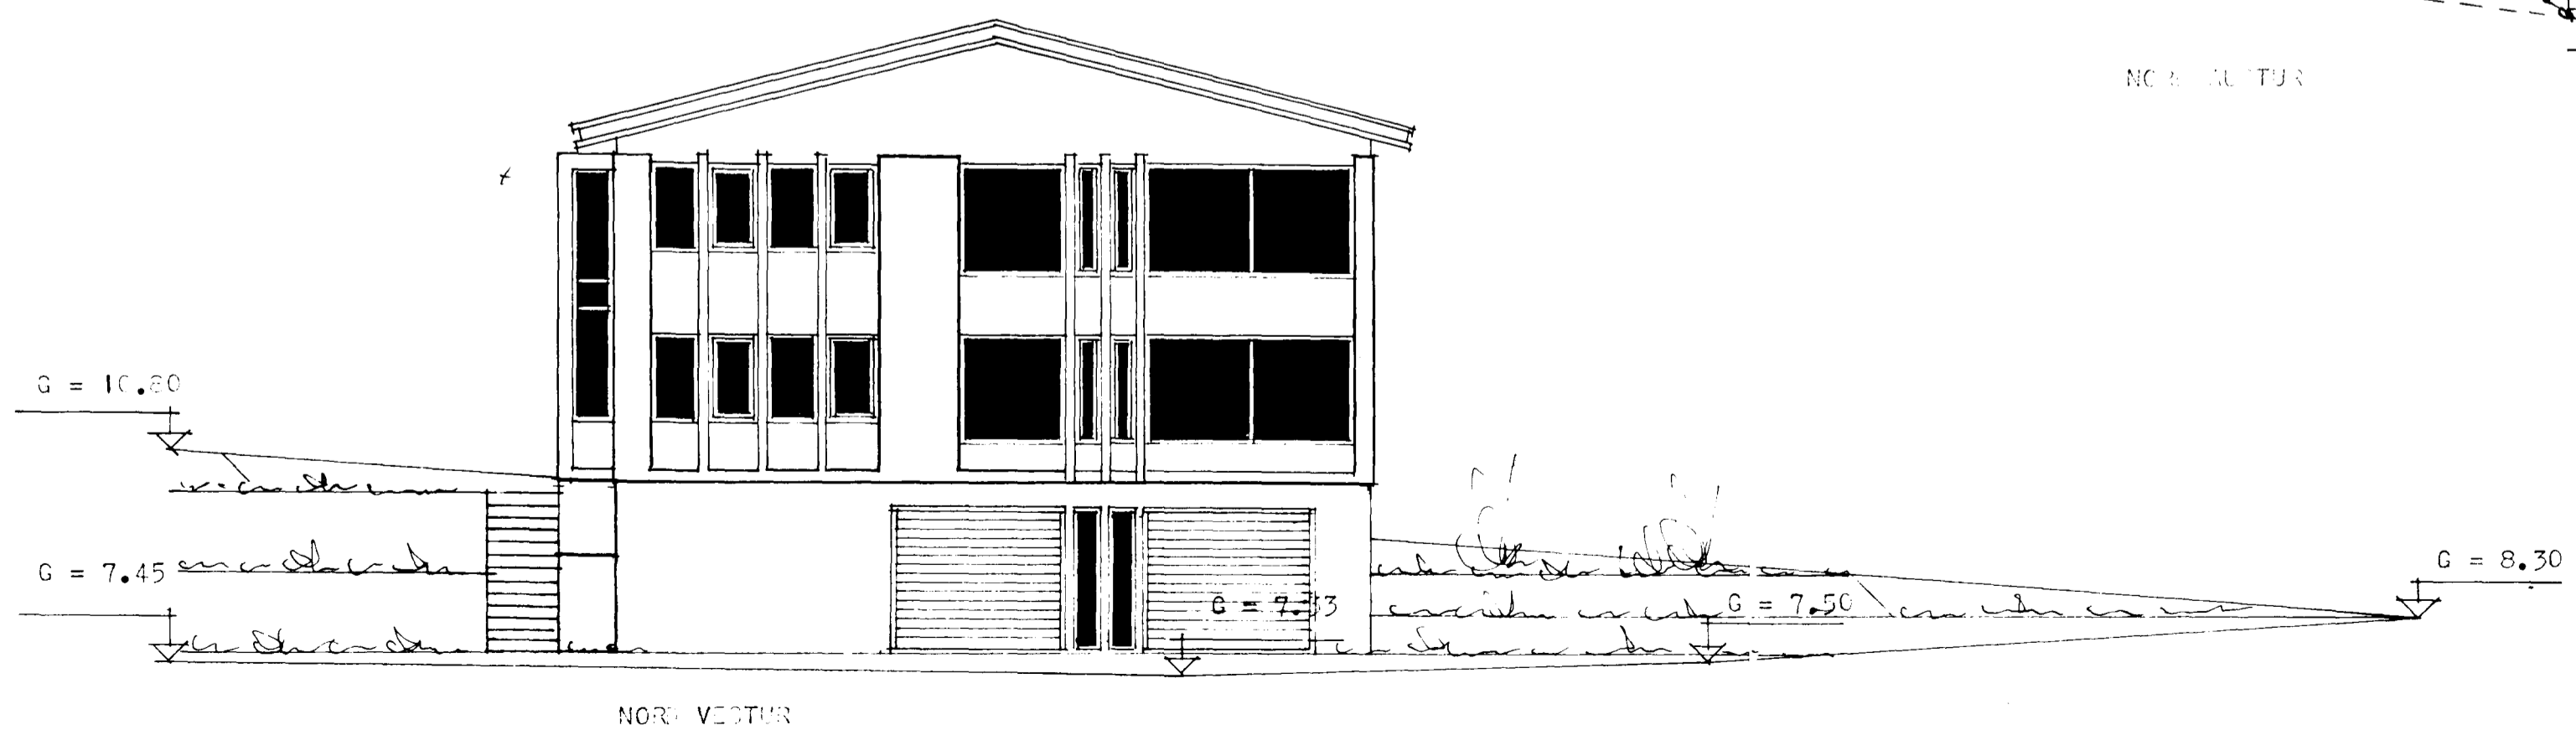
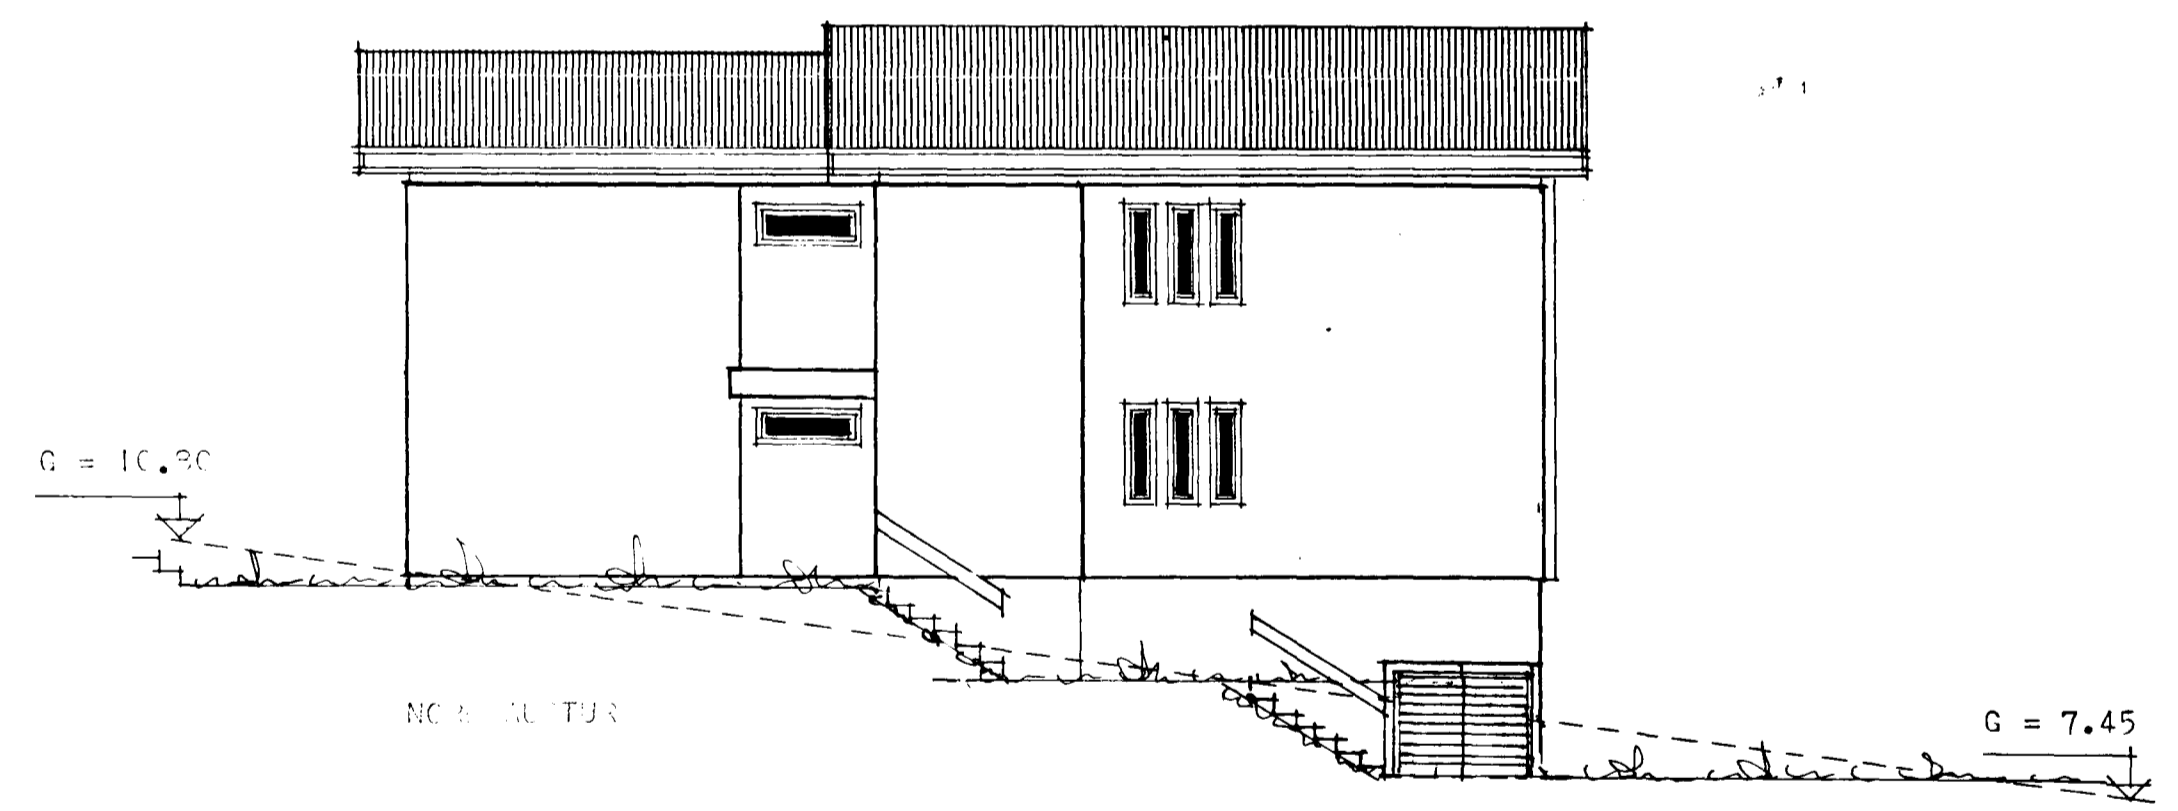
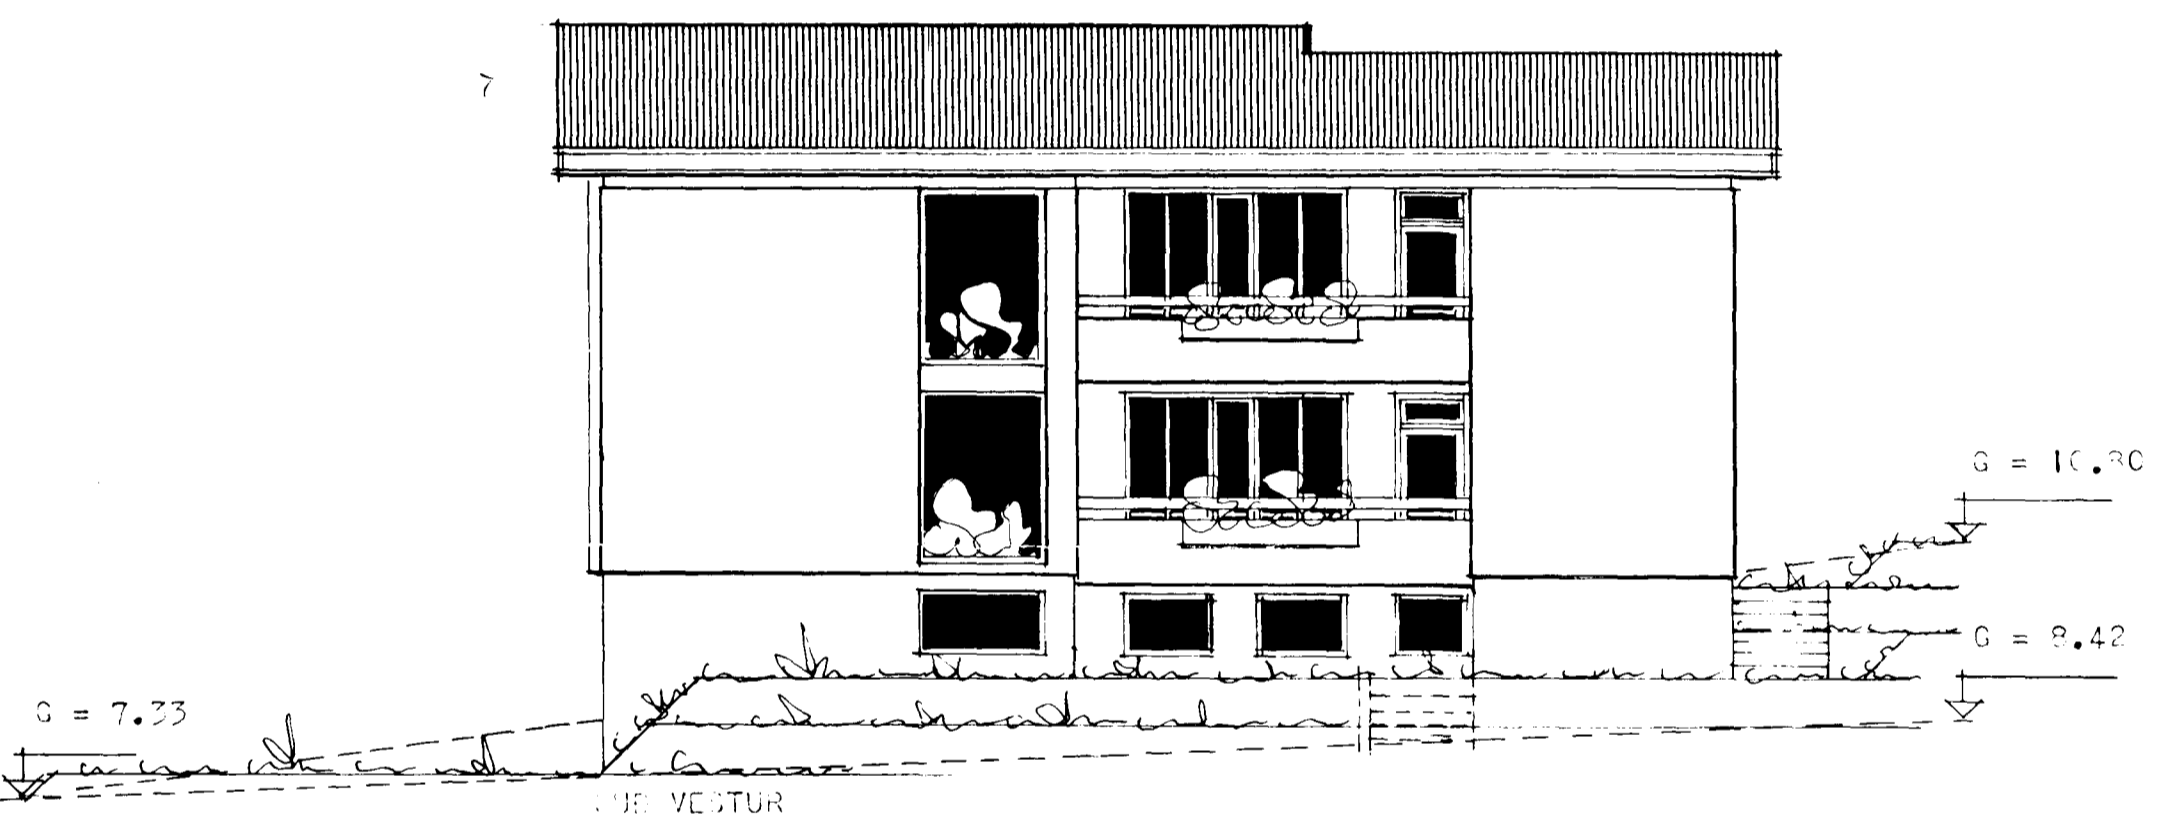


Samþykkt á fundi bygginga-
nefndar þ. 12. 1979
BYGGINGAFULLTRÚINN
Í HAFNARFIRÐI
Guðsson

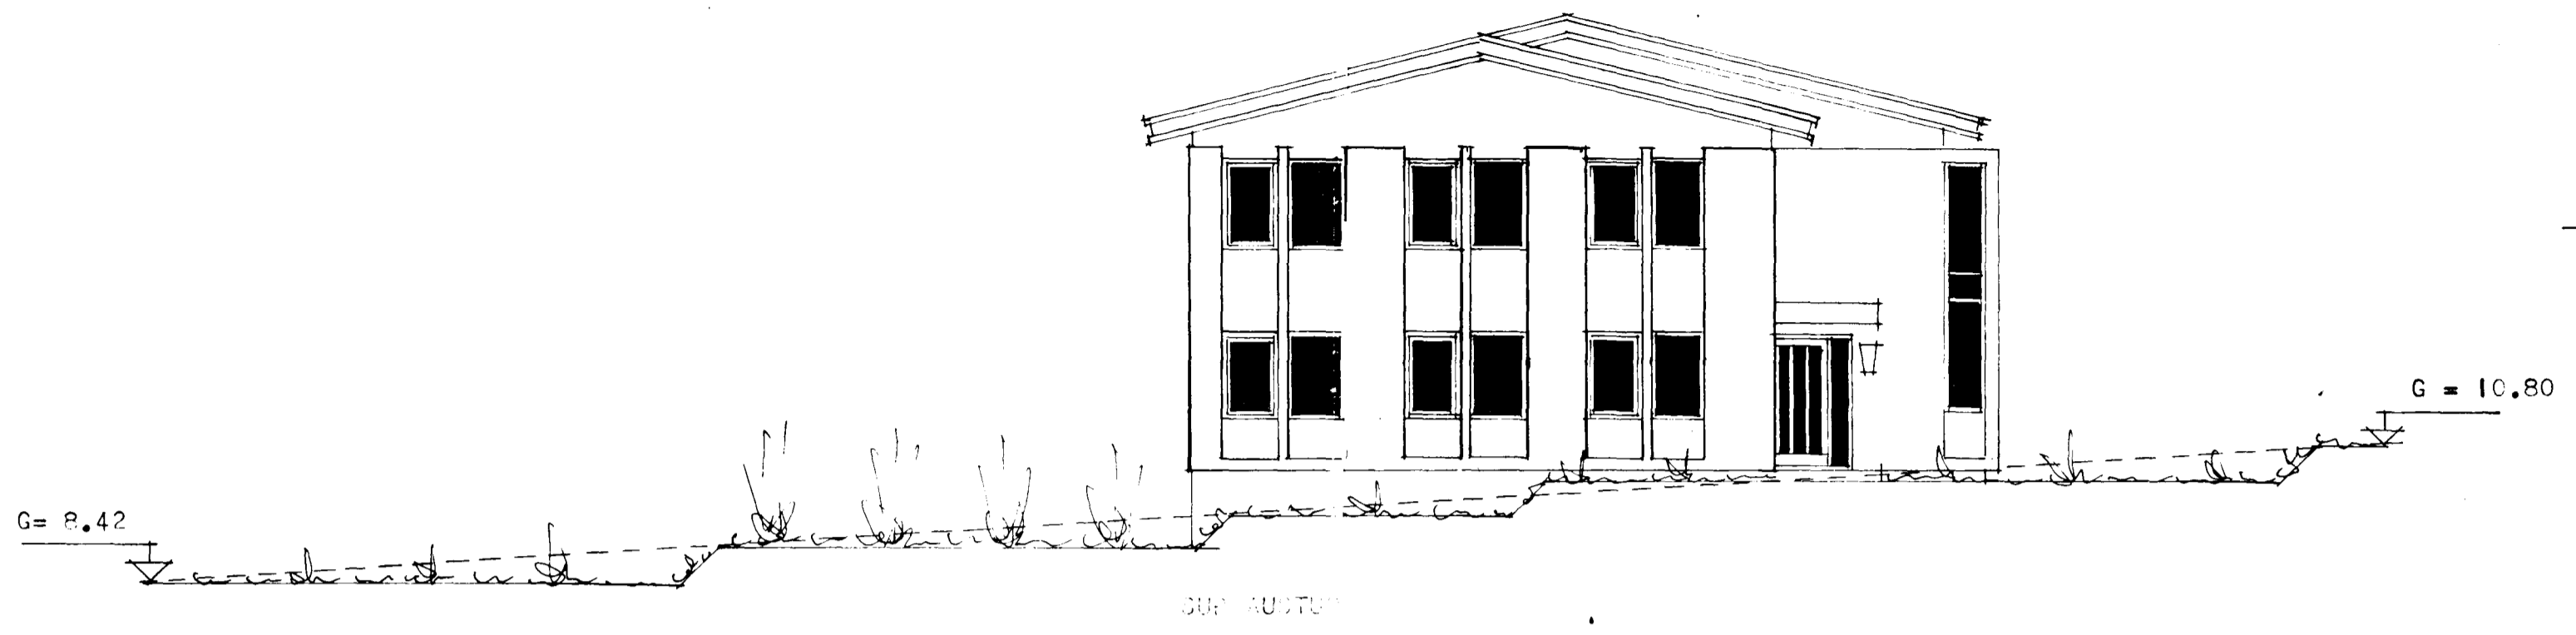

REYKJAVÍK 1. JÚLÍ 1979.

Guðastan Sveinsson