Samþykkt á fundi byggingafulltrúa þ. 17/9 1969
22/9 71 Endursending
f.h. BYGGINGAFULLTRÚINN
I HAFNARFIRDI
Sylvía Árnardóttir

Gólfköld sorpg. lækkuð.
Áskilið er, að bæjarsjóður fái tækifæri að leggja fjarskiptastrengi á milli Skarðsbrautar og Suðurgötu

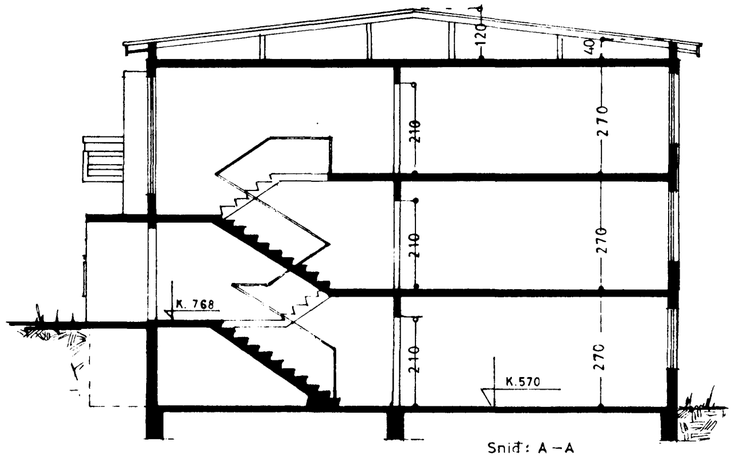

Snið: A – A

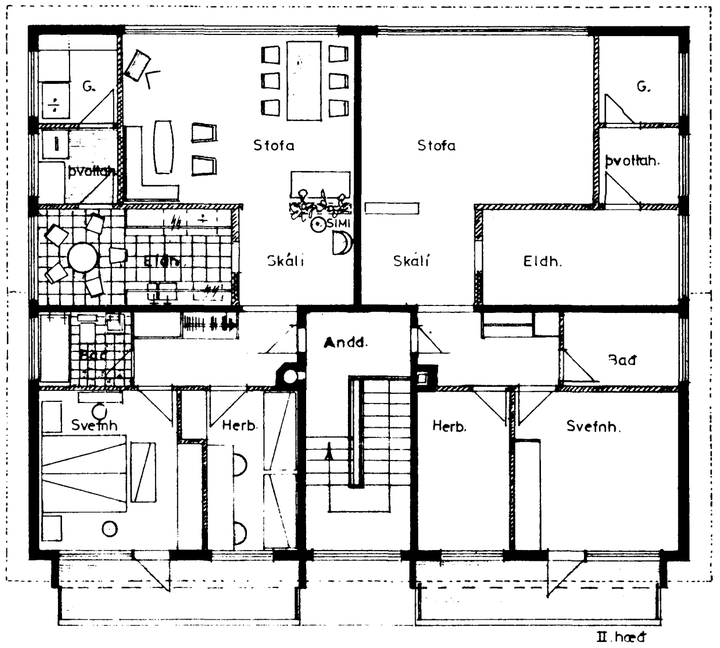

II. hæð

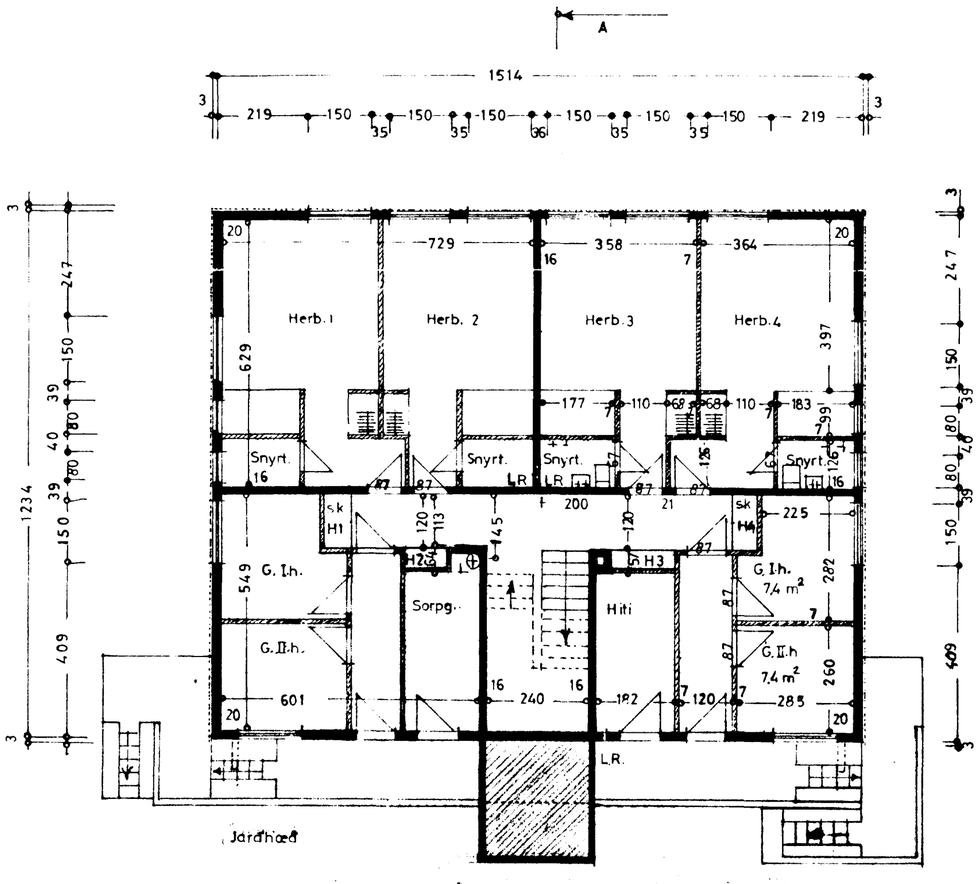

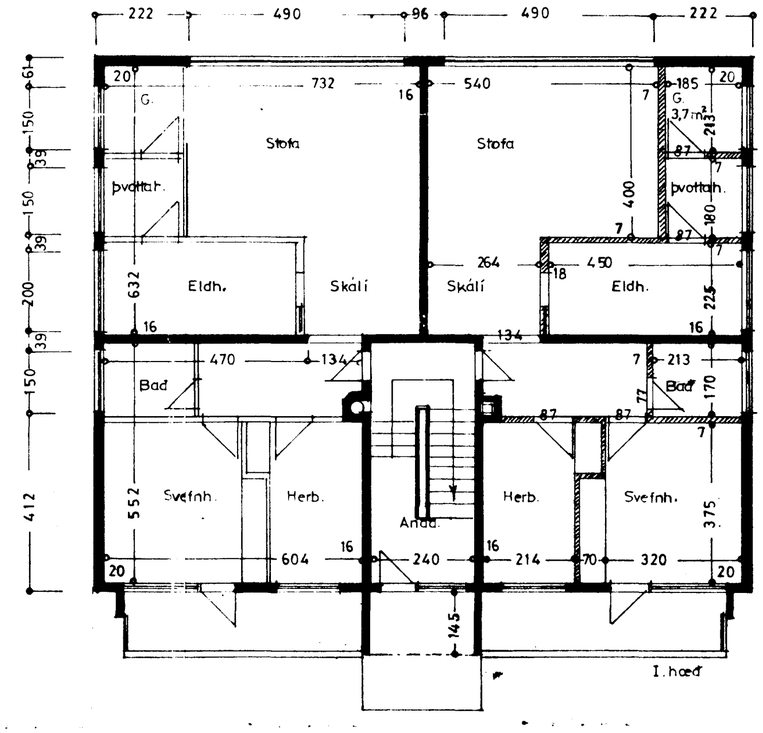

I. hæð

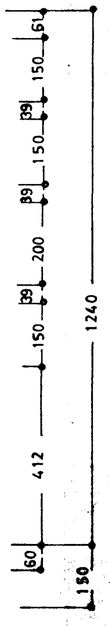

SUÐURGATA NR 78

BLAÐ 2

Grunnmyndir
Snið 1:100

Hafnarfirði í sept. 1969
F. Ágústsson