

SKÝRINGAR:

--- YSTU LEYFILEG MÖRK BYGGINGAR



KVÖÐ UM OPIÐ BÍLASTÆÐI

F= FLATARMÁL LÓÐAR


18 HORNÞUNKTAR LÓÐA, HNIT.

1000-0010 ÞJÓÐSKRÁRNÚMÉR

L180351 LANDEIGNARNÚMÉR

23.221.1 STGR.NÚMÉR AÐLIGGJANDI LÓÐABLAÐA


STAÐSETNING GÖTU OG LÓÐA ER GERÐ SKV.
SKIPULAGI HVAMMASVÆÐIS.

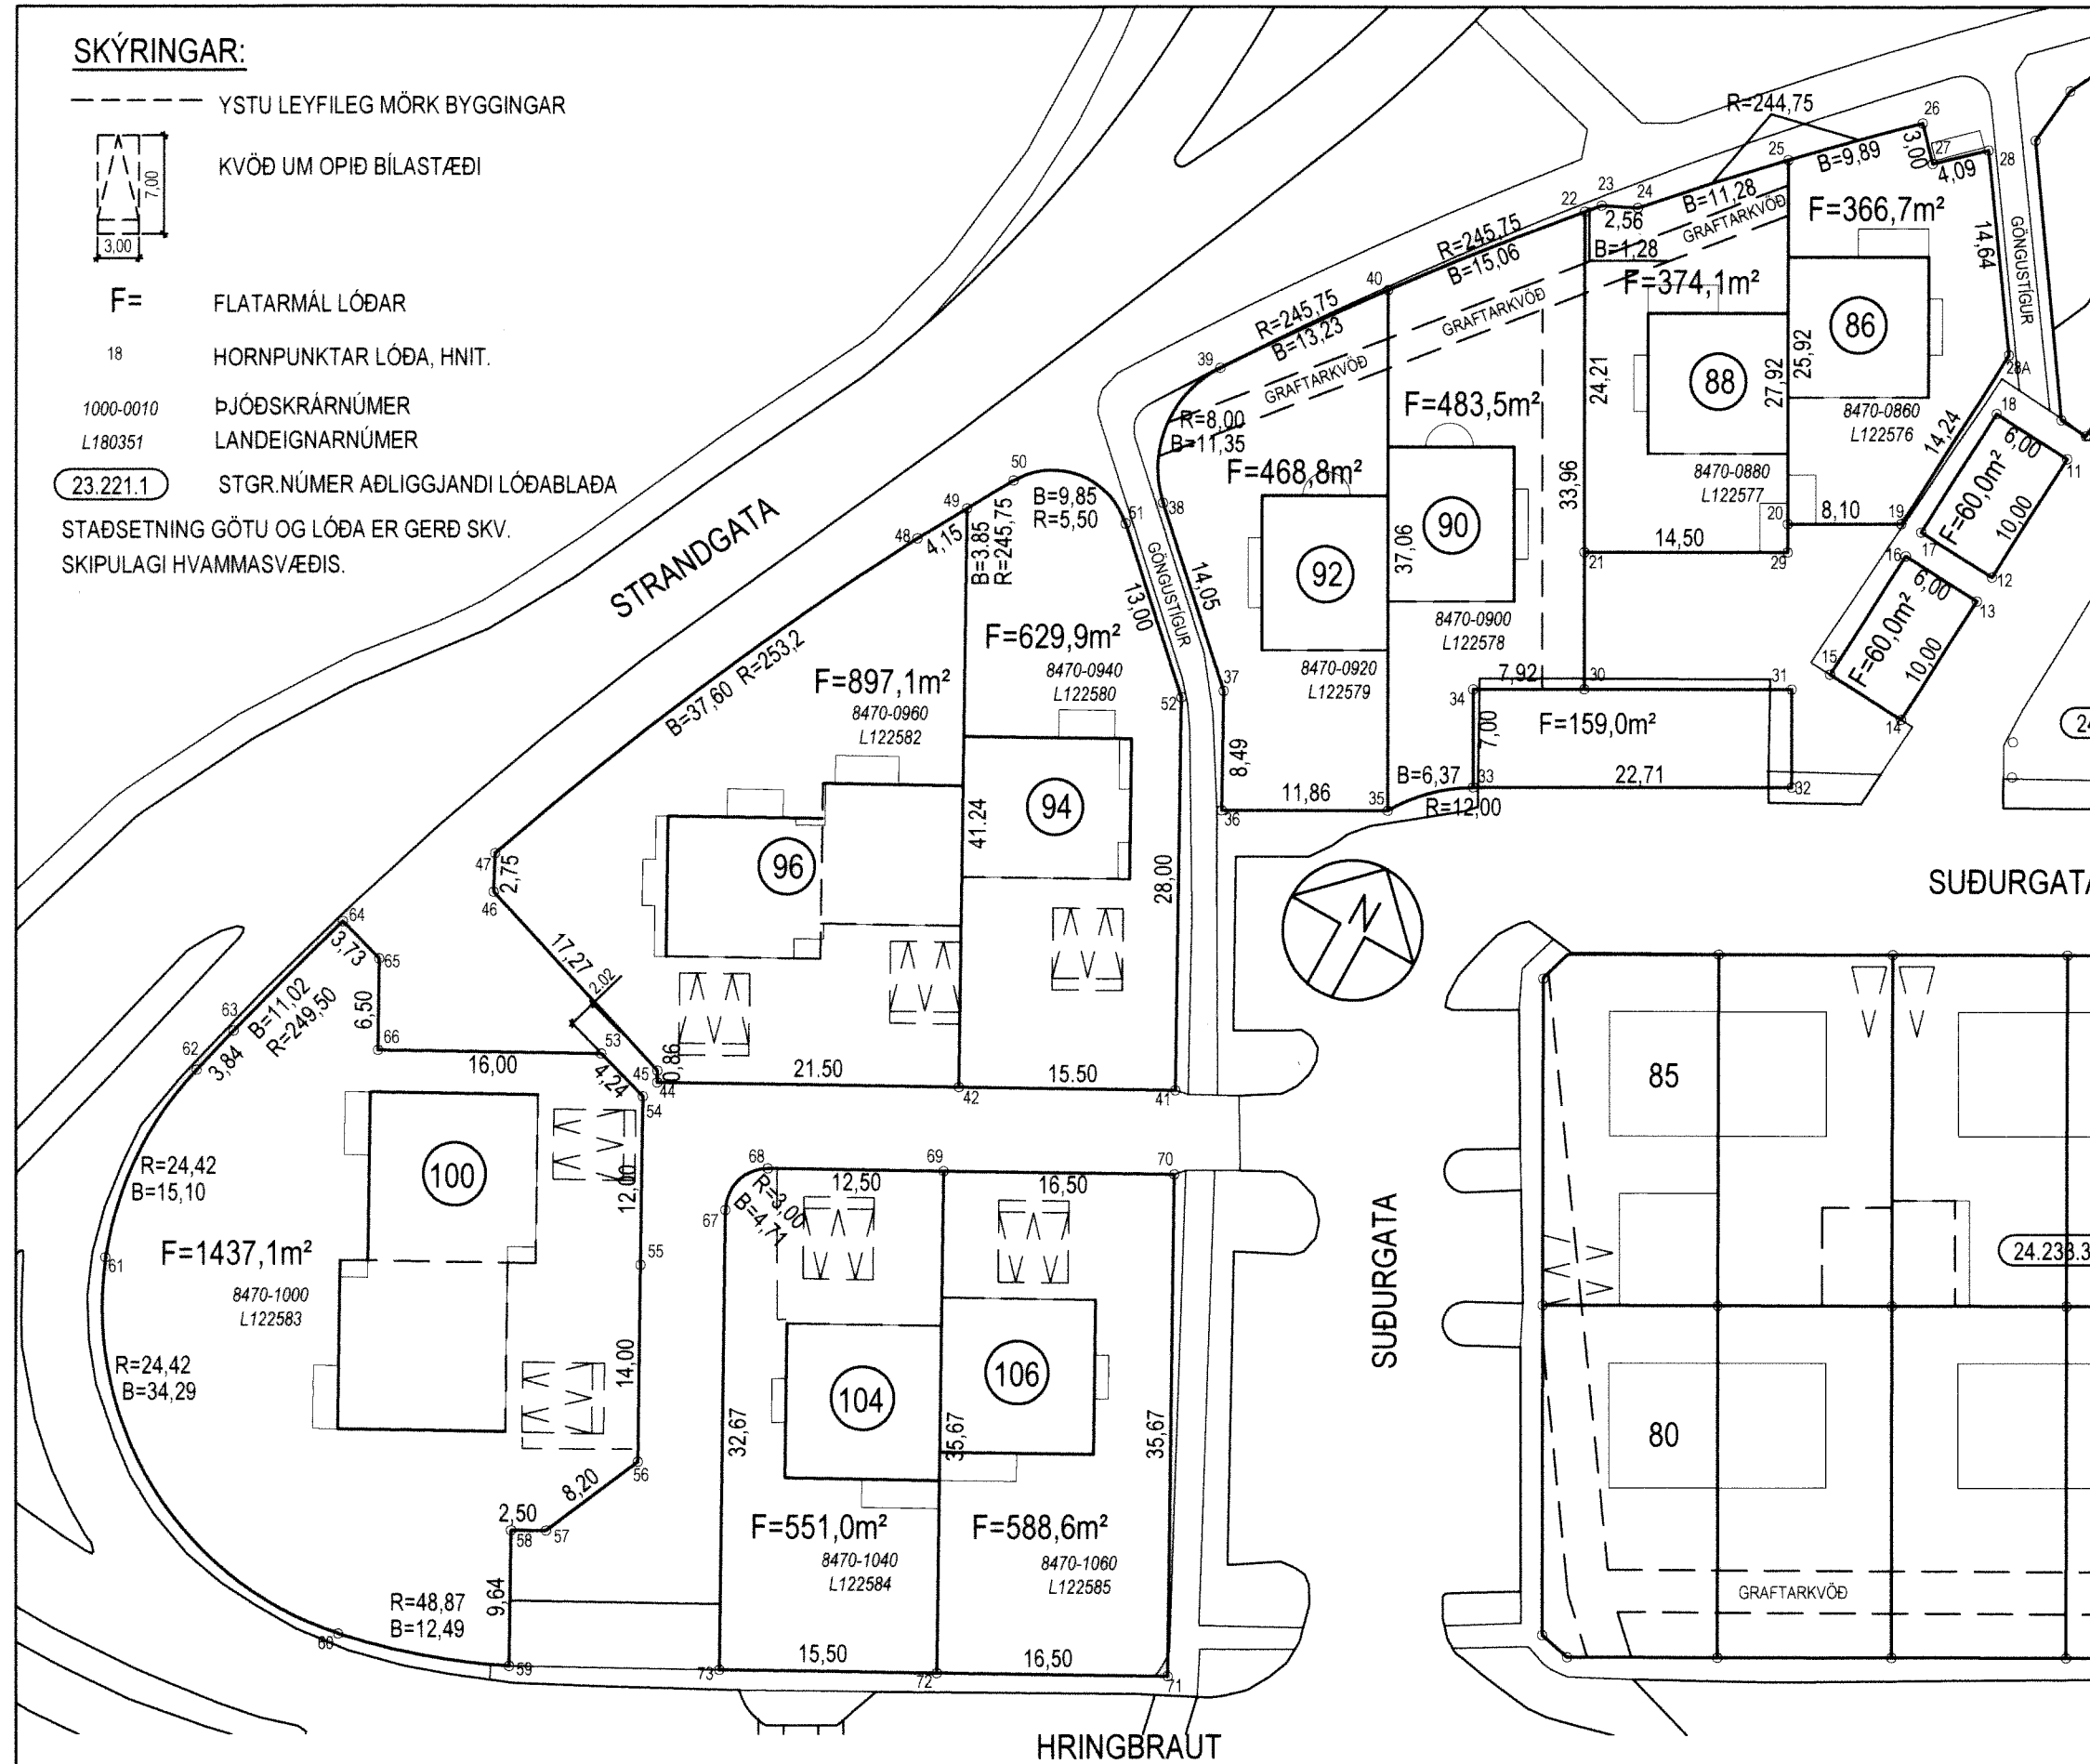

HNITASKRÁ:

AUSTUR	NORÐUR	pkt.
355448.868	398780.680	11
355448.245	398770.699	12
355448.121	398768.703	13
355447.499	398758.722	14
355441.510	398759.096	15
355442.132	398769.077	16
355442.257	398771.073	17
355442.879	398781.054	18
355440.743	398770.899	19
355433.659	398766.977	20
355421.941	398758.204	21
355410.214	398779.388	22
355411.056	398780.348	23
355413.374	398781.446	24
355421.106	398789.652	25
355428.192	398796.550	26
355430.240	398794.358	27
355433.251	398797.126	28
355441.629	398785.116	28A
355434.627	398765.227	29
355426.664	398749.674	30
355439.604	398756.838	31
355442.994	398750.713	32
355423.127	398739.715	33
355419.737	398745.840	34
355418.607	398735.320	35
355408.231	398729.575	36
355404.220	398737.064	37
355393.981	398746.680	38
355392.867	398757.046	39
355400.659	398767.742	40
355415.027	398710.530	41
355401.363	398703.212	42
355382.410	398693.061	44
355382.003	398693.821	45
355365.613	398699.276	46
355364.375	398701.737	47
355379.832	398735.970	48
355381.893	398739.566	49
355383.834	398742.905	50
355392.332	398744.113	51
355401.808	398735.214	52
355377.939	398692.936	53
355382.000	398691.708	54
355387.666	398681.129	55
355394.276	398668.787	56
355390.906	398661.310	57
355388.702	398660.130	58
355393.255	398651.630	59
355381.444	398647.675	60
355353.903	398663.047	61
355353.154	398677.892	62
355354.138	398681.606	63
355357.192	398692.193	64
355360.761	398691.110	65
355363.834	398685.382	66
355391.067	398687.488	67
355392.295	398691.549	68
355403.314	398697.451	69
355417.860	398705.241	70
355434.703	398673.793	71
355420.157	398666.002	72
355406.493	398658.684	73

HNITASKRÁ ER Í LANDSHNITAKERFINU ISN-93

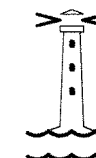

HAFNARFJARÐARBÆR
UMHVERFIS- OG SKIPULAGSSVIÐ

SUÐURGATA 86-106	
MÆLIBLAÐ	24.233.1
Teikn.nr.: 111.015	
Mælt: ÓF	Samþykkt: <i>ant</i>
Hannað:	M.kv.: 1:500
Teiknað: EJ	Dags.: DES 2010
Breytt: TEIKNAD EFTIR BLADI BÆJARVERKFR. HAFNARF. DAGS. MAÍ 1989, ÓF.	
GRUNNI VARPAÐ ÚR REYKJAVÍKURHNITAKERFI Í LANDSHNITAKERFI ISNET93, HNITASKRÁ	
UPPFÆRÐ DESEMBER 2010/EJ	Blaðst.: A3

BREYTINGAR:

A: BR. DEILISKIPULAG SUÐURGATA/ÁSBRAUT, LÖÐIRNAR SUÐURGATA 82-106, SAMÞ. Í BÆJARSTJÓRN 28.2.1989, ÖÐLADIST GILDI 5.6.1989
B: LÖÐAMÖRK SUÐURGÖTU 96 BREYTT TIL SAMRÆMIS VIÐ GIRÐINGU, DES 2010 SvSv