


Samþykkt á fundi bygginga-
 nefndar þ. 17. 8. 1989
 BYGGINGAUFULLTRÚINN
 Í HA-FNARFIRÐI
 Eyjólfur Valgandsson

Áskilið sjá blað nr 1

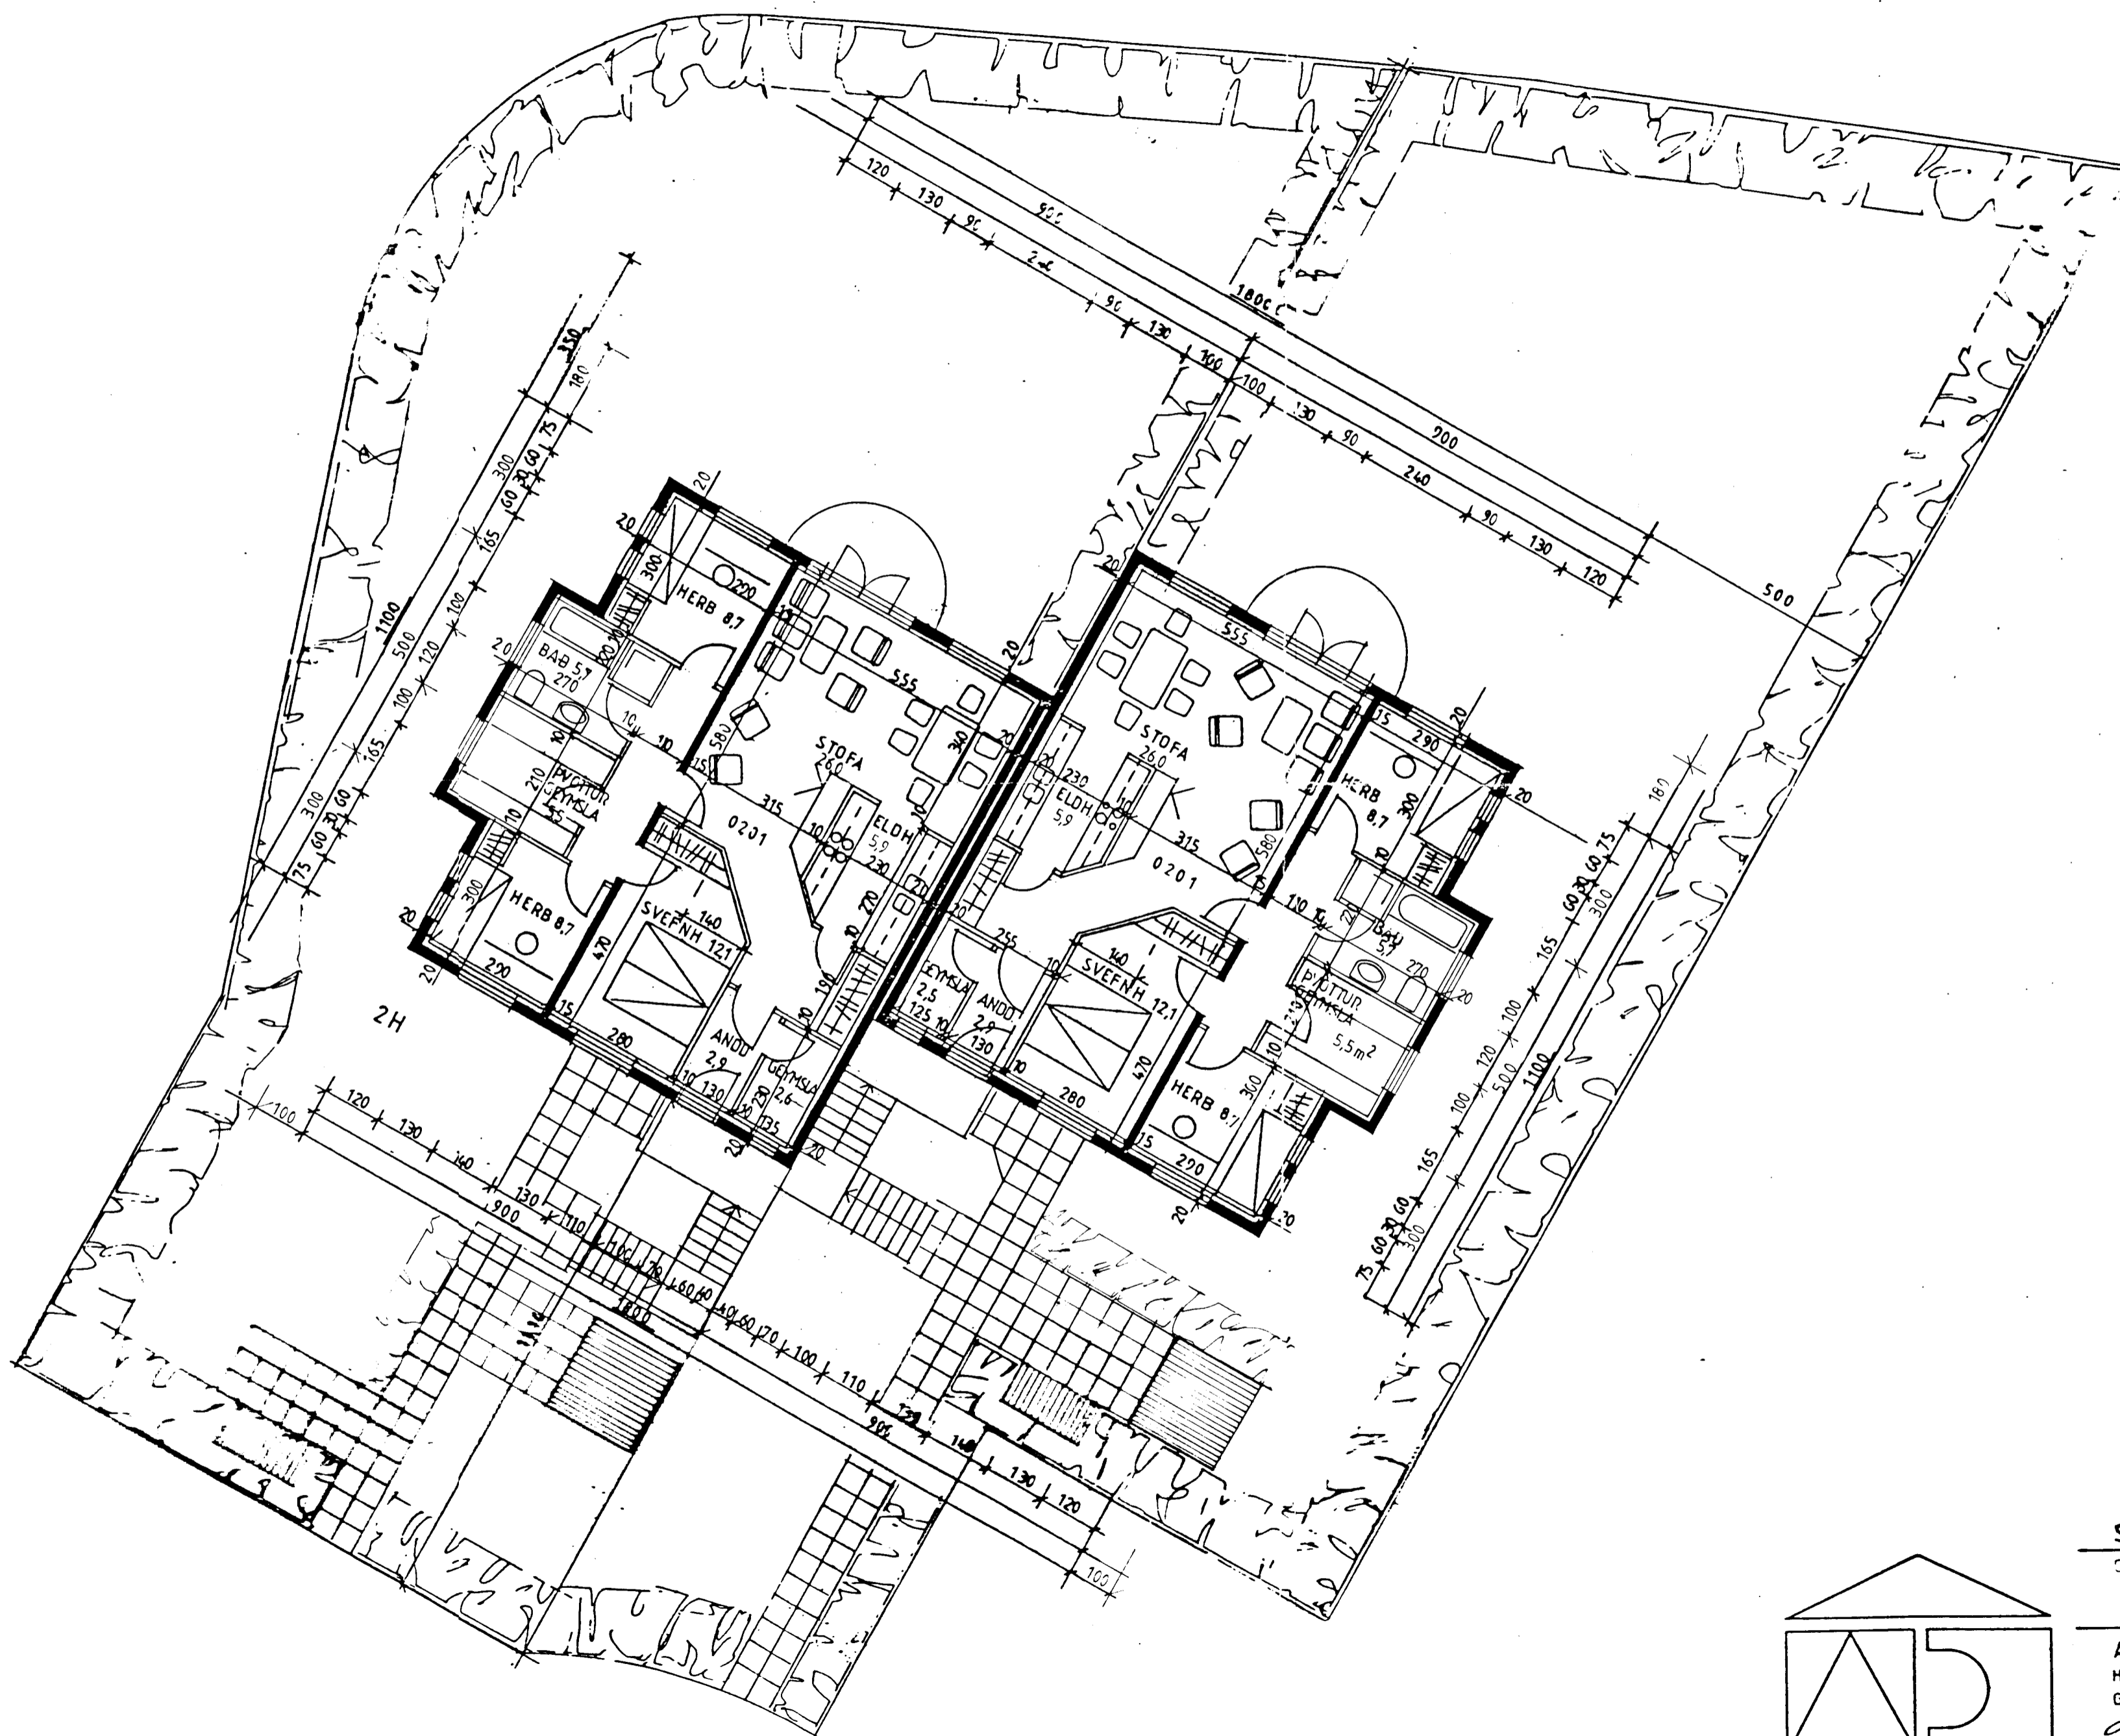


SUBURGATA 90-92

3

GRUNNMYND 2H

DAGS APRIL 1989

MKV 1:100
 BR. JÚL 89

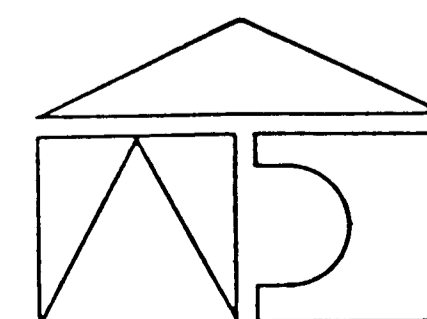

ARKITEKTAÞJÓNUSTAN S.F.
 HELLUSUND 3 101 REYKJAVÍK SIMI 622 899
 GUÐMUNDUR GUNNARSSON ARKITEKT FA Í
 Sveinn Þórhallsson
 SVEINN ÞÓRHALLSSON ARKITEKT FA Í