


RÜMMYND HITALAGNA 1:50

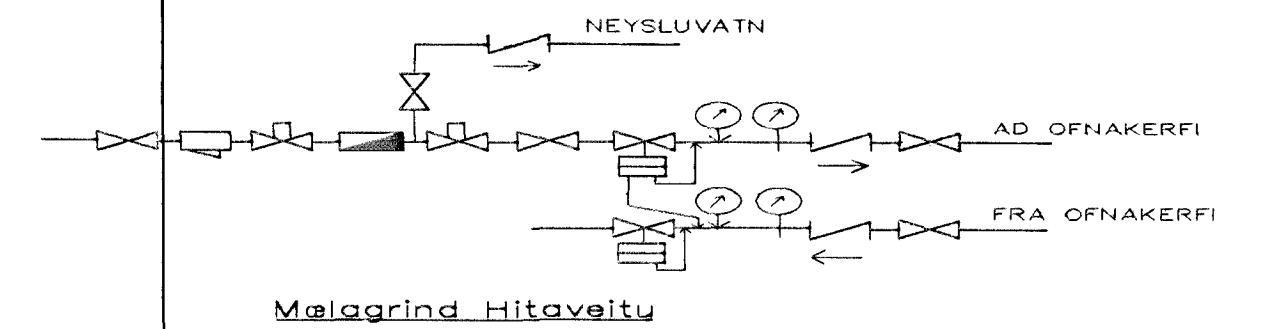

HITALAGNIR SKÝRINGAR

Hitalagnir skulu vera úr svörtum stálpípum með skrúfuðum tengistykkjum DIN 2440.
 Grænir að einstökum ofnum skulu vera 10 mm nema annað sé tilgreint á teikningum.
 Fjarlægð á milli festinga
 Notamál Fjarlægð
 15-32 mm 2,5 m
 40-50 mm 3,0 m
 Einangra skal lagnir með 20mm Climaflex hölkum.
 Á alla ofna komi sjálfvirkir ofnlakar, stillitæ og loftskrúfur.
 Lagnir skal þrýstiprófa við 6 bör, og skal þrýstingur standa umk. 8 tíma án þess að falla.

01	FEB.02 LÖGNUM SKIPT	
	í TVÖ KERFI	G.H.
BR.	DAGS.	EÐLI BRETTINGA SGN.
SUÐURGATA 9		
HAFNARFIRÐI		
RÜMMYND HITALAGNA		
MKV 1:50		
DAGS. FEB. 2002		
VERK NR. 2129		
TEI. NR. 2-04		
HAN. SIG. ÞORLEIFSS. KT. 241148-3009		
TEI. G.H.		
VER. ÞARÞ		
TEKNIÞJÓNUSTA		
SIGURÐAR ÞORLEIFSSONAR ehf		
STRANDGÖTU 11-220 HAFNARFIRÐI-SÍMI 555-4255		

Livingir Adalt