

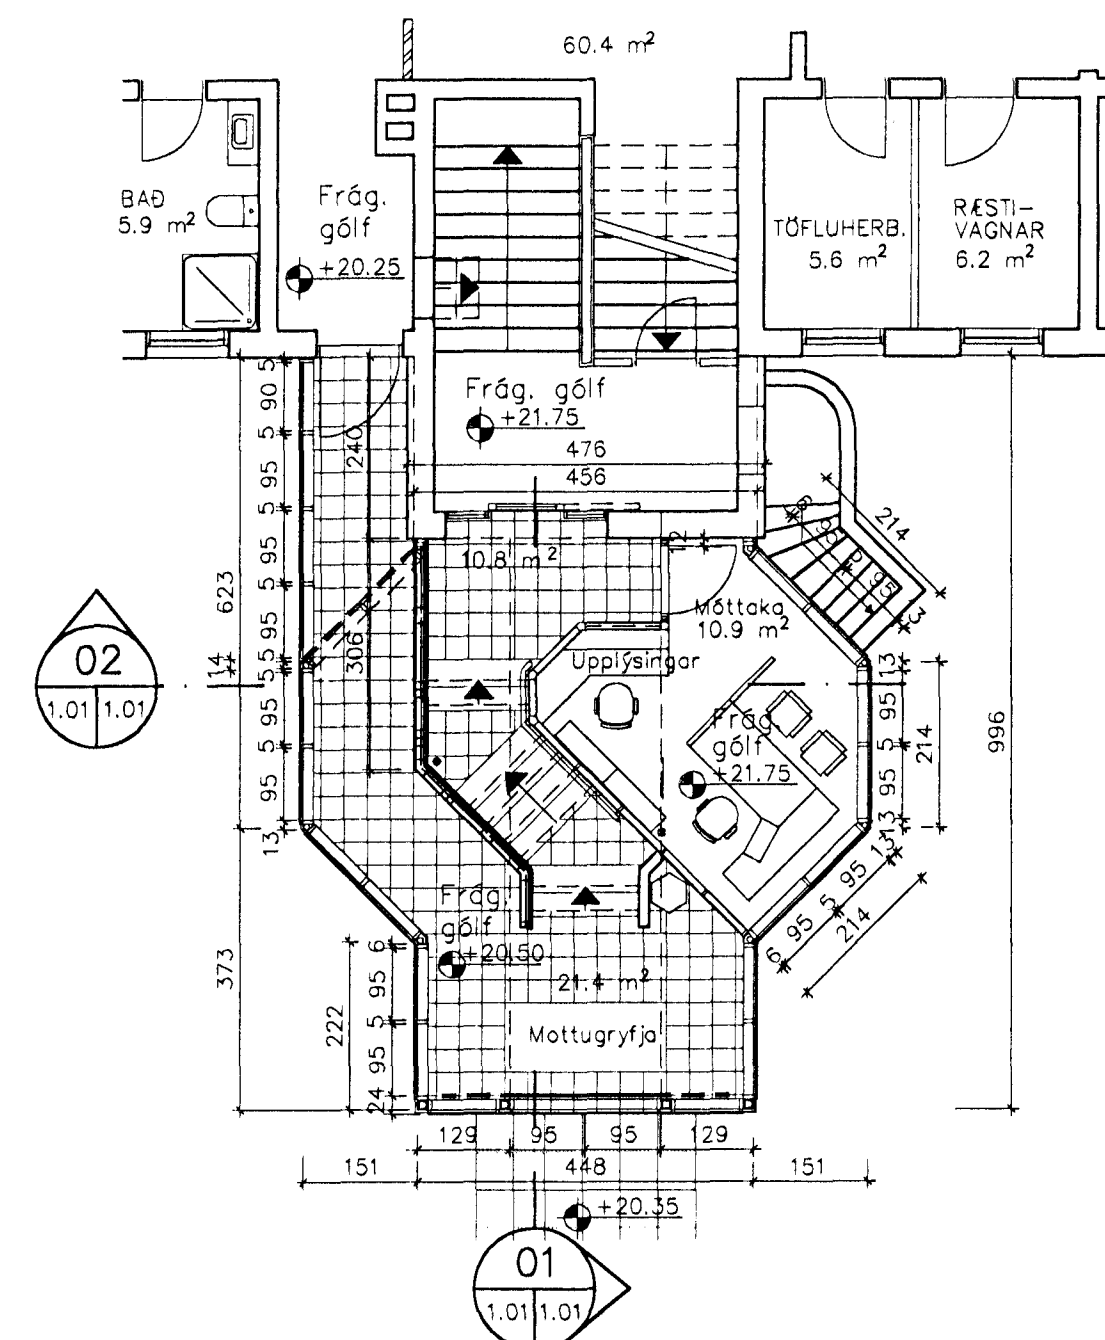
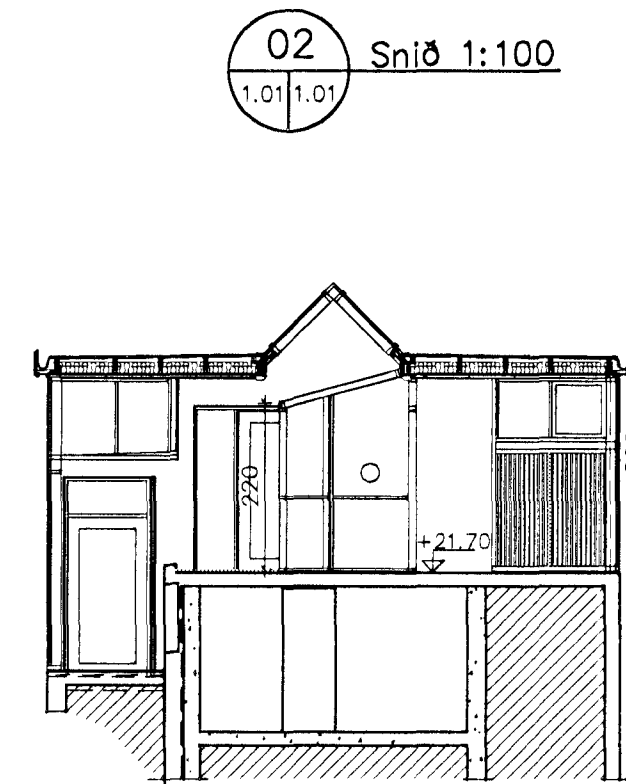



NORÐ-AUSTUR HLIÐ

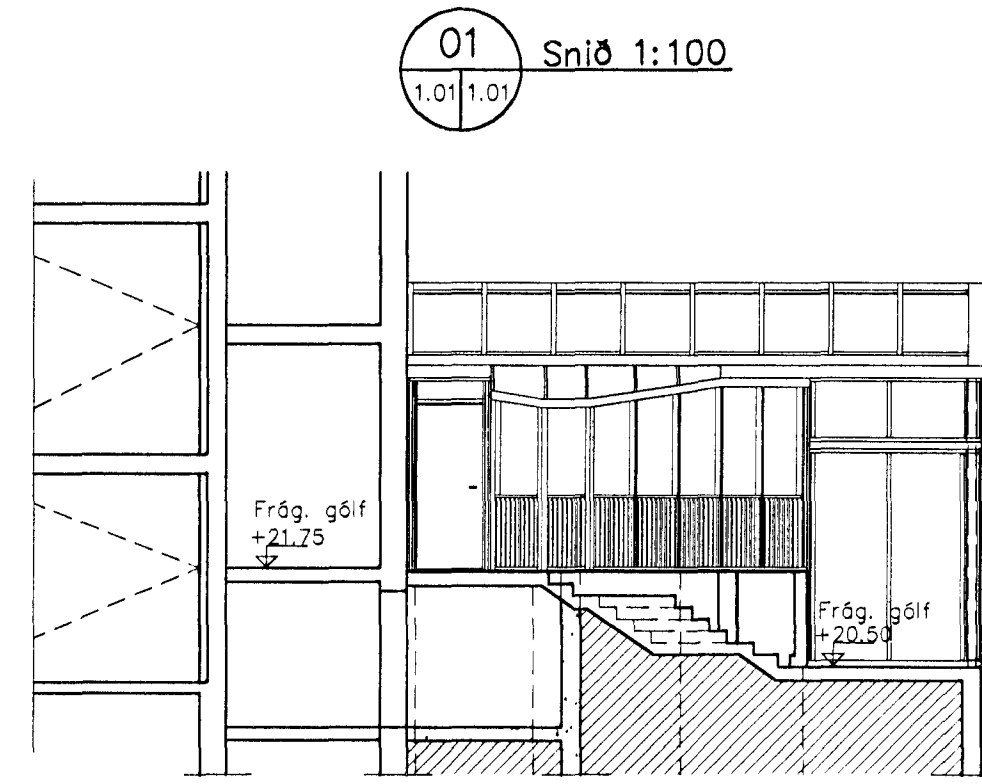

GRUNNMYND - ANDDYRISSKÁLI

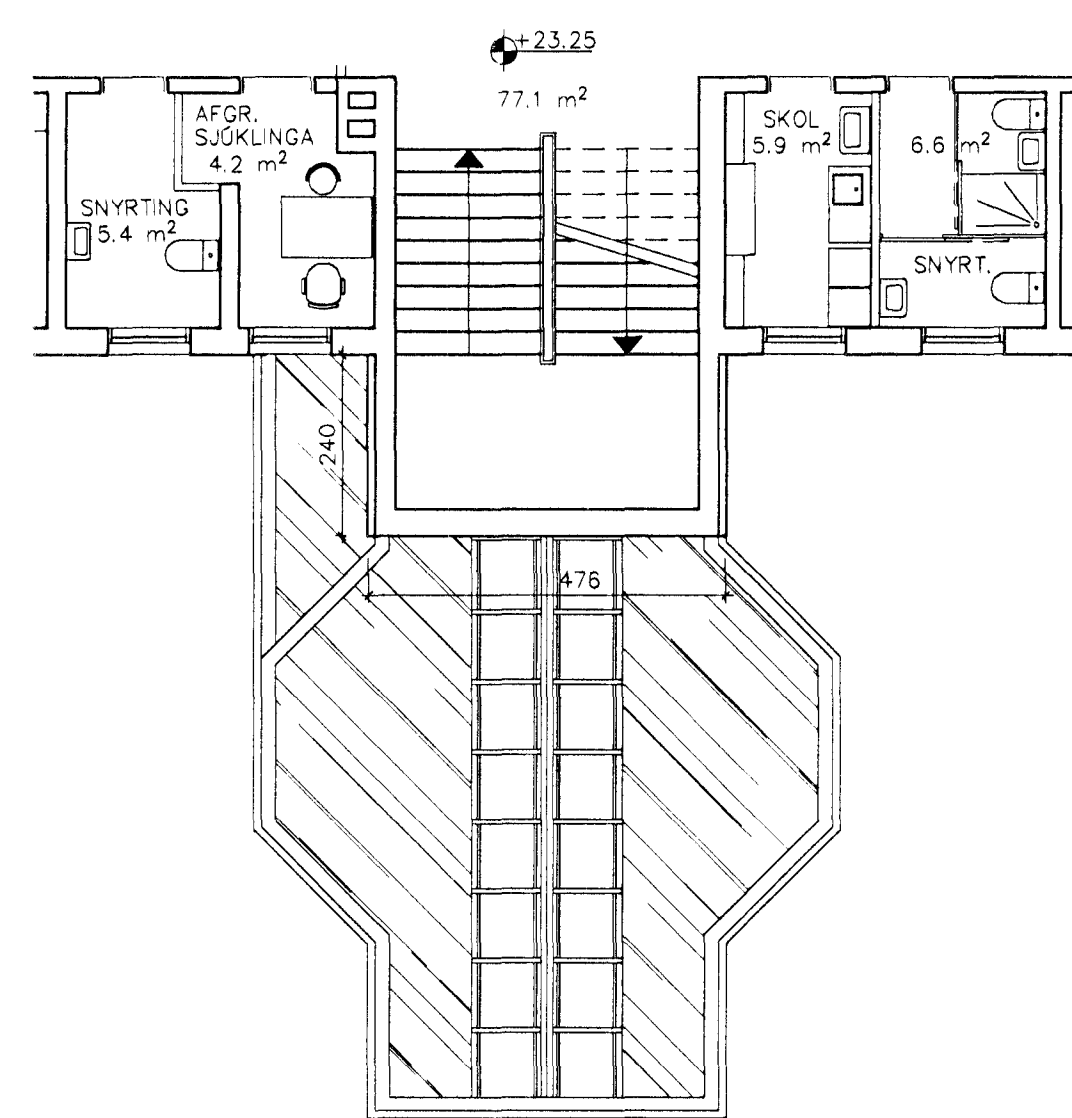

ÞAKMYND - ANDDYRISSKÁLI

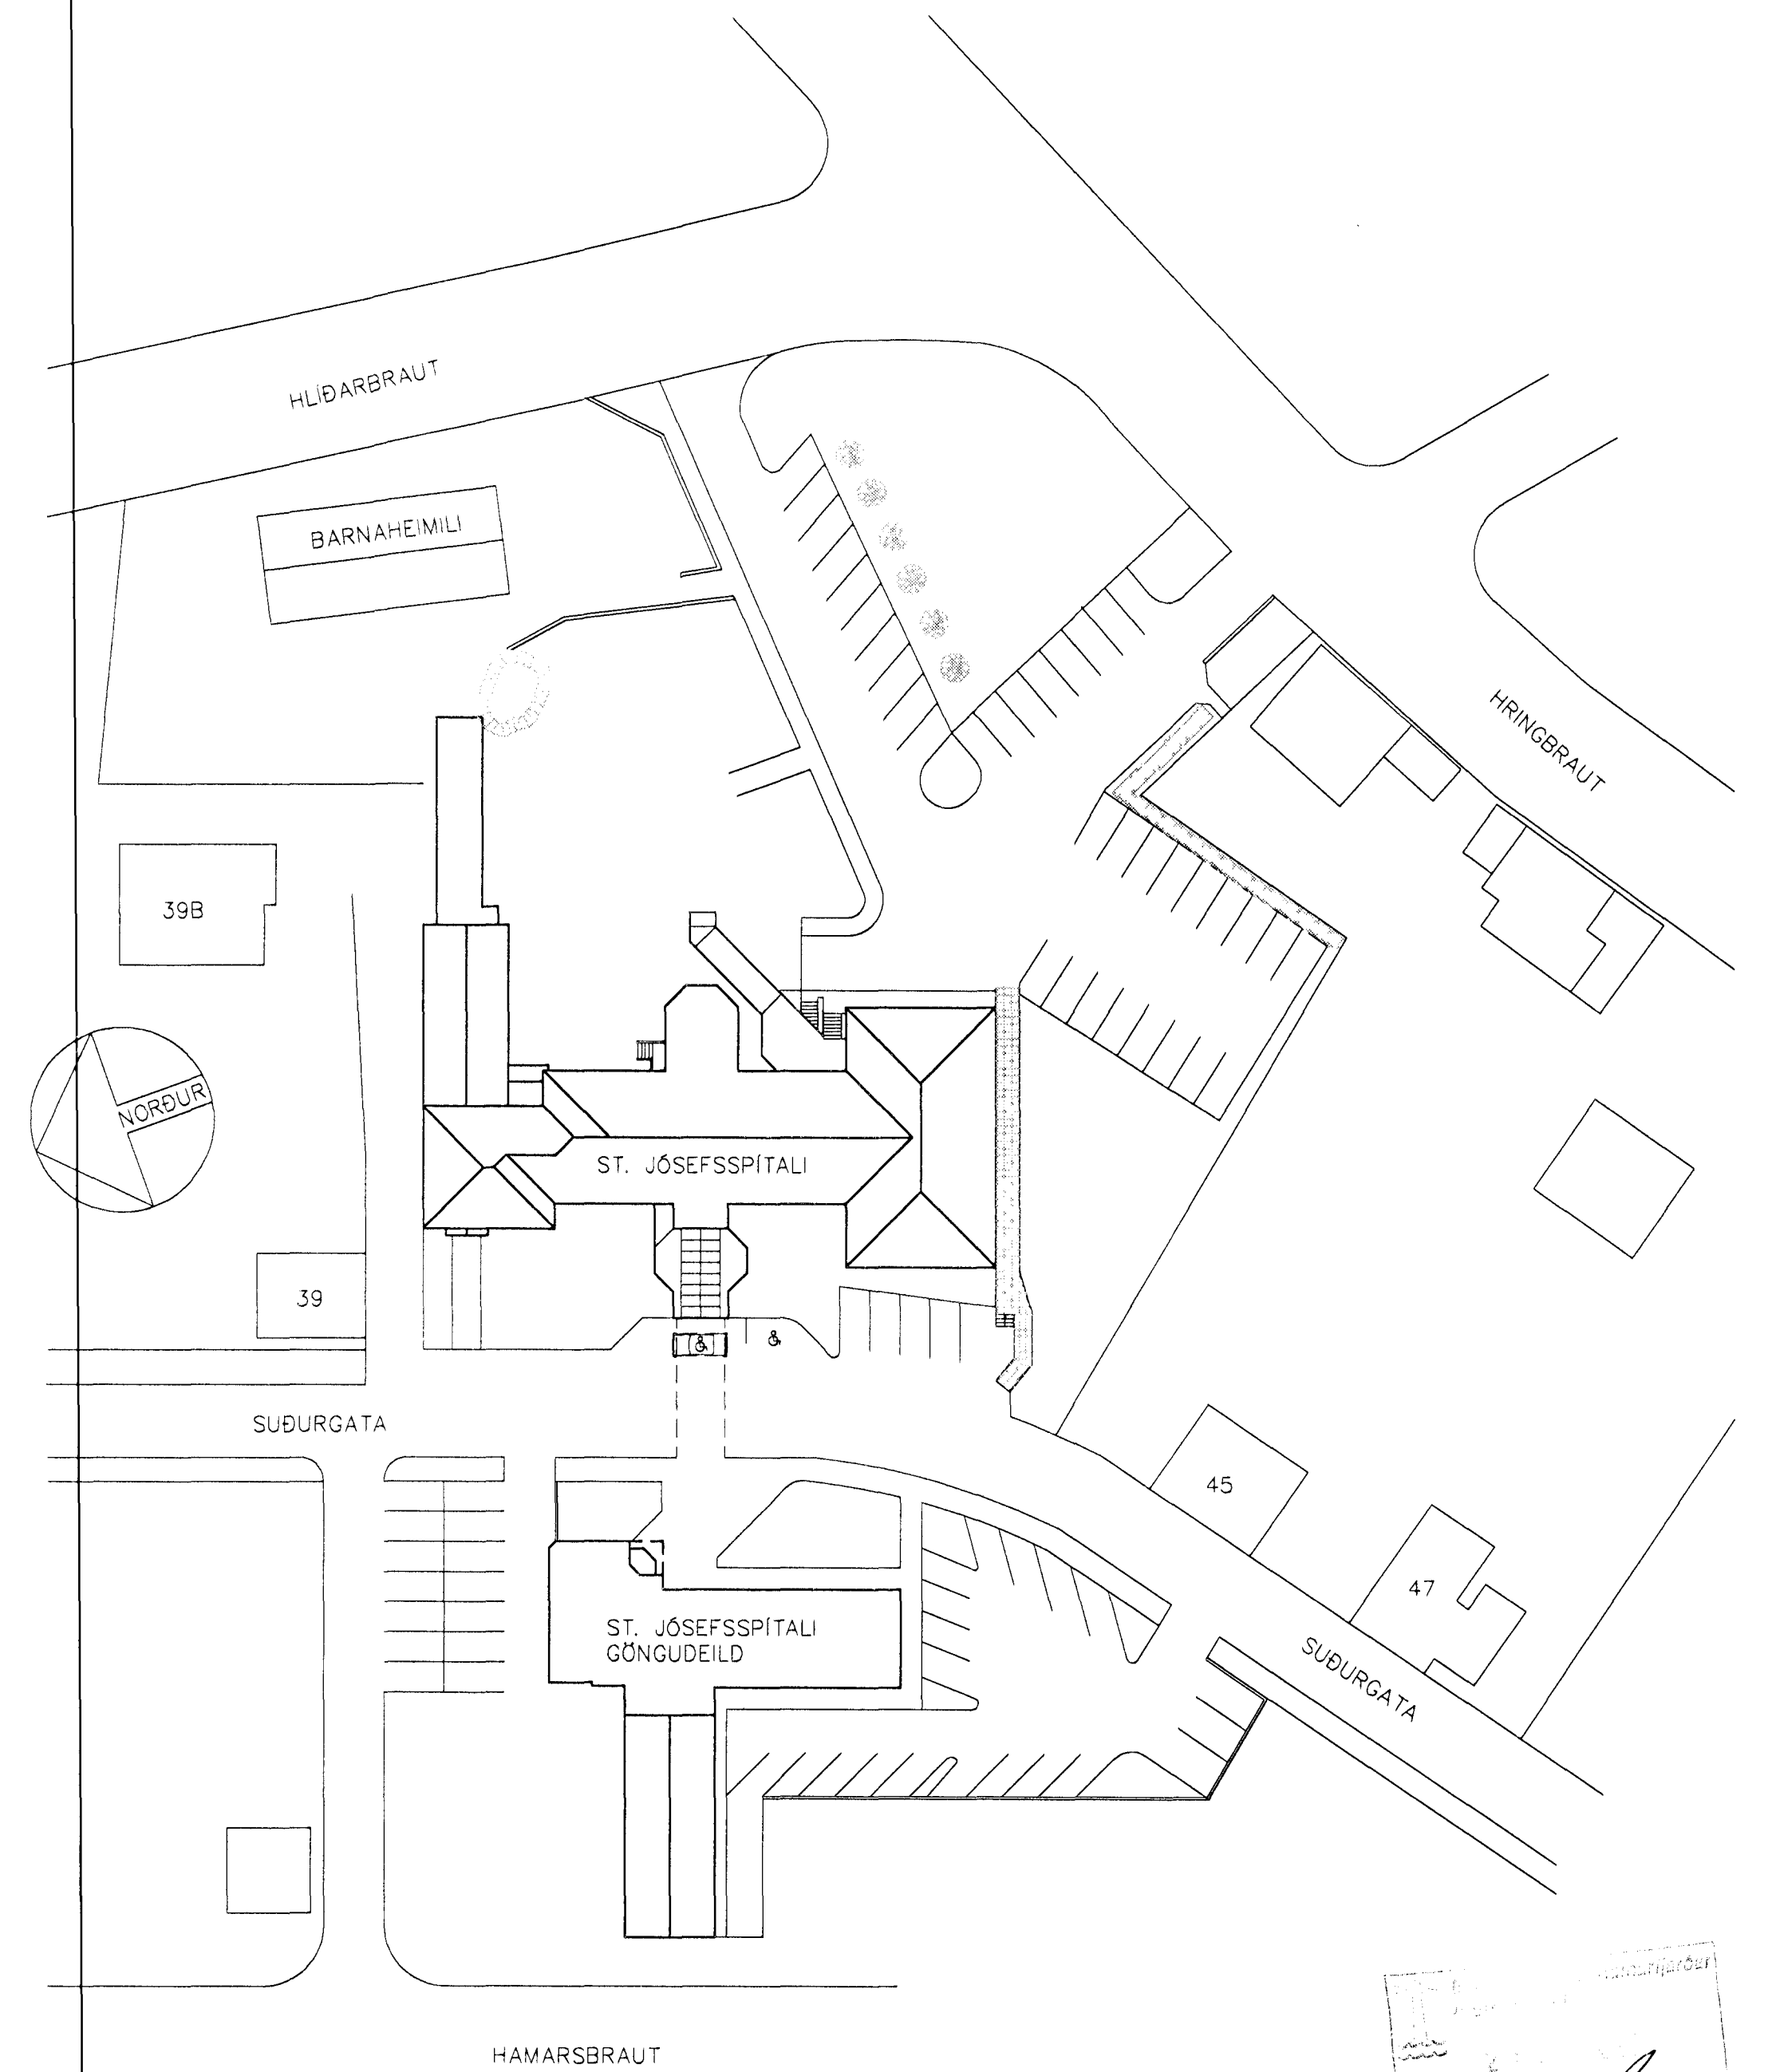

AFSTÖÐUMYND 1:500

<p>TÆKNIJÖNUSTAN SF Lögsmíta 5 - 108 Reykjavík s. 581 3844 fax 581 4740 e-mail tth@tfn.is</p>			<p>ST. JÓSEFSSPÍTALI HAFNARFIRÐI ANDDYRISSKÁLI GRUNNMYND OG SNIÐ ÚTLIT OG AFSTÖÐUMYND</p>			<p>Hannað: SKO Daga: 5.99 Teikn.: DG Yfirfarð: Kvæði: 1/100/500 Númer: 99081</p>		
Br.	Dags.	Breyting						