
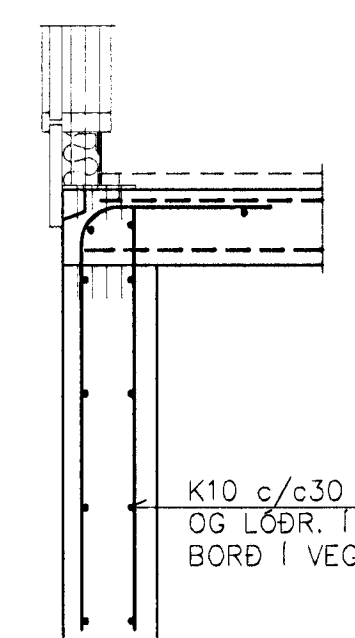


K10 c/c30 LÄR. OG LÖÐR. Í BÆÐI BORD Í VEGGJUM

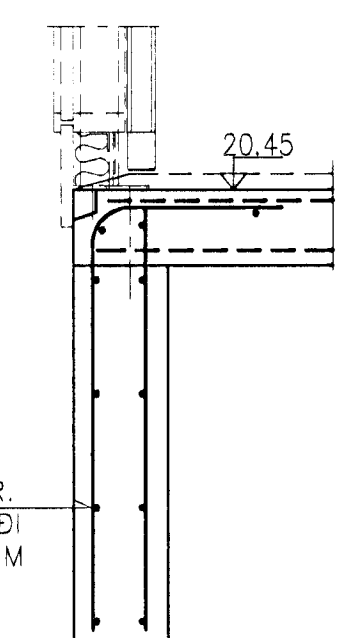

48

2.02

TEKNIÞJÓNUSTAN SF
Lágmúla 5 - 108 Reykjavík
s.581 3844 fax 581 4740
g-mail tth @ stn.is

ST. JÓSEFSSPÍTALI
HAFNARFIRÐI
ANDDYRISSKÁLI
UNDIRSTÖÐUR
JÄRNALÖGN

Hannað: VP Dags.: 5.99
Teikna: ÞG Yfirfarið:
Kvarði: 1/20
Nr.: 99085 Blað.:
Af:

Br. Dags. Breyting