


29  
2.03/2.05  
Snið 1:10

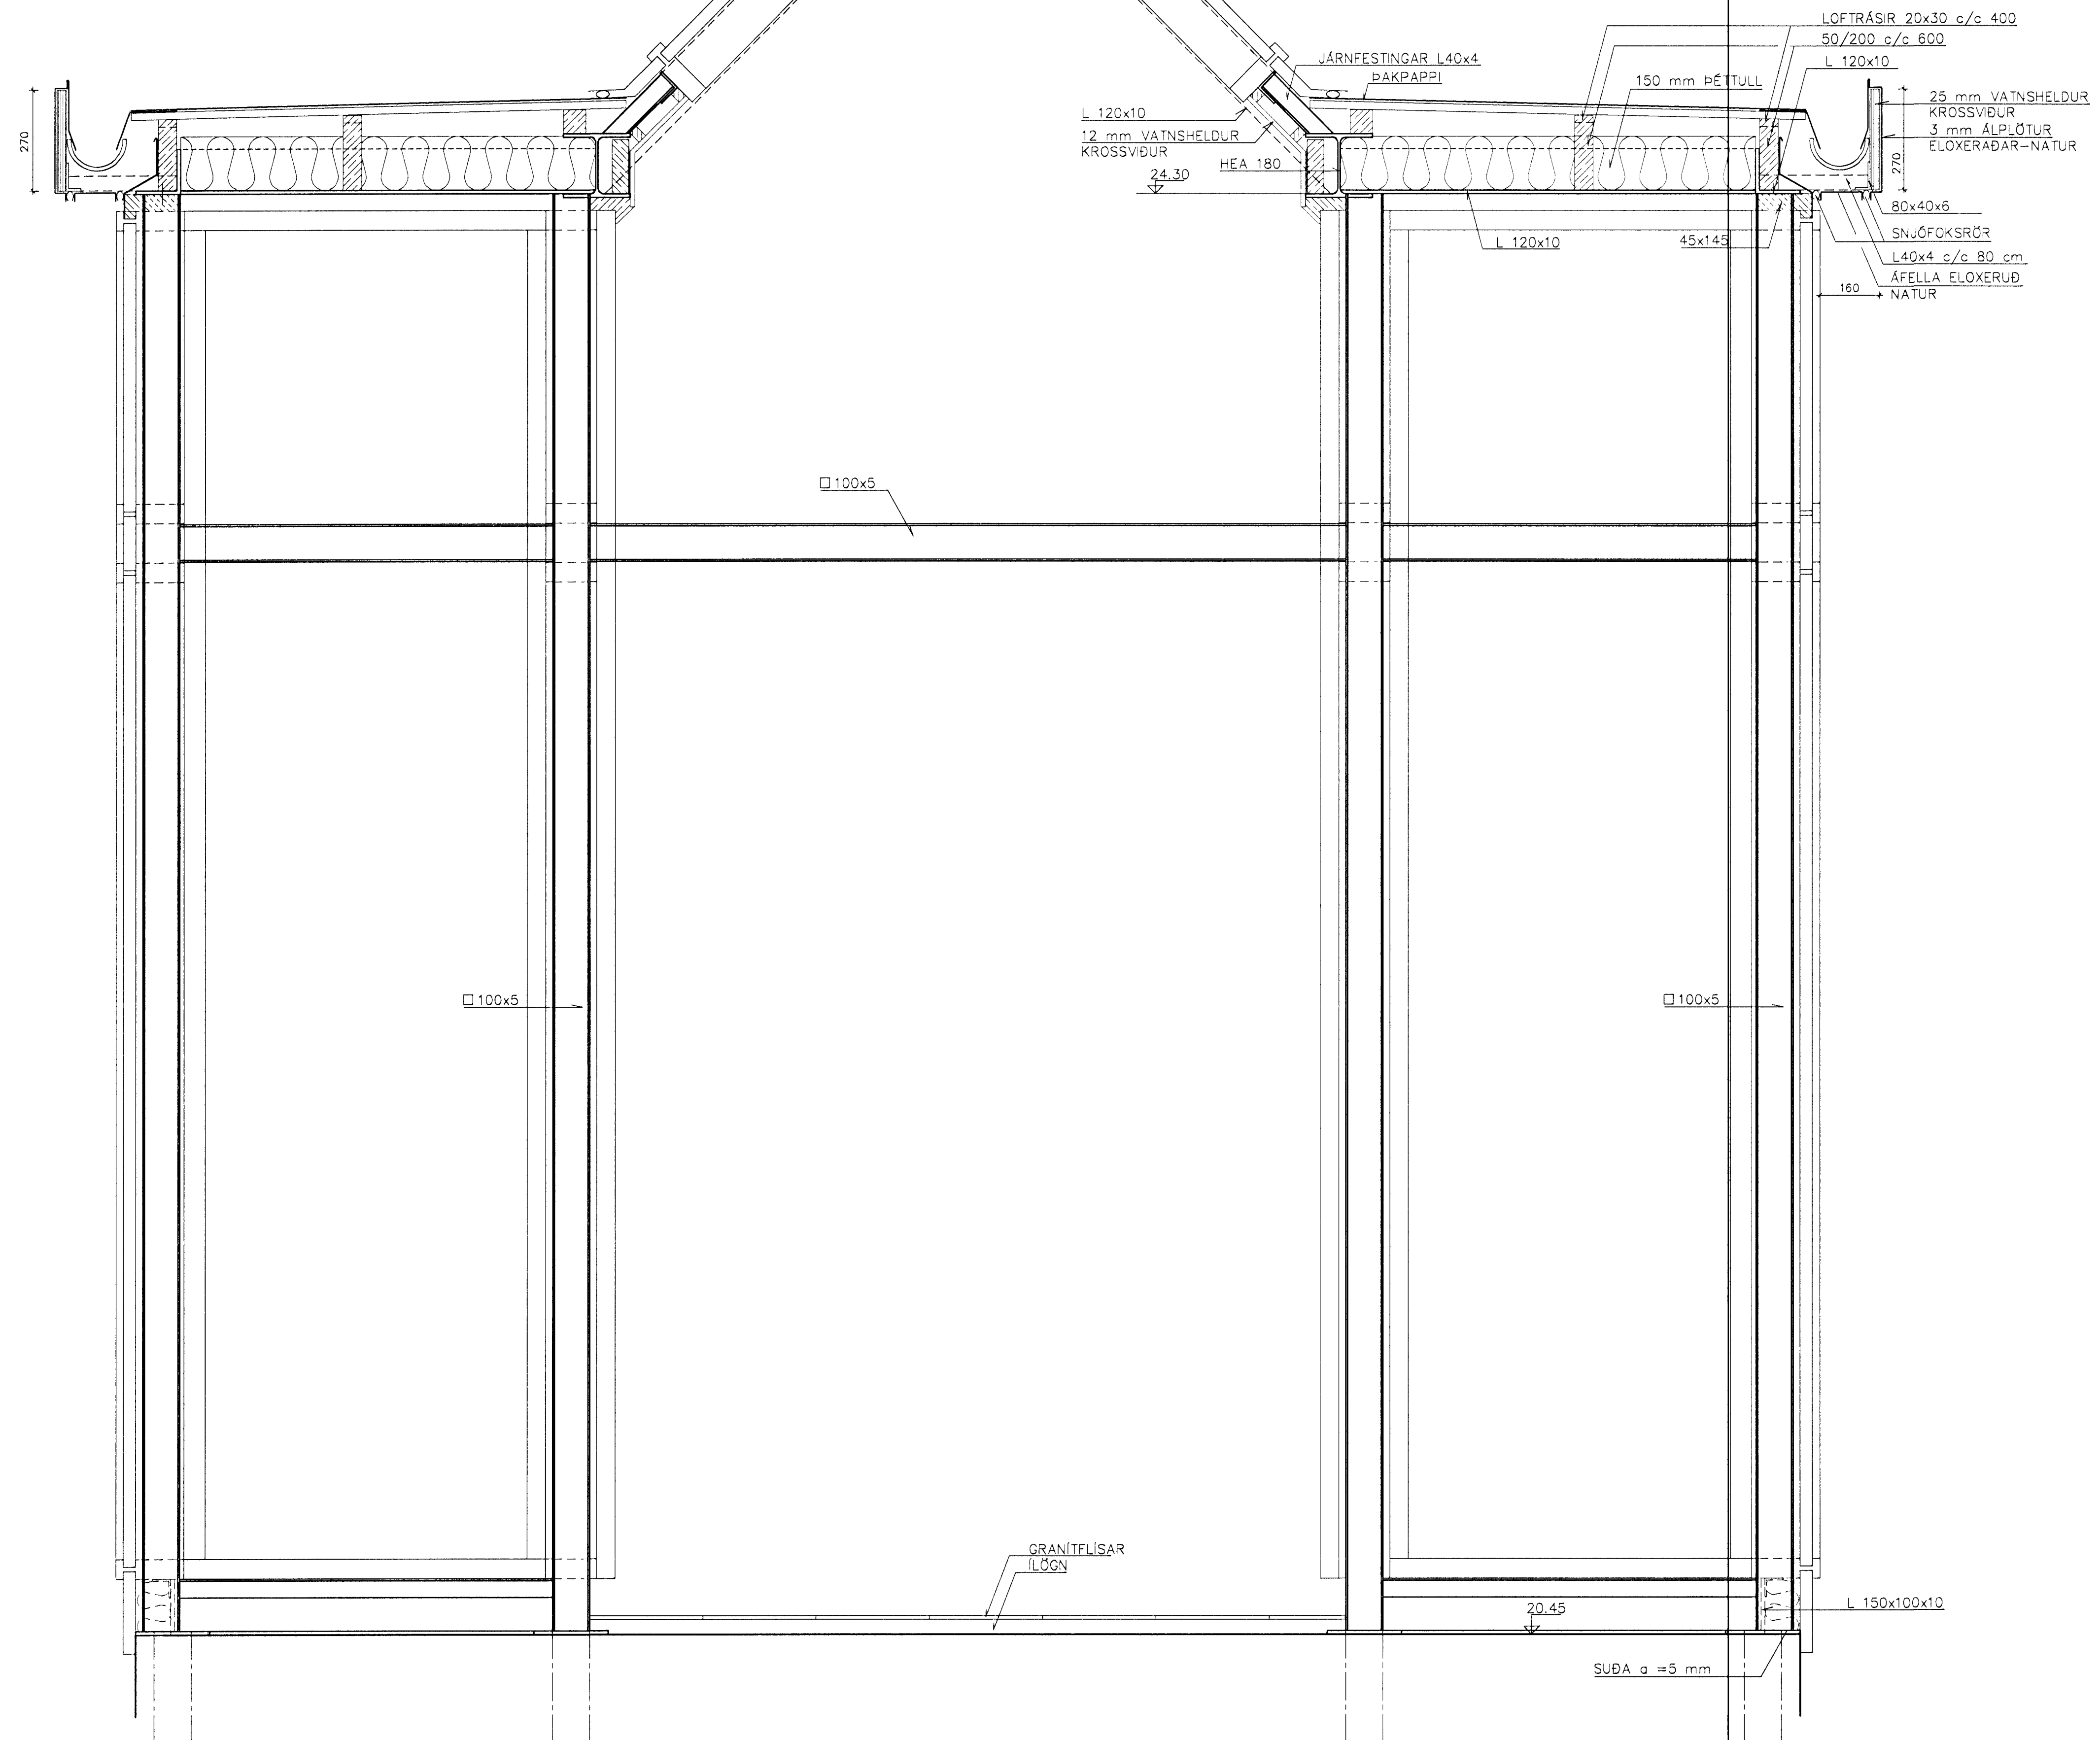

Handwritten signature and initials.

2.05

**TEKNIÐJÓNUSTAN SF**  
Lágmúla 5 - 108 Reykjavík  
s. 581 3844 fax 581 4740  
e-mail tta@ttn.is

**ST. JÓSEFSSPÍTALI**  
HAFNARFIRÐI  
ANDDYRISSKÁLI  
SNIÐ  
BURÐARGRIND

Hannað: VD	Dags: 5.99
Teikn.: DG	Yfirfarid:
Kvart.: 1/10	Blað:
Nr.: 99088	Af:

Br. Dags. Breyting