


06 Snið 1:10  
5.02/5.03

07 Snið 1:10  
5.02/5.03

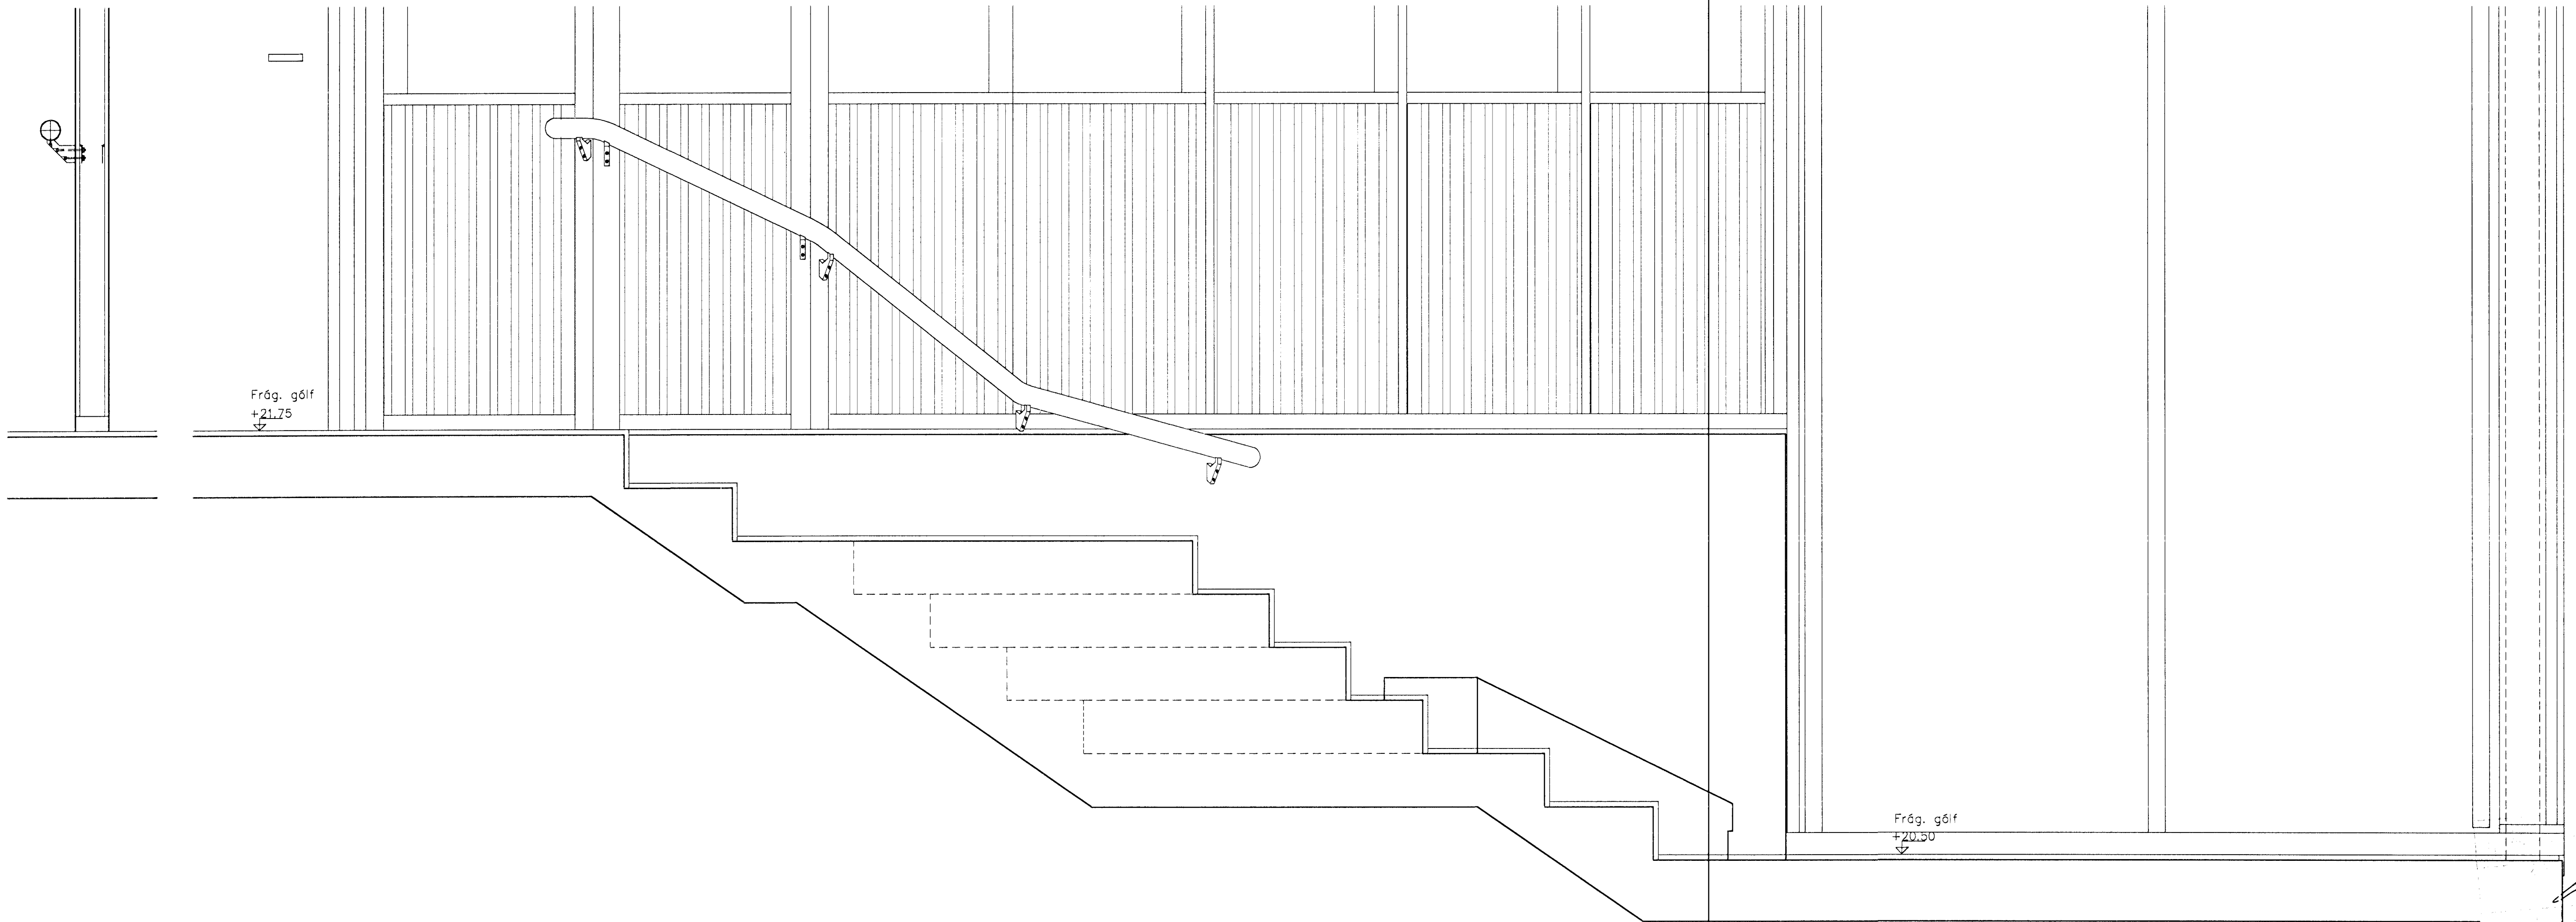

5.03

**TÆKNIJÓNUSTAN SF**  
Lágmúla 5 - 108 Reykjavík  
s.581 3844 fax 581 4740  
e-mail tth@ttn.is  
*Ágústína*  
220160-3924

**ST. JÓSEFSSPÍTALI**  
HAFNARFIRÐI  
ANDDYRISSKÁLI  
SNIÐ I STIGA  
HANDRÍÐ - HANDLISTI

Hannað: Vp	Daga: 5.99
Teikn: DG	Yfirfarid:
Kvarði: 1:10	Blað: Af:
Nr.: 990811	

Br.	Dags	Breyting