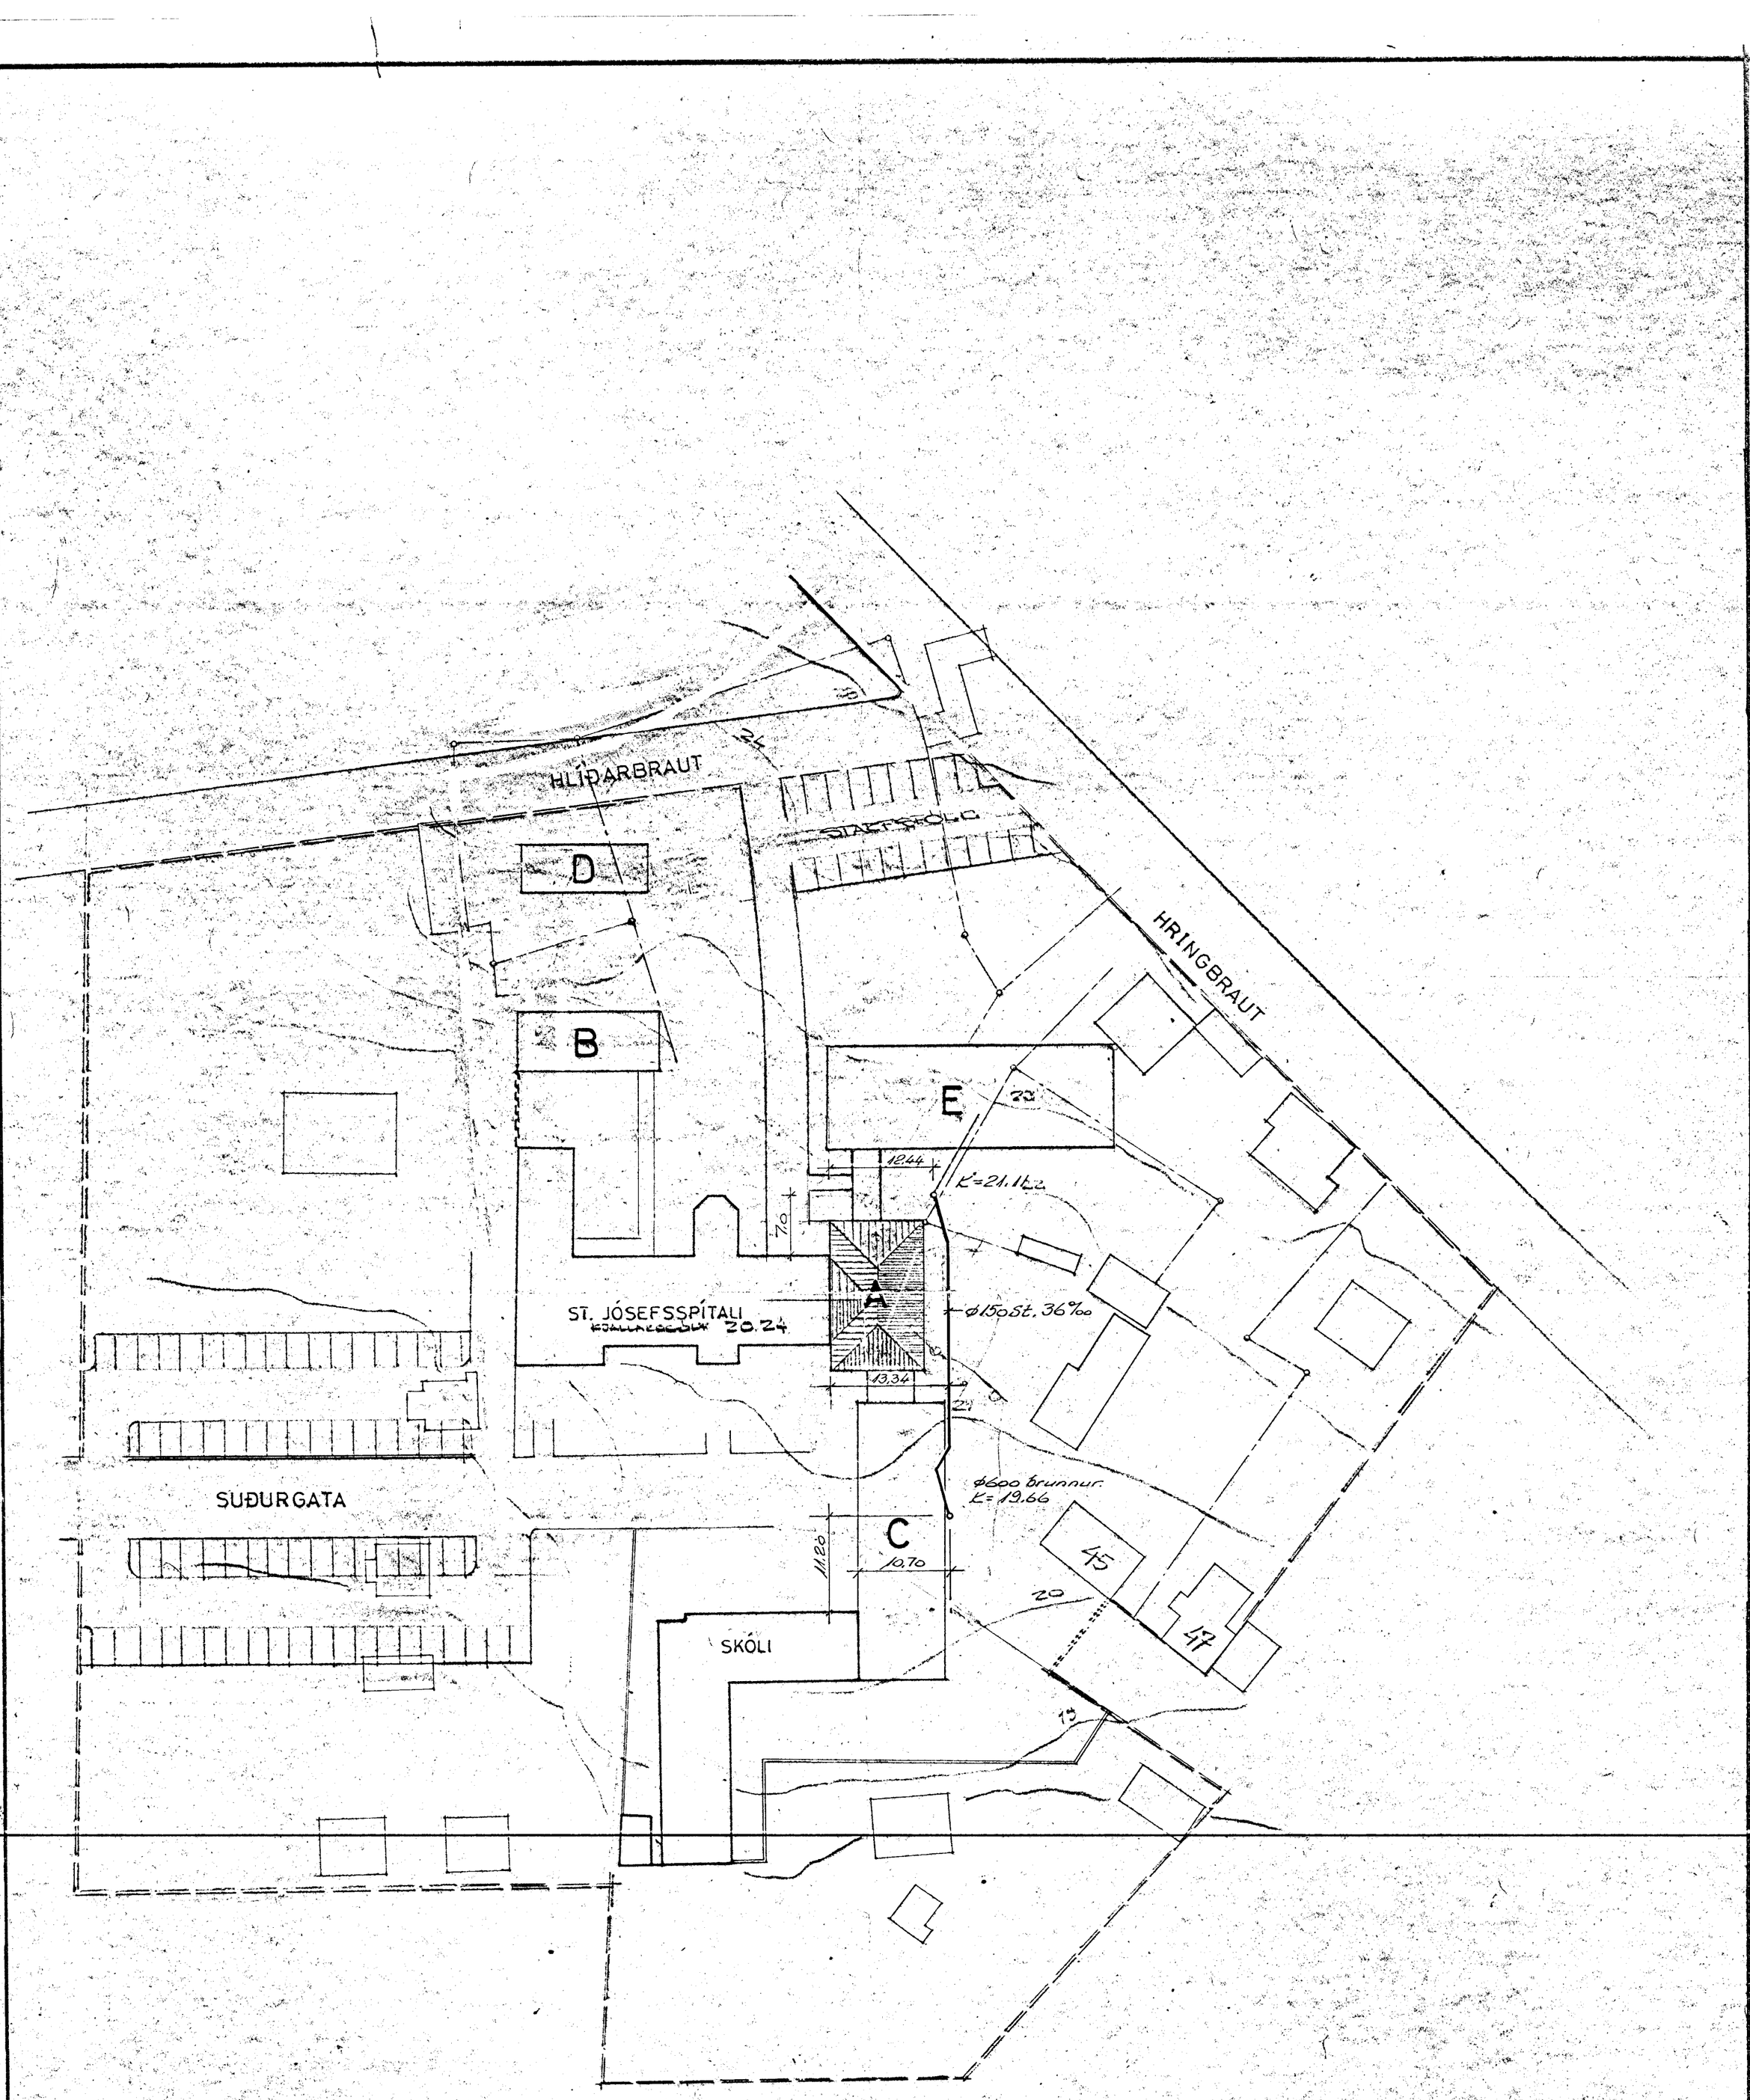

A 1 ÁFANGI ELDHÚS SKRIFSTOFUR SJÚKRASTOFUR SKURÐSTOFA
B 1. ——— SYSTRABÚSTAÐUR
C 2. ——— SJÚKRASTOFUR
D 2. ——— BARNAGÆZLA FYRIR STARFSTÓLK.
E 3. ——— SJÚKRASTOFUR

ST. JÓSEFSSPÍTALI, HAFNARFIRÐI

AFSTOÐUMYND

1:500

HAFNARFIRÐI 30-3-73 HT

Sig. Guðjónsson Sigurður Ólafsson