



HNITASKRÁ

AUSTUR	NORÐUR	NR
354231 488	396682 923	321
354282 727	396649 138	323
354337 006	396658 769	324
354338 286	396652 543	325
354363 616	396631 299	326
354373 941	396630 255	327
354377 244	396630 866	328
354384 591	396629 303	329
354411 041	396596 504	331
354422 620	396531 019	332
354401 072	396527 196	333
354229 140	396595 306	335
354193 043	396617 692	336
354286 740	396635 189	340
354285 842	396624 330	341
354297 203	396621 210	B 105
354314 383	396645 803	B 108
354386 940	396595 114	B 107
354354 586	396581 121	B 108

HNIT I LANDSHNITAKERFINU ISN-93

SKÝRINGAR

- KVÖÐ UM BILASTÆÐI
- FJOLDI STÆÐA SAMKVÆMT SKILMALUM OG REGLUG
- BINDANDI MORK BYGGINGAREITS
- HAMARKS BYGGINGARREITUR
- BYGGINGARREITUR NEÐANJARÐAR
- DJUPGAMAR
- FORNLEIFAR
- NUMER LOÐAR
- FLATARMAL LOÐAR
- NYTINGARHLUTFALL
- 096 HORNÞUNKTAR LOÐA
- E,F,R HUSAGERÐ, SJA SKILMALA
- 27,215,1 NUMER AÐLIGGJANDI LOÐABLAÐA
- 10000010 ÞJÓÐSKRARNUMER
- L1B0351 LANDEIGNARNUMER
- SJA JARNFRAMT SKIPULAGSUPPDRATT OG SKILMALA

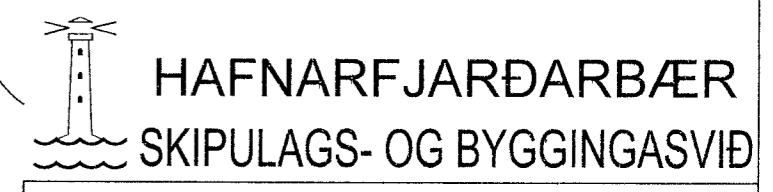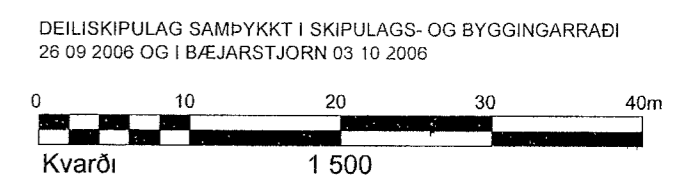

SUÐURHELLA 12, 14, 16, 18 og 20		
MÆLIBLAÐ		26,103,4
Teikn nr	422,035	
SELHRAUN SUÐUR		
Mælt	VSB	Samþykkt <i>aut</i>
Hannað	ASK	Dags 15 07 2019
Teiknað	EJ	M kv 1 500
Breytt júlí 2019 Mælibl frá VSB dags 02 05 06 og 11 08 08		
uppfærð hjá umhverfis- og skipulagssviði Hafnarfjarðar		

BREYTINGAR

Breyting A 04 10 06/RBS Suðurhella 12, kvöð um lagirn bætt á loð
 Breyting B 14 05 08/GVB, Breyting skv samþ Skipulags- og byggingarfulltrúa Hlj þann 19 12 07 Suðurhella 12 og 14, breyttar loðarstærðir og tr byggingarreitur nr 12, oðlaðist gildi 24 1 2008
 Breyting C 13 09 08/GVB, Suðurhella 14, teikning sett á stærra blað og verndarsvæði bætt við til að vernda fornminjar
 Breyting D 17 07 19/EJ, Deiliskipulag Selhraun-súður endurskoðað samþ skipulags- og byggingarráði 23 10 2016, oðlaðist gildi 21 11 2018 Suðurhella 14, breytt loðarstærð, loðmar Suðurhella 12 og 14 sameinaðar á eitt blað
 Breyting E 26 09 2022/EJ, Breytt deiliskipulag í Selhraun-súður samþ af skipulags- og byggingarráði 28 8 2022 Loðunum Norðurhella 13-19 og Suðurhella 12-14 breytt í íbúðaloðr Suðurhella 12 og 14 sameinaðar í eina loð, Suðurhella 12 með 5 fjölbýlishúsum og 132 íbúðum, oðlaðist gildi 5 7 2022
 Breyting F 23 3 2023/ÞBL, Breytt deiliskipulag í Suðurhella 12-20 samþ af skipulags- og byggingarráði 8 3 2023
 Byggingarreitur loða verða jafnstorr, nytingarhlutfall breyttist úr 0,82 í 0 84, hægt að aka á milli bygginga innan loðar. Oðlaðist gildi 16 3 2023