




SKÝRINGAR

FRAGANGUR A LODAMORKUM VERÐI GERÐUR I SAMRADI VIÐ LODARHAFA ADLIGGJANDI LODA STÆRD OG STAÐSETNING LODA, BYGGINGARREITA OG BILASTÆÐA ERU SYND A MÆLIBLOÐUM


2h= HUS A TVEIMUR HÆÐUM
 G= REIKNUD HÆÐ A GOTU, GANGSTETT, -STIG EDA LODAMORKUM
 L= LANDHÆÐ VIÐ LODAMORK (LEIÐBEINANDI)
 H= HÆÐ A ADKOMUGÖLFÍ - SJA SKILMALA
 F= TENGIHÆÐ A REGNVATNSFRARÆSI
 Fs= TENGIHÆÐ A SKOLPFRARÆSI

BAKRASARVATN HITAVEITU SKAL VEITA I REGNVATNSFRARÆSI NEYSLUVATNSHEIMÆÐAR ERU Ø90 mm PE100, NEMA ANNAD SE SYNT A TEIKNINGU TENGIHÆÐ NEYSLUVATNSHEIMÆÐAR ER AD OLLU JOFNU 1,2 m UNDIR YFIRBORDI LANDS

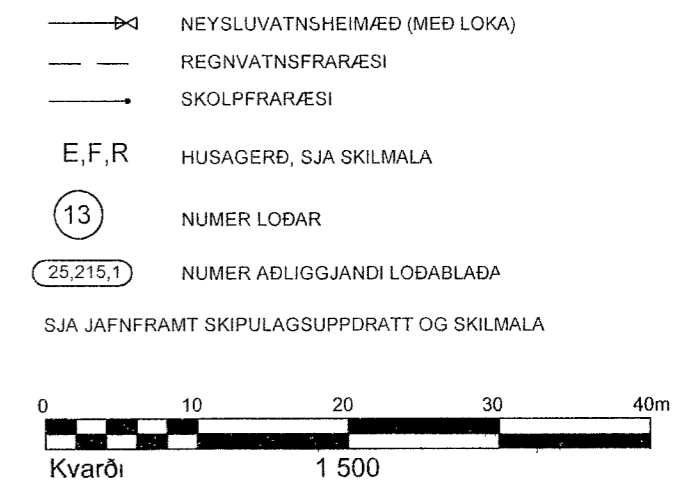

BREYTINGAR

Breyting A 27 07 06, HKB hæð a lodarmorkum við Suðurhellu 2a
 Breyting B 25 07 08, HKB Breyting skv samþ skipulags- og byggingarfulltrúa þann 07 05 08
 Breyting C 19 09 08, RBS Suðurhella 2a breytt lodarmork og byggingarreitir verða tveir í stað eins. Bætt við kvóð um lagnir a Suðurhellu 2b
 Breyting D 20 10 08, RBS Innkeyrsla að Suðurhellu 2a breiðkuð
 Breyting E 17 07 19/EJ Delliskipulag Selhraun-suður endurskoðað, samþ skipulags- og byggingarráði 23 10 2018, óbáttat gildi 21 11 2018. Blaðstærð mæli- og hæðablaða breytt úr A3 í A2, Hæðablað 26 103 2 og 26 103 1 sameinast í blað 26 103 1

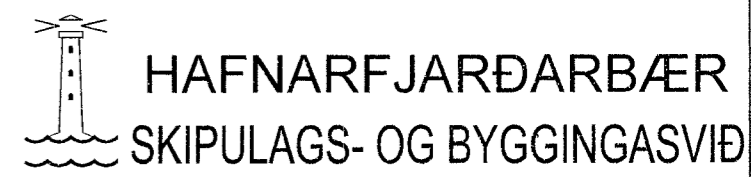

HAFNARFJARÐARBÆR	
SKIPULAGS- OG BYGGINGASVIÐ	
SUDURHELLA 2a OG 2b	
HÆDABLAÐ	26,103,1
Teikn nr	422,082
SELHRAUN SUÐUR	
Mælt VSB	Samþykkt <i>AS</i>
Hannað ASK	Dags 15 07 2019
Teiknað EJ	M kv 1 500
Breytt HÆDABLAÐ FRA VSB DAGS 02 05 2006	
UPPFÆRT HJA SKIPULAGS- OG BYGGINGARSVIÐI	
HAFNARFJARÐAR	Blaðst A2