



# Suðurhella 8 Hafnarfirði - Lóðarteikning M 1:200

## Suðurhella

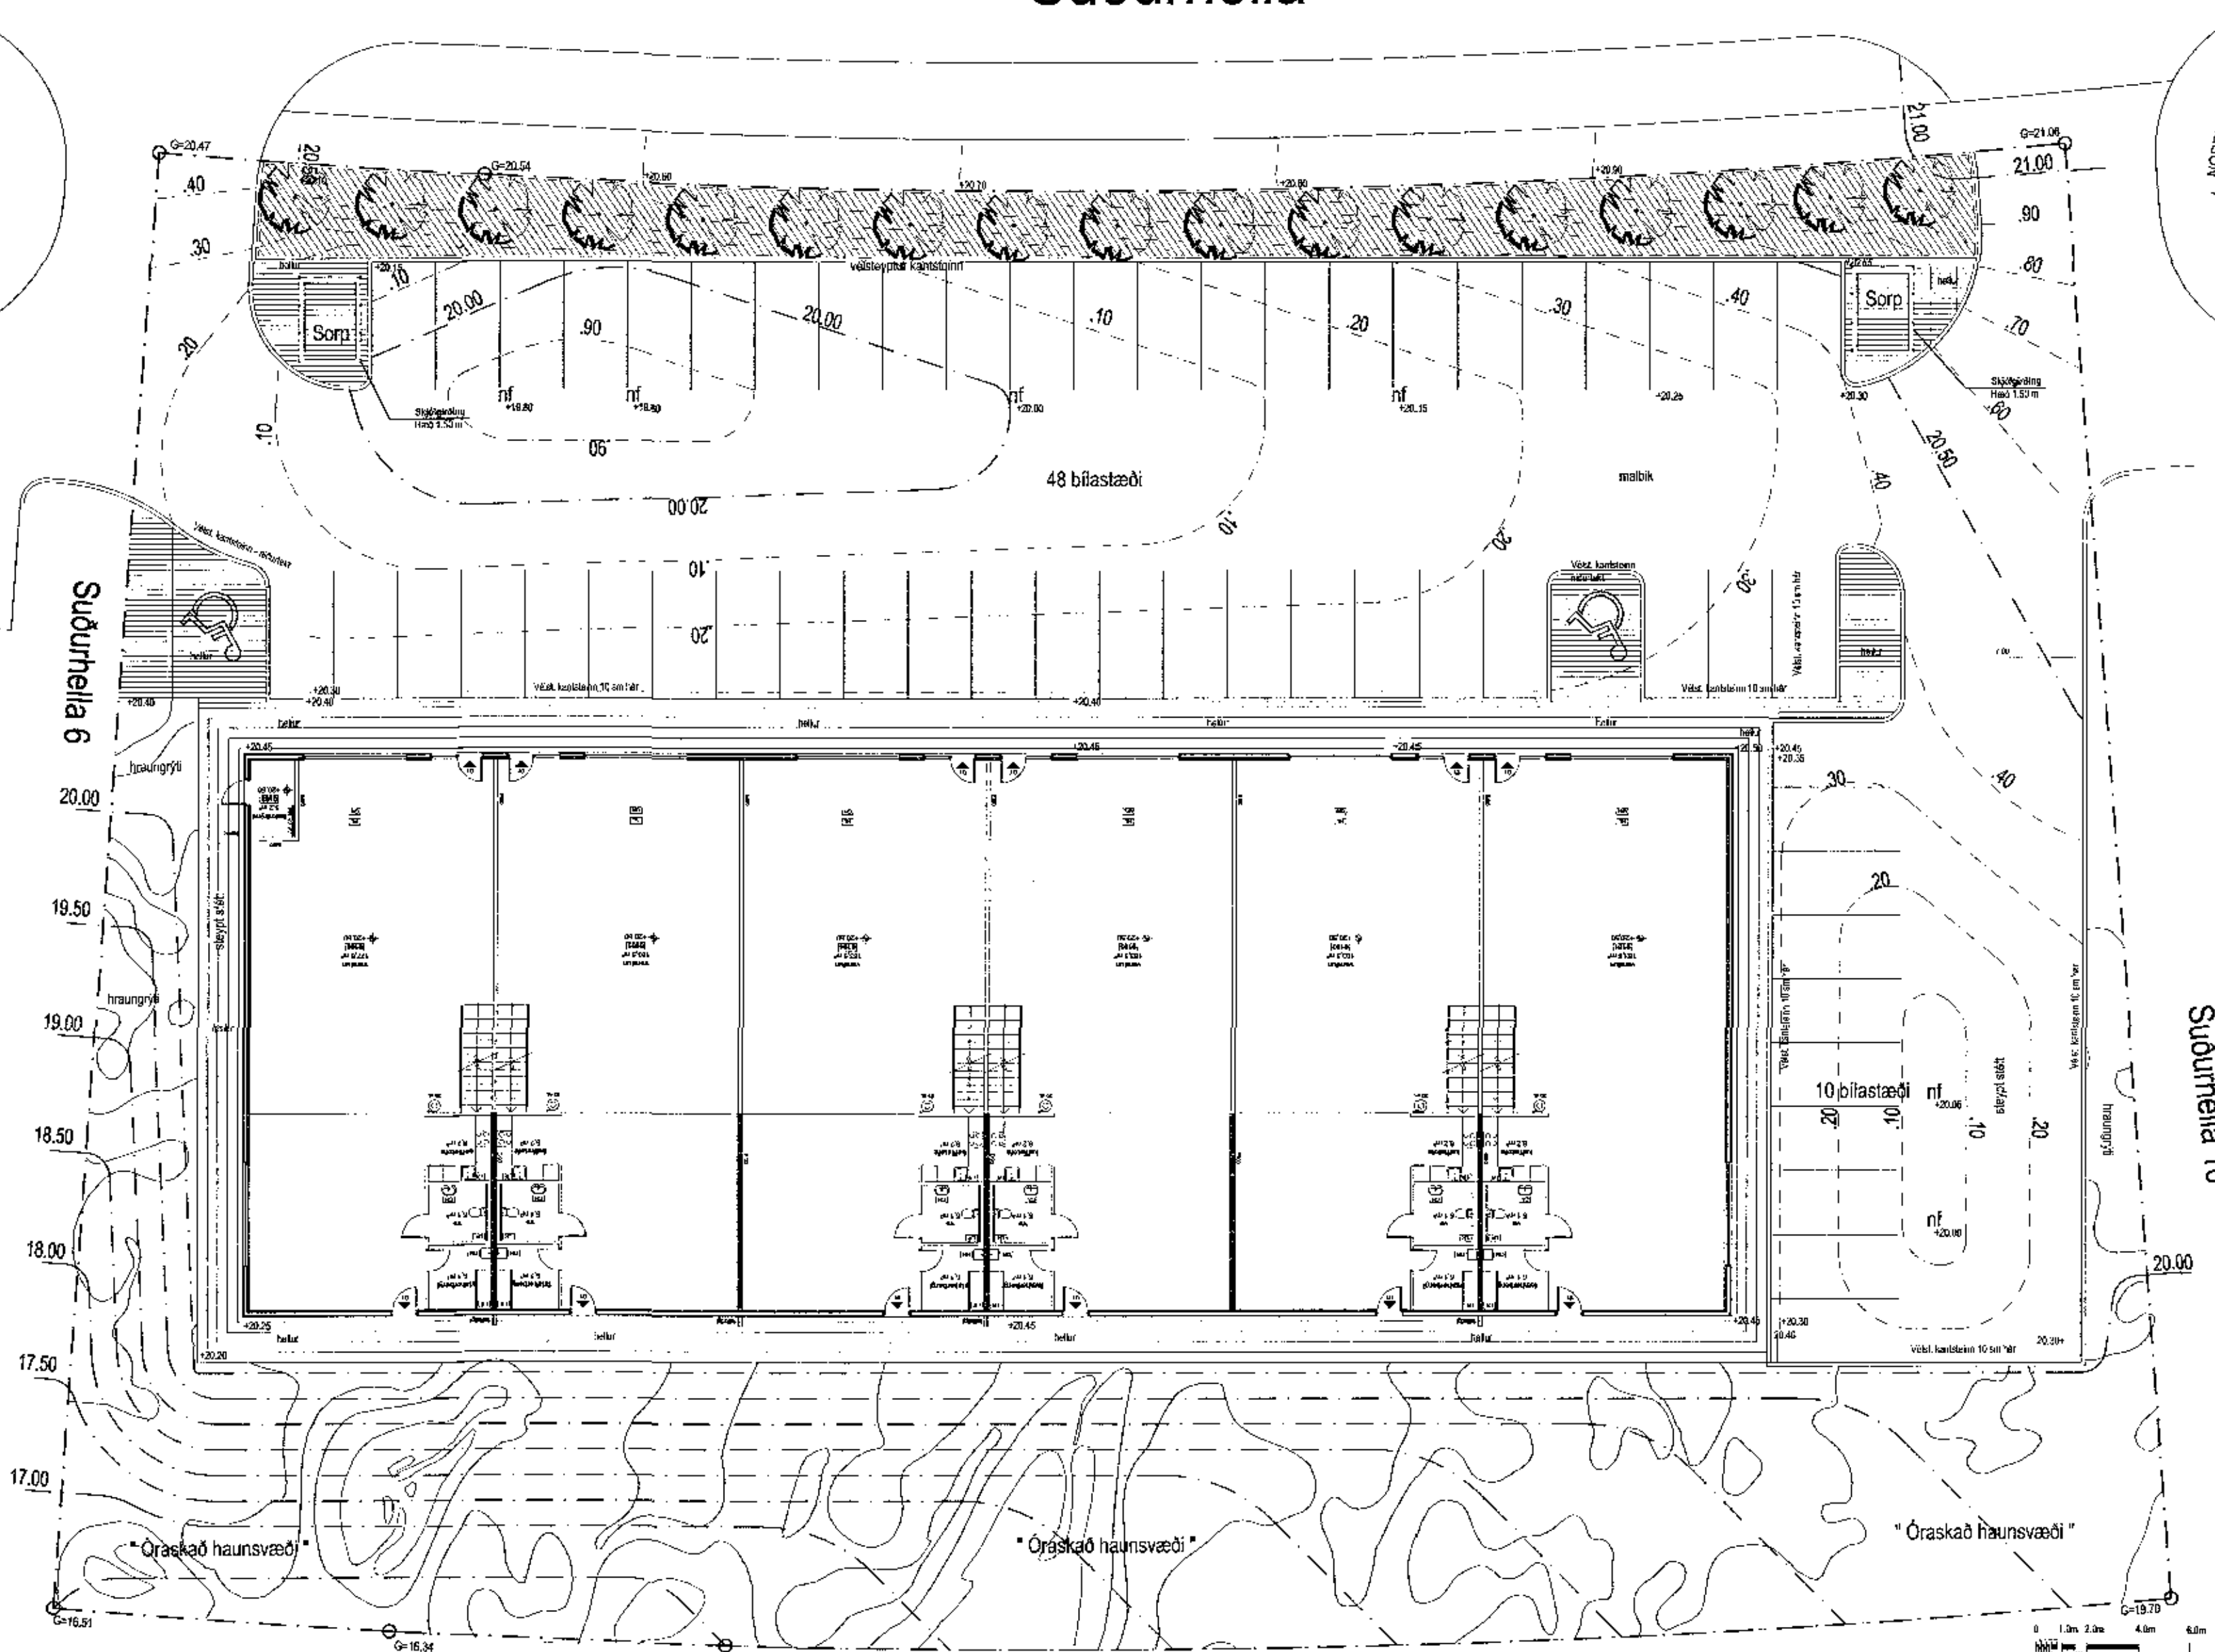

### Skýringar

- Grassvæði
- Stofniré og gróðurbed
- Malbik
- Hellur - smáar
- Hellur - stórar
- Núverandi hæðartínur
- Nýjar hæðartínur
- 10 sm hæðartínur á malbiki
- Gólfkóti byggingar
- Núverandi hæðarkóti
- Nýr hæðarkóti
- Núverandi niðurfall
- Niðurfall
- Gefinn hæðarkóti
- Leiðbeinandi hæðarkóti
- Grjóthleðsla
- Skjólgröðing
- Stálgröðing - Hæð 1.30

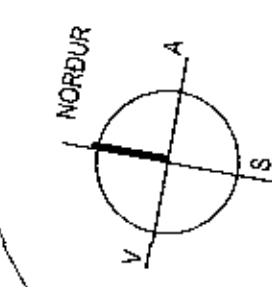

**ADALHÖNNUNUR:**  
KRISTINN RAGNARSSON ARKTÍKET FAÍ  
Knt. 120944-2869  
Kristinn Ragnarsson arkitekt  
Suðurlandsbraut 4a  
108 REYKJAVÍK

Suðurhella 8 Hafnarfirði  
Lóðarteikning m/byggingamefndarteikningum

Maðnvæði	Tekningur	Tekendur
1:200	LT-01	HGG
Dagsetning	Bláskerf	Virkeri
7. mars 2007	A2	HGG

**Teiknistofan  
STORD**

*Hermann Geogr Gunnlaugsson*  
031066-1179  
Hermann Geogr Gunnlaugsson  
landslagsarkitekt FÍLA  
Akralind 6 201 Kópavogi  
586 1642 - 862 1642  
netfang: tistord@tistord.is  
veffang: www.tistord.is