



GRUNNMYND, 1:50

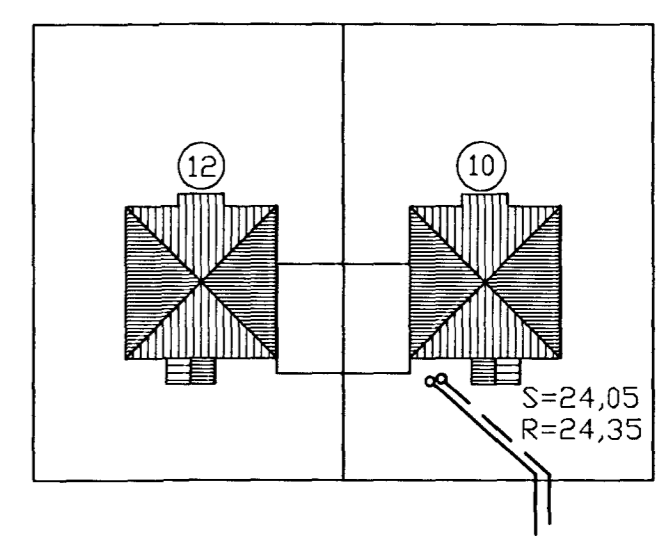

AFSTÖÐUMYND, 1:50

BR.	DAGS.	EDLI BREITINGA	SIGN.
SUÐURHOLT 10 HAFNARFIRÐI			
GRUNNLAGNIR		Byggingafulltrúi Hafnarfjarðar Afgreitt þann 21 APR. 1998  Sigurbjartur Halldorsson	
DAGS. APRIL 98			
VERK NR. 9759			
TEIKN. NR. 2-02			
HANNAÐ SVEINBJARN HINRIKSSON <i>4.6</i>			
TEIKNAD SVEINBJARN HINRIKSSON			
YFIRFARIÐ			
TÆKNIÞJÓNUSTA SIGURÐAR ÞORLEIFSSONAR ehf			
STRANDGÁTU 11-220 HAFNARFIRÐI-SÍMI 555-4255			