




SNID 1 · 1 · 20

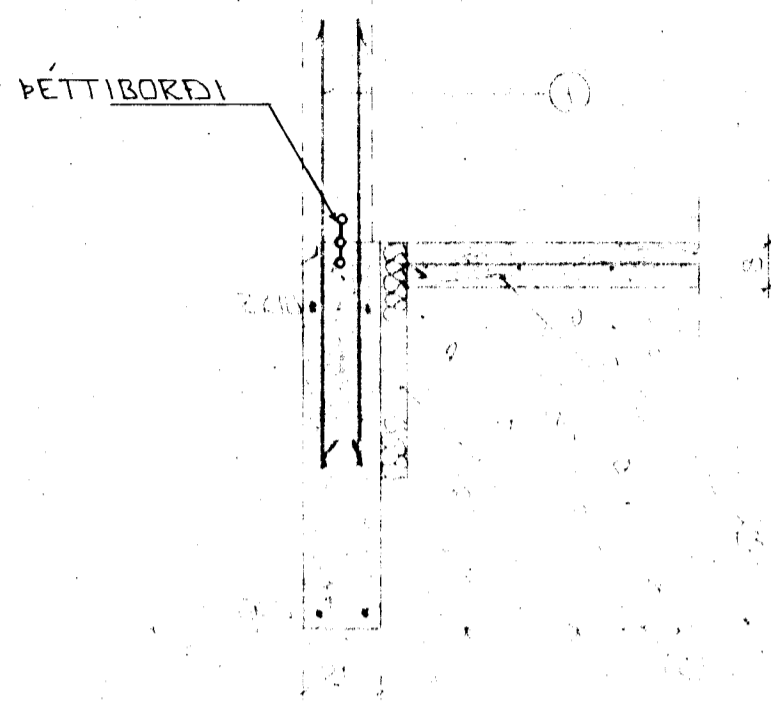

SNID 2 · 1 · 20

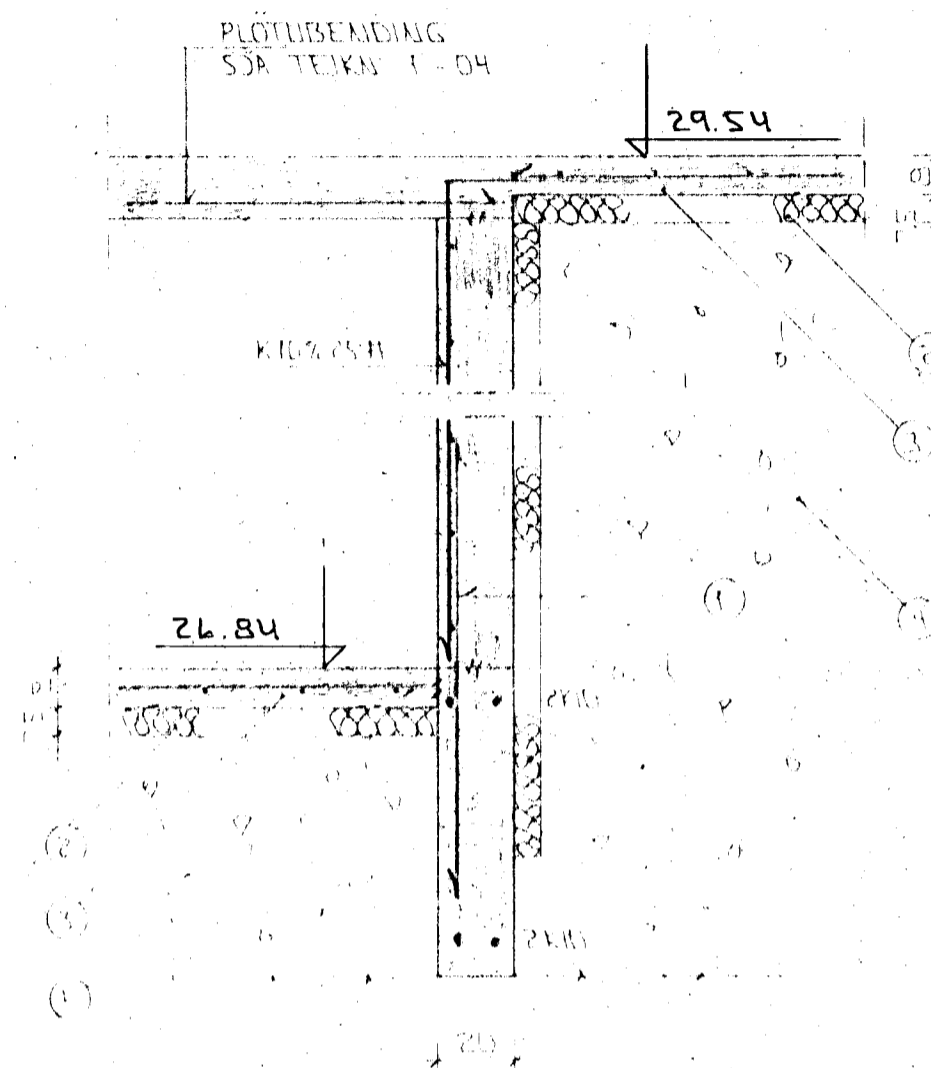


SNID 6 · 1 · 20

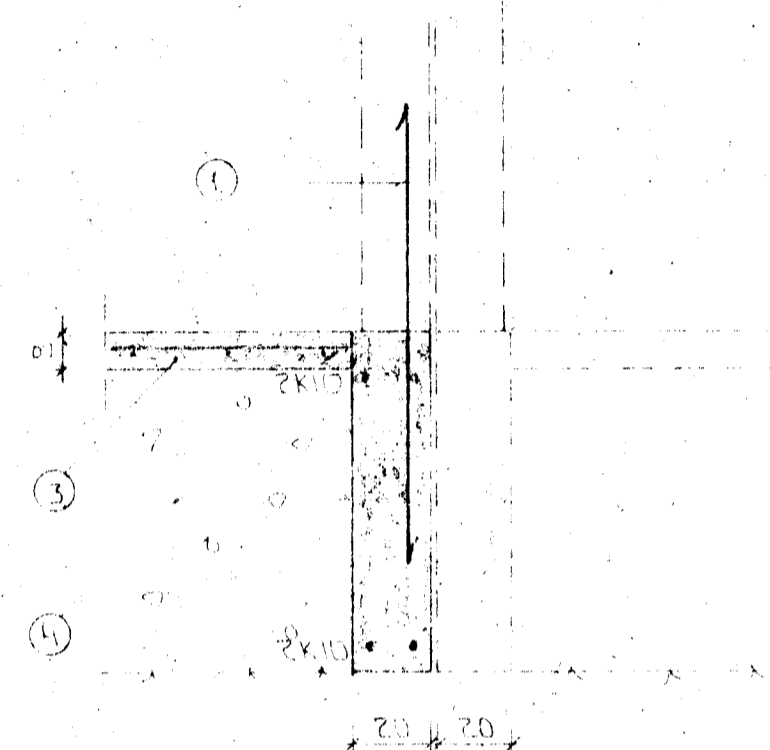


SNID 7 · 1 · 20


DRÖGVIÐNÝNDI VÍÐ  
KORTAÐUR ER  
SÍÐAN FÁKIL BACALOR

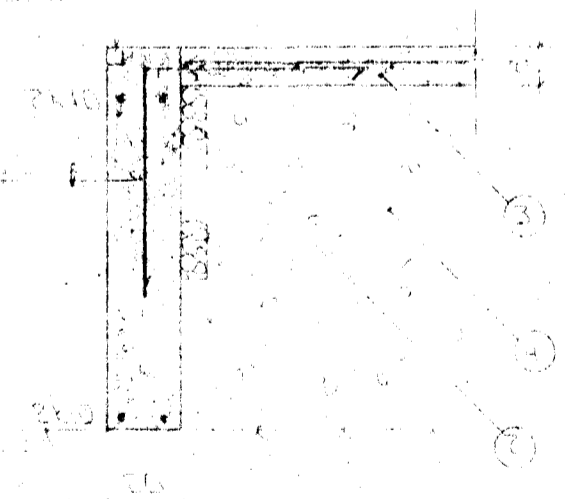

SNID 3 · 1 · 20

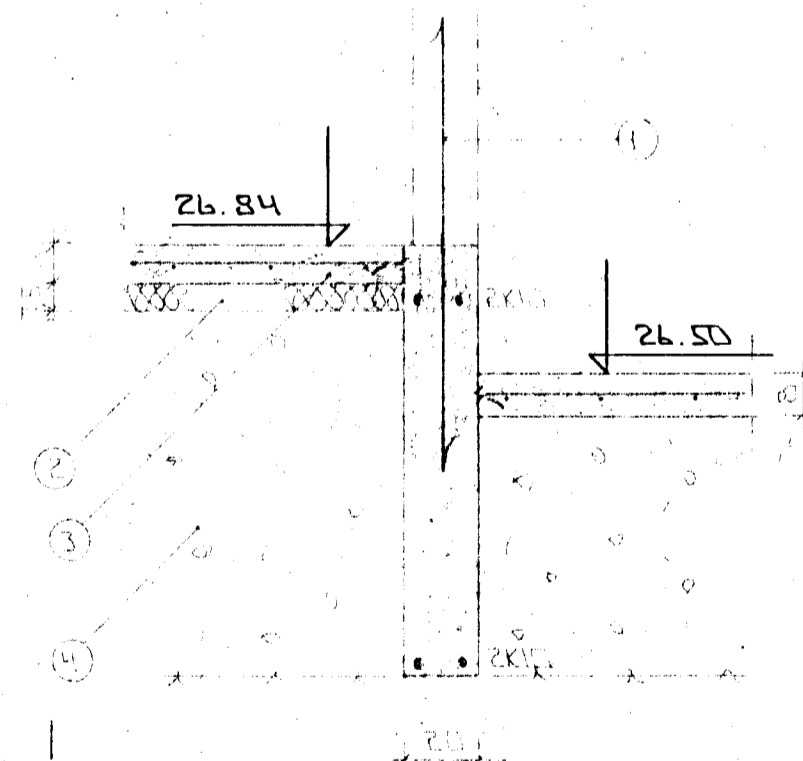

SNID 5 · 1 · 20

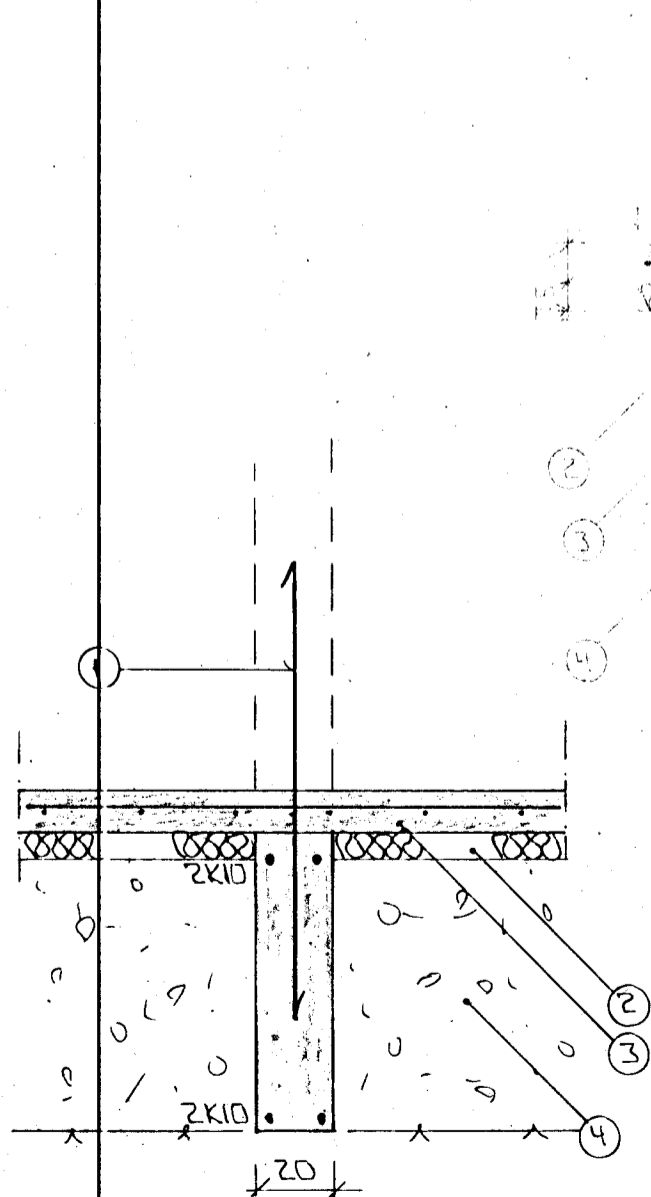

SNID 4 · 1 · 20

**SKÝRINGAR**

ALMENNAR SKÝRINGAR SJÁ DLAD NR 1-01

- 1- TENGUJÁRN K 10 c/c 30 SM L=120 SM OG 1 TANDI AMK 50 SM YFIR FLÖTU
- 2- 75 MM FLAST/STÉIRULLI ARIENANGRUN HARÐPRESSUÐ EINANGRUNIN NÁJ AMK 50 SM NIÐUR MEÐ ÚTVEGGJUM
- 3- 8 SM STEYPT PLATA JAFNBENT AMK K 8 c/c 25 # EDA K 10 c/c 30 #
- 4- GRÓSAF EÐA HVALNFYLLING FROSTFRÍ OG ÞVAFFRÍT FLÖGUM MEÐ TITFAJÓPFLI LAGÞYKKT FÁRÍST AF GERÐ WÖPFRUNAR
- 5- EFST OG NEÐST TÖLLUM SÖKULVEGGJUM KOMI 2 K 10 JARINN SÉU HEIL OG SAMFELLD UM HORN ÞAR SEM JARINN ERU SKRYTTI SKULU ÞÁU MISVÆJAST UM SKRYTILENGD 40 SM ÞAR SEM VEGGJÓÐ ER HÆRR EN 120 SM KOMI EINFÖLD GRIND Í MIJANVEGG K 10 c/c 30 # NEMA ANNAD SE SÝNT Í SNIDMYNDUM UNDIST. AÞYGLI ER VAKIÐ Á AKVAÐUM FAFVEITU UM SAMTENGINGU JARNA SJÁ TEIKNINGU RAFLASNAÐIÐNUDAR


STEYPA  
S:250 V:505  
LÖFTINNHÁLD:25%  
SEMENT ≥ 300 KG/M<sup>3</sup>

BR DAGS ERU BR SIGM

**SUÐURHOLT 10  
HAFNARFIRÐI**

SNID 1 UNDIRSTÖÐUR

M.K.V. · 1 · 20  
DAGS DES 97  
VERK NR 9759  
TEIKN NR 1-03  
HANNAR  
TEIKNAR  
YFIRFARIÐ

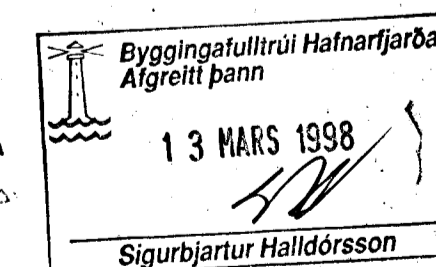

**TEIKNJÓRNISTA  
SIGURDAR ÞORLEIFSSONAR & M**

STRANEGÖTU 11 HAFNARFJARDAR 101 1 MARS 1998