

ALMENNT

HÉDIR ERU Í HEDARKEFNI REKISJAVÍKUR.
 TÁKNAR HED 100 M. Í SNIDMYND
 TÁKNAR HED Á PLÖTU 100 M. Í GRUNNMYND
 JÁRNASTÆRDIR ERU Í MM.
 TÍMÐURÞVERMÁL ERU Í MM.
 ÖNNUR ÖNEFND MÁL ERU Í CM.
 MERKIR AD ÞYKKT PLÖTU (VEGGJAK) ER 10 CM.
 Á GRUNNMYNDUM AF PLÖTUM ER SNIÐID
 TEKID UNDIR ÞEIRRI PLÖTU SEM SÝNA Á.

TÁKNAR STEYPUKIL

STEINSTEYPA.

BRÖTPOLSFLÖKKUR STEYPU:

BYGGINGARHLUTAK	BRÖTPOLS- FLOKKUR	FRAMKV. FLOKKUR
	3 120	
	3 160	
ALLT BURÐARVIRKI	3 200	3
	3 250	

SÍÐR. ÍST 10 T3
 SÍÐMÁL: 6-10 CM.
 LOFTBLENDI: Í ALLA STEYPU SKAL BLANDA
 LOFTBLENDI ÞANNIS AD LOFT-
 INNIHALD VERDI 3.5-4.5%
 STEYPUVINNA: SJÁ ÍST 10 I 7

ÁLAGSFRSENDUR

LEYFT ÁLAL Á GRUNN SKV. BYGGINGARREGLUGERÐ
 GR. T.1.9. SJÁ EINNIG BL.NR.
 SNJÓÁLAG: 1.00 KN/M²
 NOTÁLAG SKV. ÍST 12.2
 VINDÁLAG: KN/M²

JÄRNALÖGN



ALMENN ÁKVÆÐI OG STAÐSETNING SJÁ ÍST 10 I 6 I.

GERÐ OG MERKING JÄRNA:

- STÁL MERKT K ER KAMUSTÁL KS 40 MED SKRIDMÖRK
 ÖP = 4000 KPS/CM²
- STÁL MERKT R ER SLÉTT STÁL MED SKRIDMÖRK
 ÖP = 2400 KPS/CM²
- ←→ KAMBJÄRN Í NEDRI BRÚN PLÖTU SYTRI
 BRÚN VEGGJAR.
- KAMBJÄRN Í EFRI BRÚN PLÖTU SINNAI
 BRÚN VEGGJAR.
- ↑ KAMBJÄRN L=600 CM Á HVERJA
 20 CM Á SVÆÐI SEM PÍLAN NÆR YFIR.
 ENDI Á KAMBJÄRNI ÞEINN
- JÄRN BEYGIST SKERTILENGD INN Í ADLIGJANDI
 VEGG.
- ↔ GEFUR STEFNU JÄRNA SEM LEGGJAST NÆST
 YFIRDORÐI STEYPU (NEÐST).
- # MERKIR AD DIL MILLI JÄRNA SÉ DAFNT
 Í GÁÐAR ÁTTIR.
- HÉR BEYGIST ANNAD HVERT JÄRN UPP Í
 EFRI BRÚN PLÖTU.

UM BENDISTÁL ALMENNT SJÁ ÍST 10.1.3.


TENGING JÄRNAGRINDA

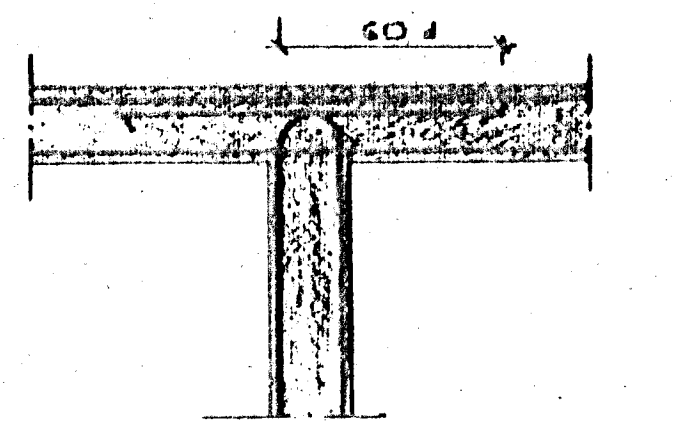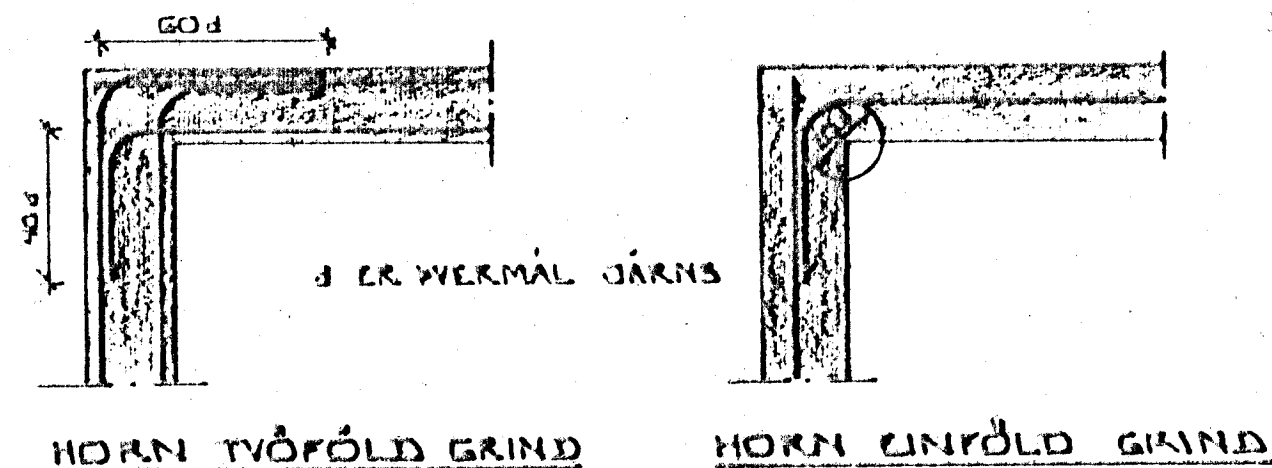

MILLIVEGG TVÖFÖLD GRIND

BEYGING JÄRNA.

BJARDIR: SJÁ EDA KS 405

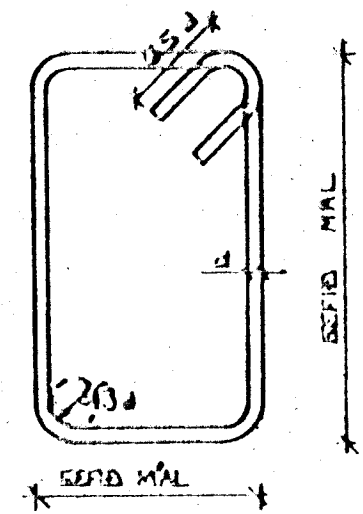


SJÁ EINNIG ÍST 10 I 6 2

SKERTILENGD JÄRNA

Í PLÖTUM OG VEGGJUM SKAL EKKI SKERTA
 MEIRA EN FJÓRÐA HVERT JÄRN Í SAMAN-
 ÞVERSNIDI NEMA ANNAD SÉ SÝNT Á
 TEIKNINGU.
 SKR. ÍST 10 I 6 3 2 SKAL SKERTILENGD
 VÍÐ VÍXILLAGNINGU VERA 40 d (J. VERNMÁL
 STANSAR)

BYGGINGARHLUTAK	VERMÁL SKERTILENGD	MM	5	10	12	15	20
	CM		32	40	48	64	80

SJÁ EINNIG ÍST 10 I 6 3.
 SÉ ANNAD EKKI TEKID FRAM KOMI 2K10
 Í KRINGUM DYKA OG GLUGGA ÖP ER MÍN
 80 CM. ÚT FYRIR ÖPIÐ.

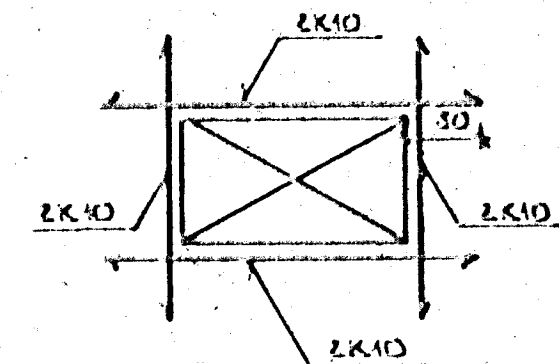

Byggingarritari Hafnarfjarðar
 Afgreitt þar til.
 13. DES 1998
 Sigurbjartur Halldórsson

DR. NR.	DAGS	ÖÐLI BREVFIINGAR	SIGN.
SUDURHOLT 10 OG 12 HAFNARFIRÐI ALMENNAR SKÝRINGAR: BURÐARVIRKI.			DAGS DES '97 TÁSNAMN FERMAN VERK NR. 9759-60
MEINUV. EINSAN SÍGUREÐUR ÞORVARÐARSON BYGGINGAÐR. BTL. STRANDGÖTU 11 SÍM 681610			ALIDUR 1-01