

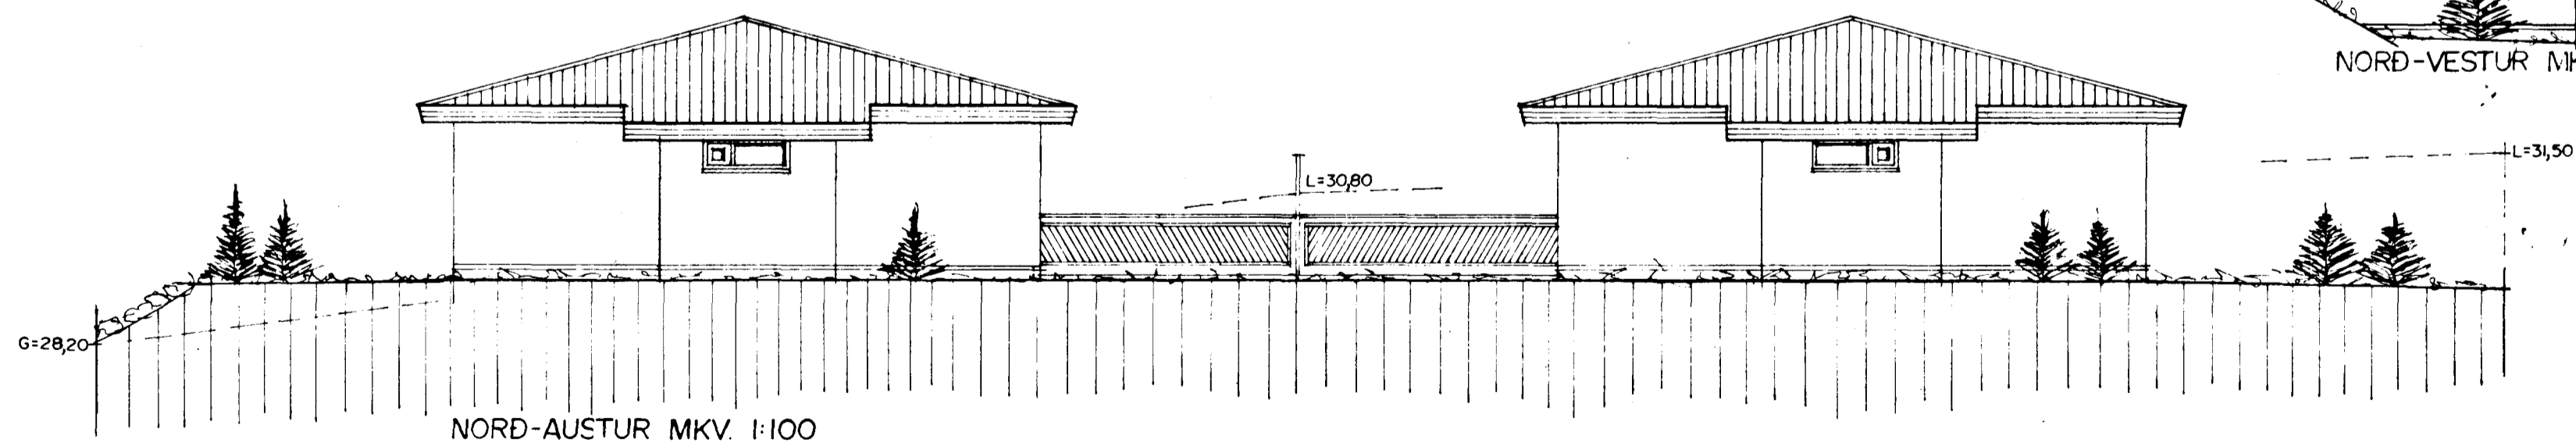
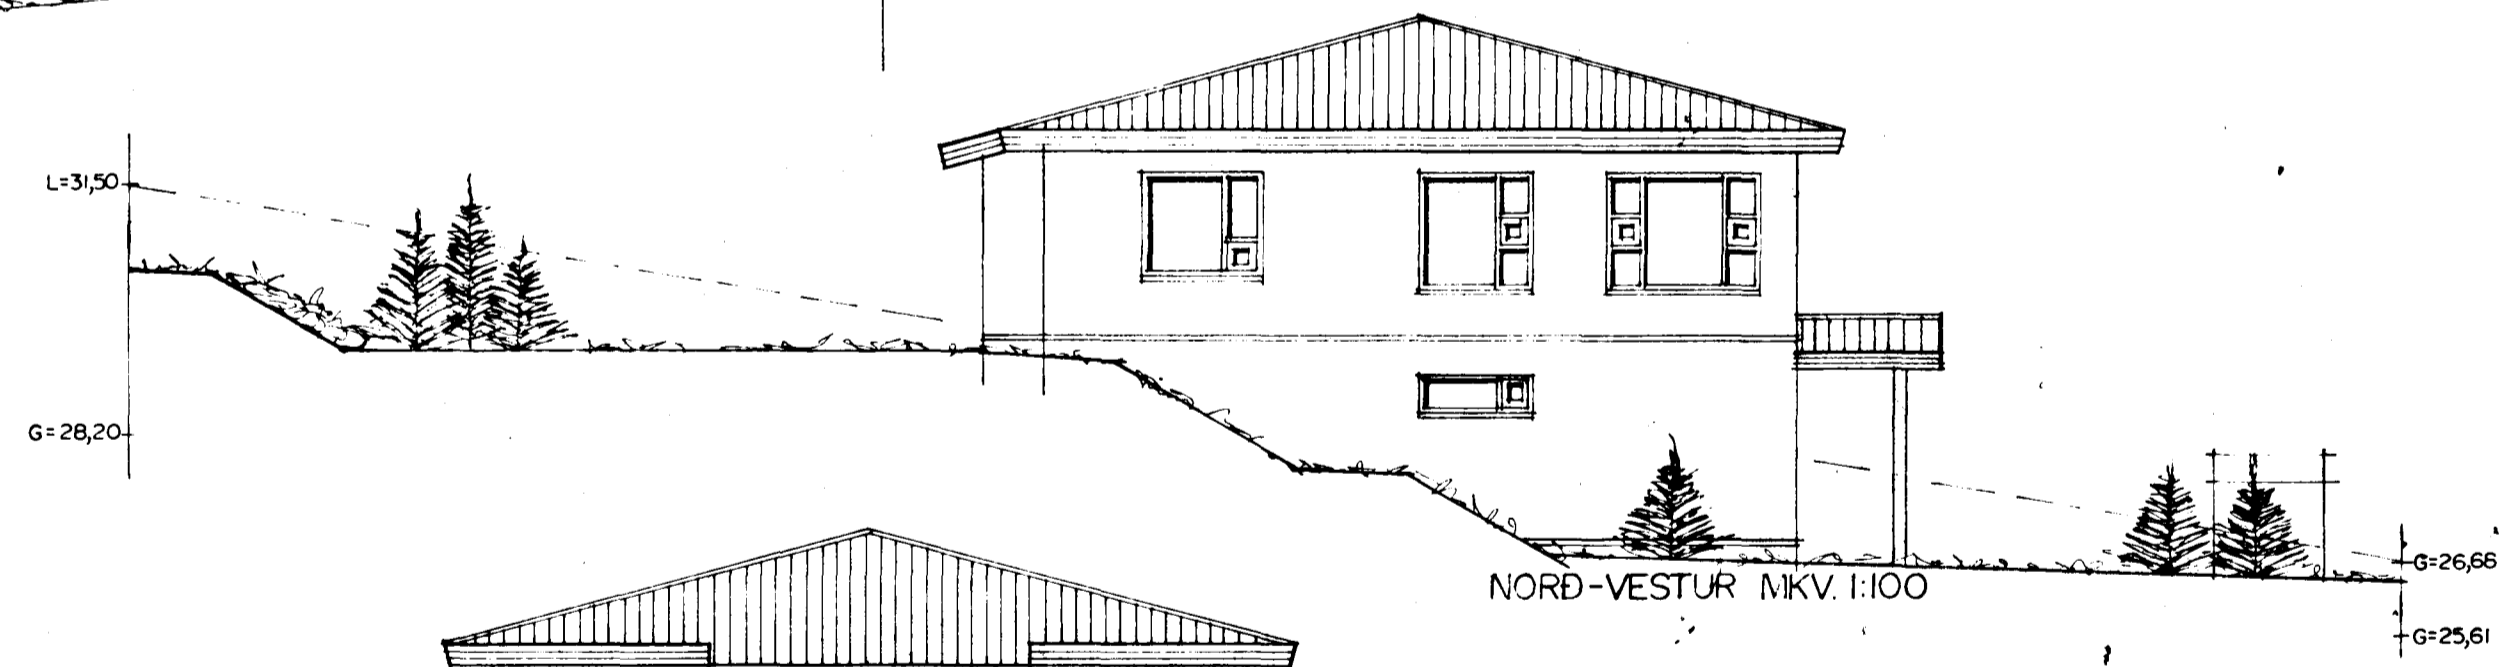


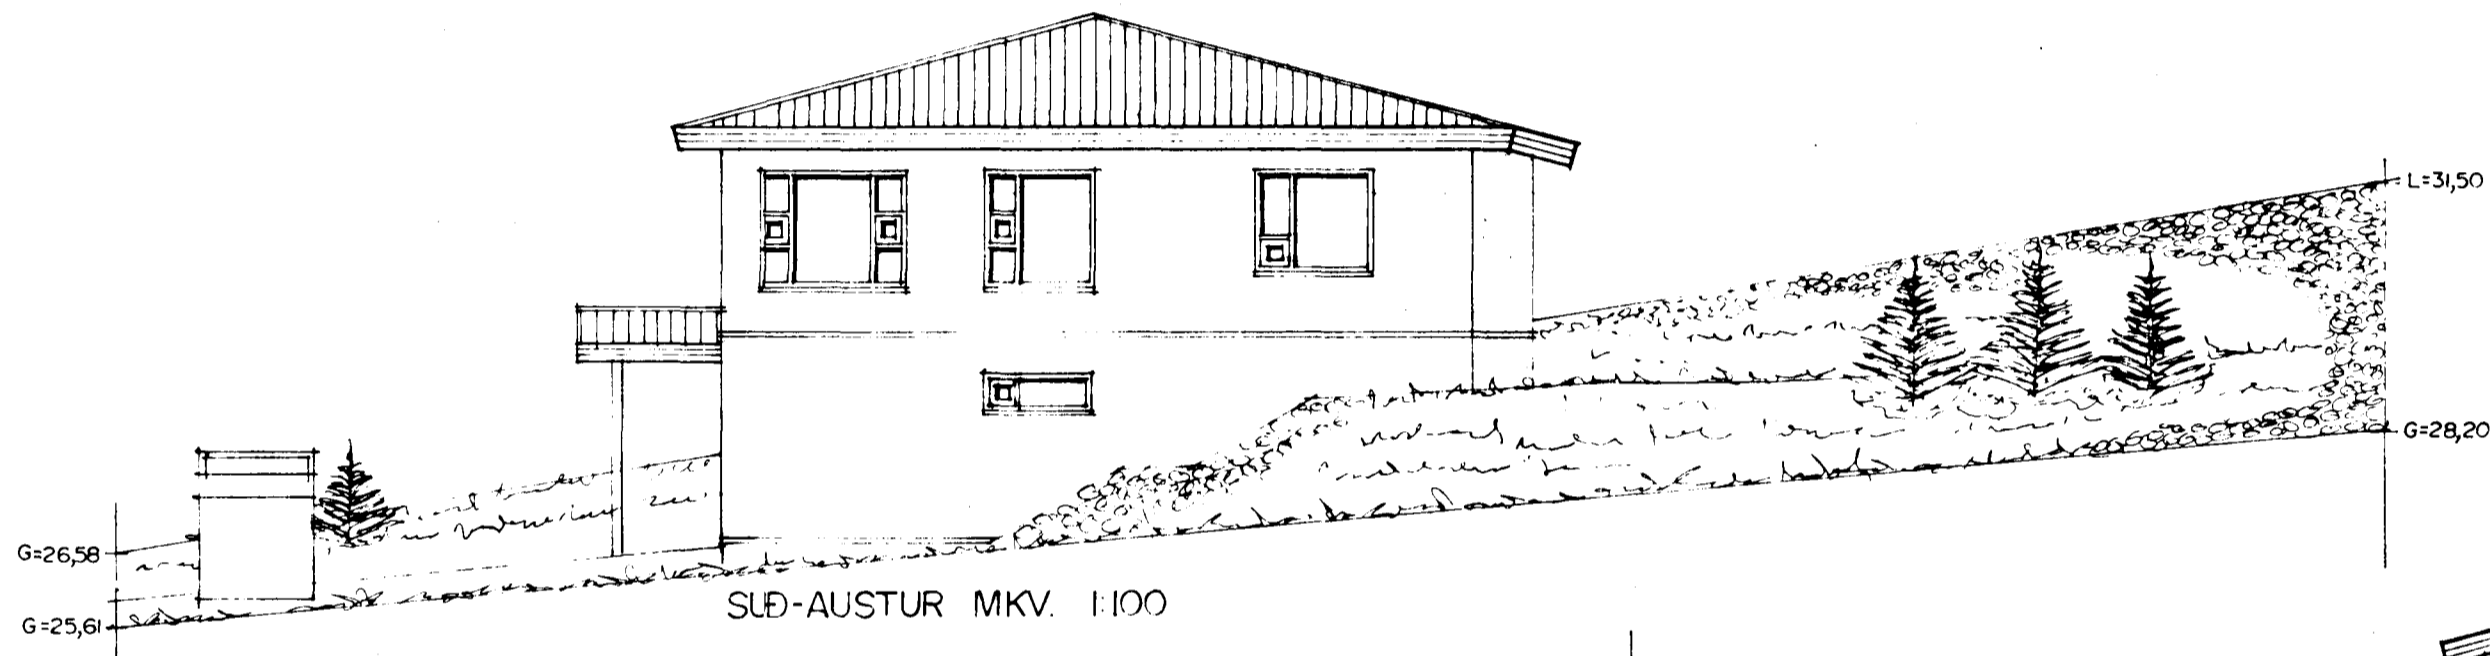

Samþykkt þann

24 FEB. 1998

Byggingatulltrúinn í Hafnarfirði
Erlendur Hjálmarsson

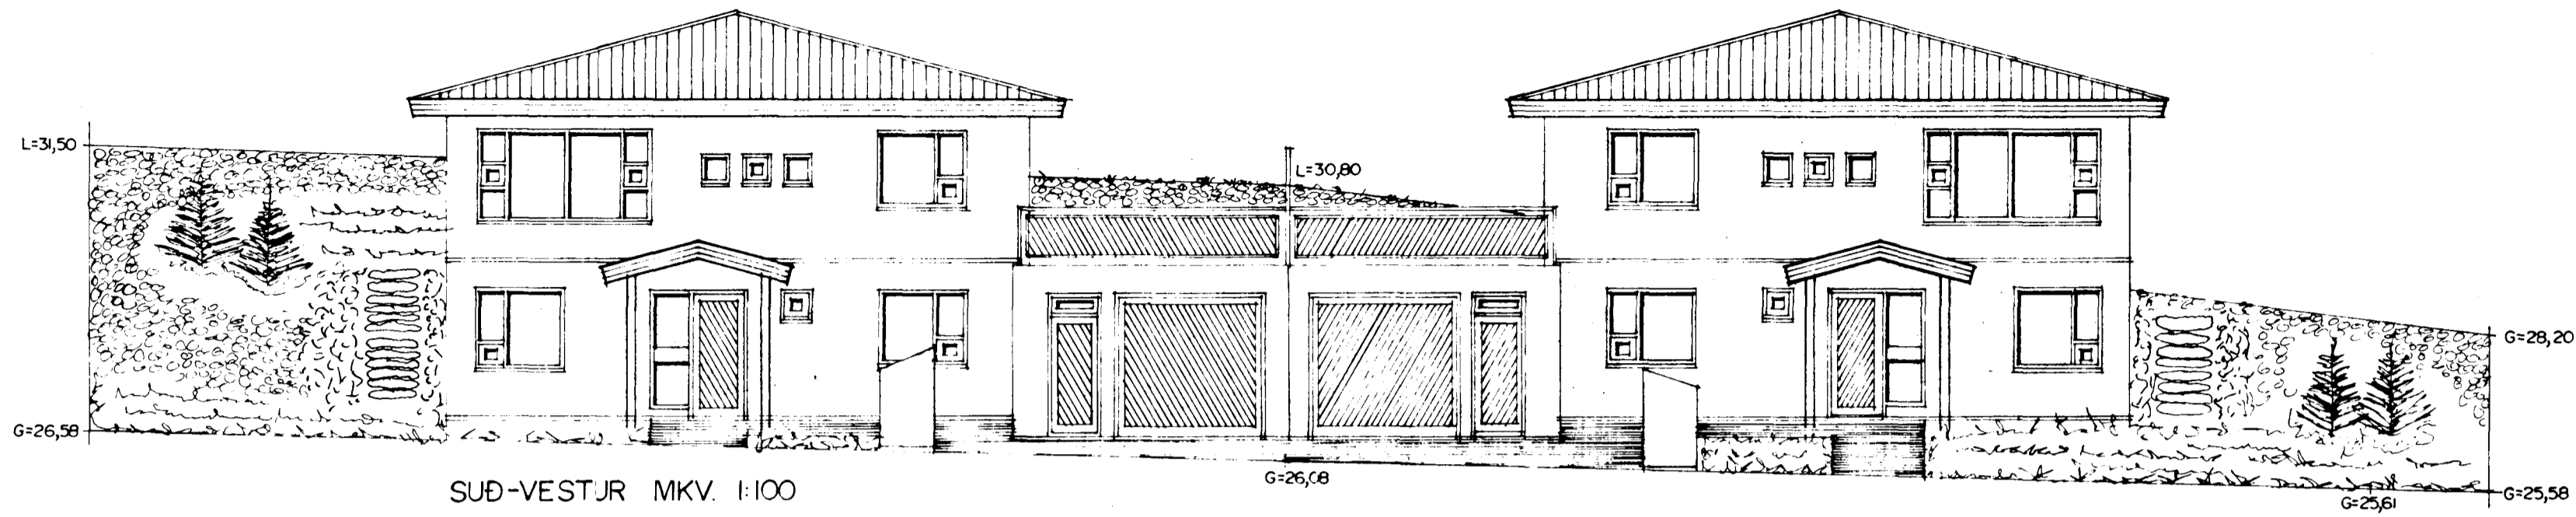

20/2 98
Lagður þessari samþykkt þann 24. febrúar 1998
Erlendur Hjálmarsson