


SKAMMSTÖFUN.	HEITL.	ÞVERMÁL VATNSLÁS AD / FRÁ Í mm.
HL.	HANDLAUG	32 / 40.
BK.	BADKAR	40 / 50.
ST.	STURTA	40 / 50.
GN1.	GÓLFNIDURFALL.	100 / 100.
GN2.	GÓLFNIDURFALL.	50 / 70.
EV.	ELDHÚSVASKUR.	40 / 50.
SV.	SKOLVASKUR.	40 / 50.
VS.	VATNSSALERNI.	100 / 100.
ÞV.	ÞVOTTAVÉL.	25 / 32.
UP.	UPPÞVOTTAVÉL.	40 / 50.

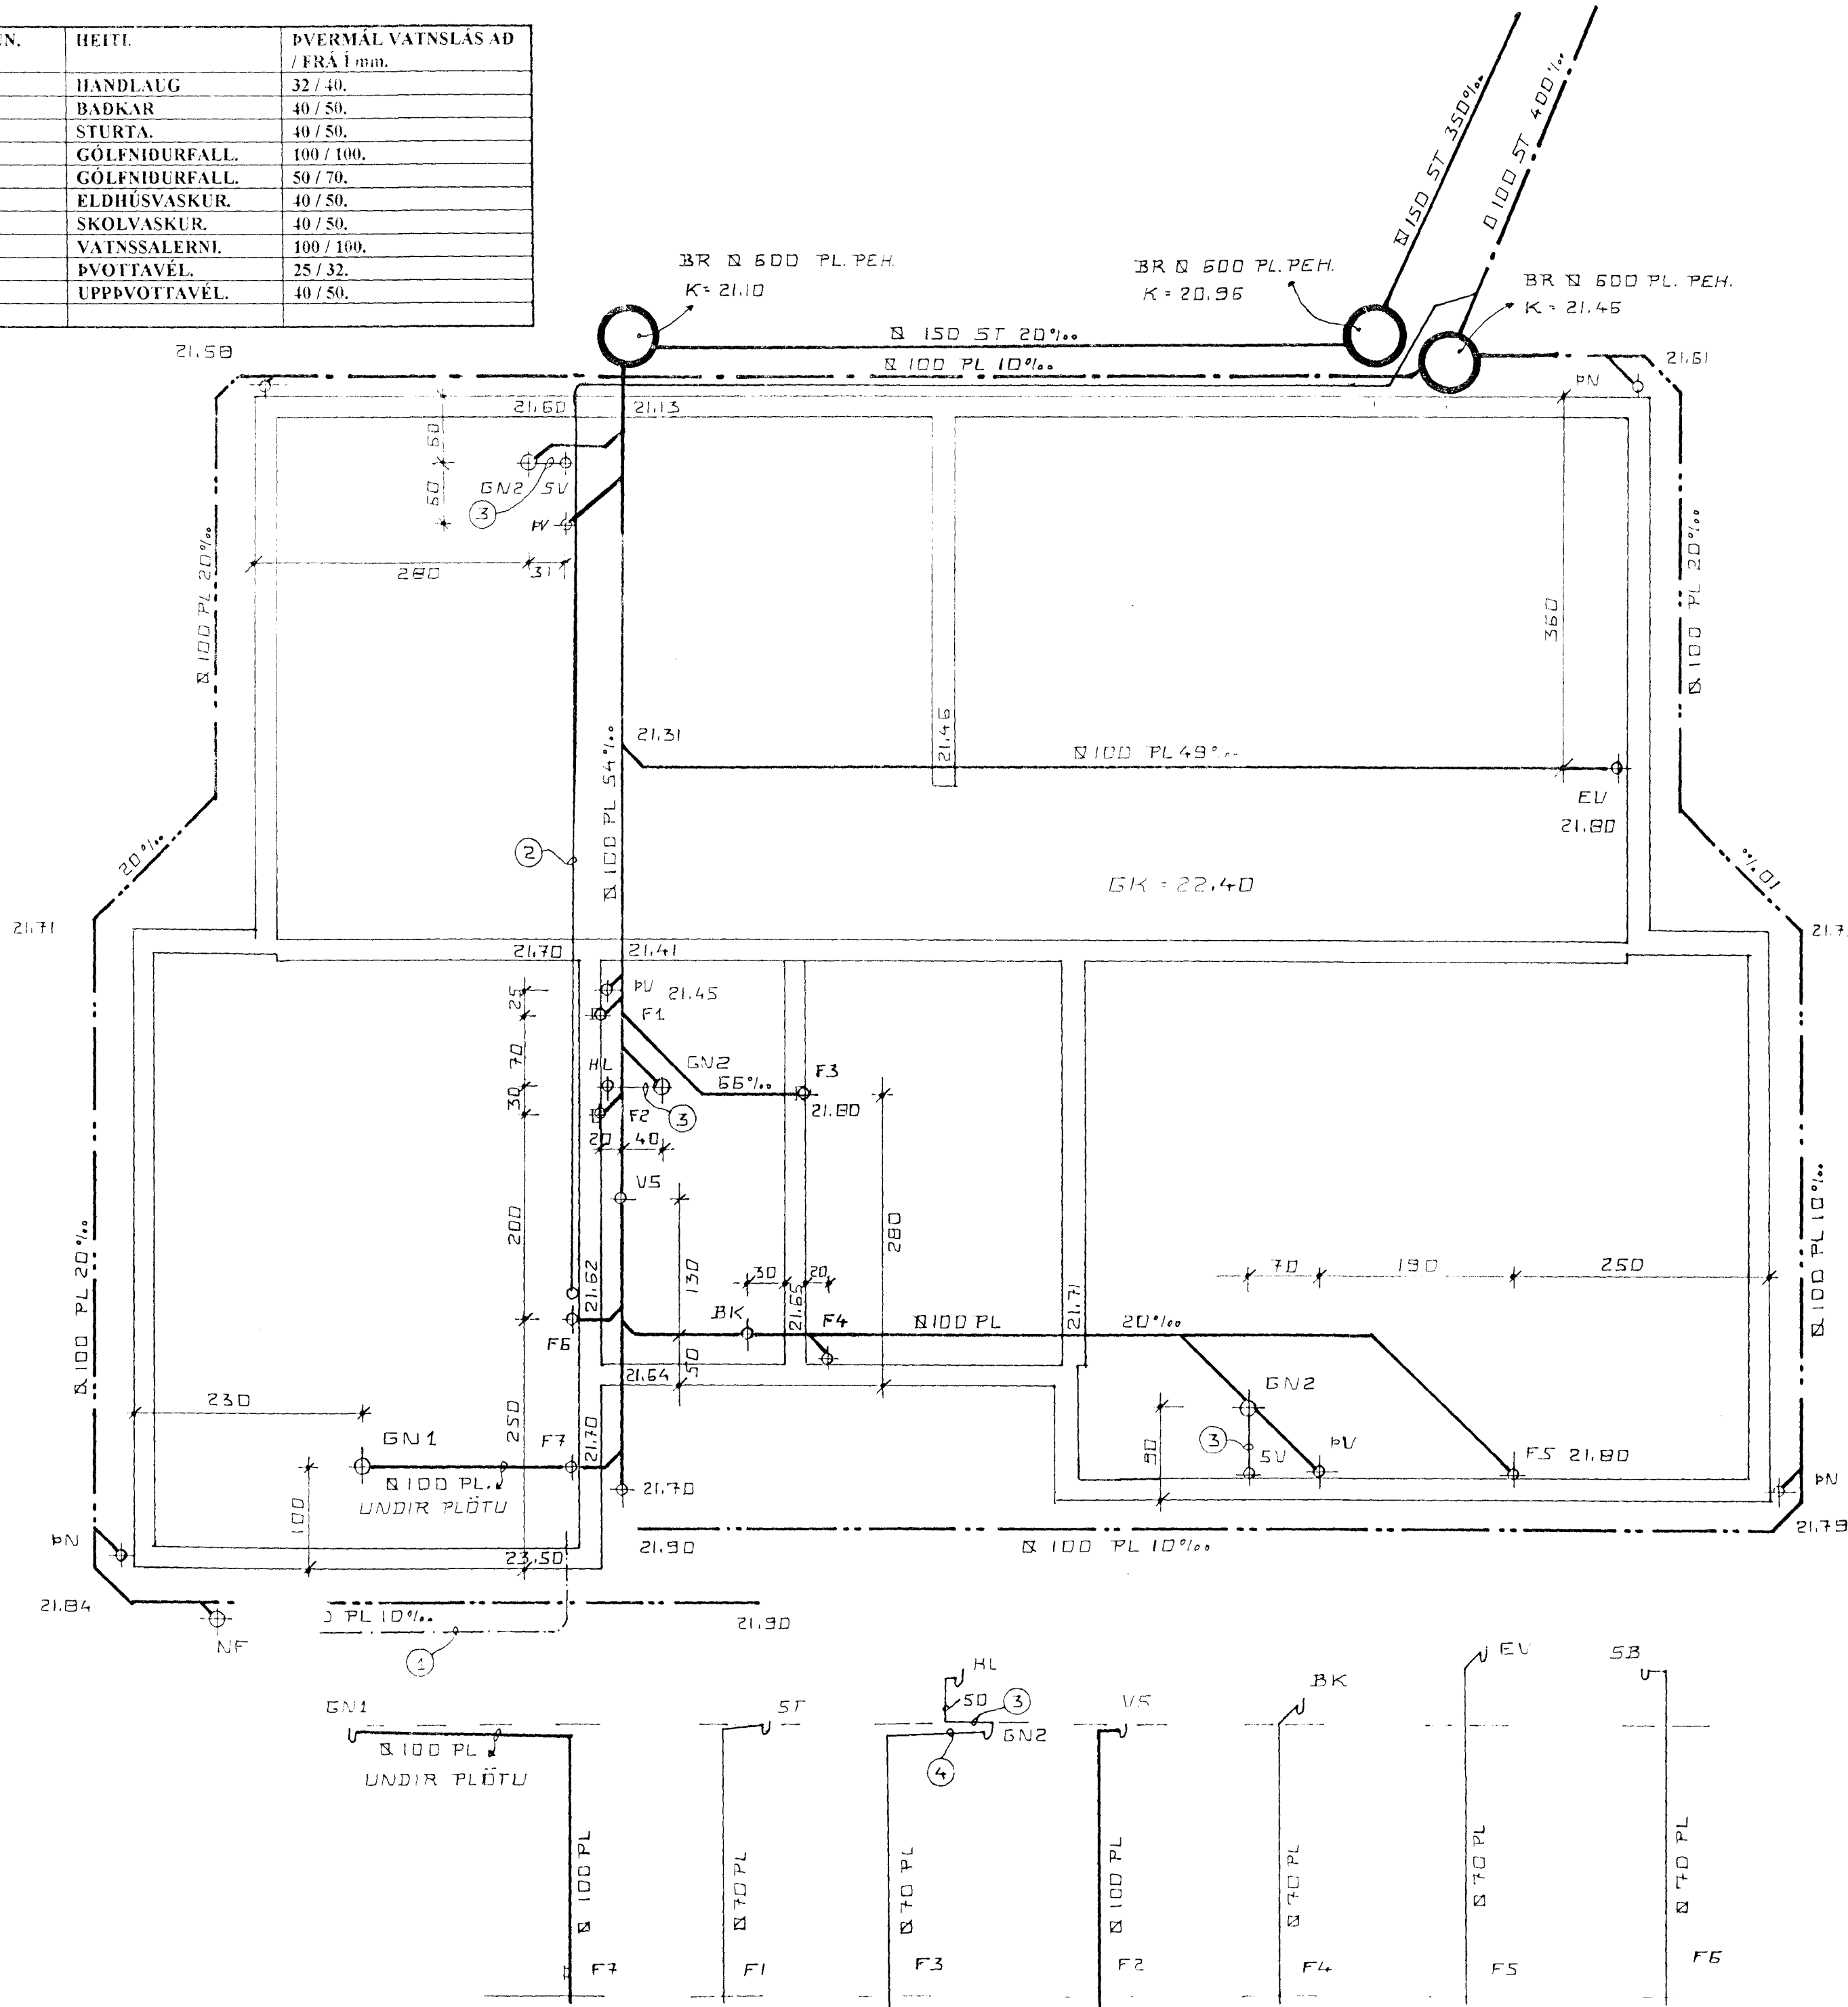

SKÝRINGAR FRÁRENNSLISLÖGN:

ALLIR KÓTAR ERU Í HÆÐARKERFI HAFNARFJARDAR. ÁÐUR EN VINNA ER HAFIN VÍÐ LÖGN SKAL AÞH. HVORT TRYGGT SÉ AD HALLI NÁIST NÆÐUR Þ.E. 20% FRÁ BRUNNI VÍÐ HÚS AD TENGINGU VÍÐ GÖTULÖGN. ÞÍPUR SKULU LAGÐAR Á VEL ÞJAPPADA UNDIRSTÖÐU ÚR SANDI ÞANNIG AD EKKI SÉ HÆTTA Á AD LÖGNIN BROTNI EDA SIGI. GRUNNLAGNIR SKULU VERA STEINSTEYPTAR EDA PVC. GRUNNLAGNAPÍPUR OG ÞANNIG LAGÐAR AD ÞÆR HVÍLI Á BELGJUM EN EKKI MUFFUM. BEYGGJUR Á LÖGN SKAL FRAMKVÆMA MED ÞAR TIL GERÐUM BEYGGJUSTYKKJUM OG SKAL ÞESS GÆTT AD LÖGNIN SÉ BEIN Á MILLI ÞEIRRA. ÖLL SAMSKEYTTI SKULU ÞÉTT MED GUMMIHRINGJUM. FYLLA SKAL YFIR LÖGN MED SANDI OG ÞJAPPA EFNID VEL AD ÞEIM DRENLÖGN SKAL LEGGJA Á SAMA HÁTT OG ADRAR GRUNNLAGNIR EN FYLLA SKAL AD OG YFIR DRENLÖGN MED DRENMÖL Í STAD SANDS OG LEGGJA SKAL DRENÐUK YFIR MÖL ÁÐUR EN FYLLT ER AD HÚSI. ALLT EFNID OG VINNA SKAL VERA Í SAMBÆMI VÍÐ ÁKVÆÐI GILDANDI BYGGINGARSAMÞYKKTAR UM HOLRÆSALAGNIR.

ÖLL RÖR ERU Ø 100 mm. PVC PLASTRÖR NEMA ANNAD SÉ TEKID FRAM Á TEIKNINGU.


ALLAR HÆÐARTÖLUR ERU Í METRUM.

MERKINGAR:

ALLAR MÁLSETNINGAR ERU Í SENTIMETRUM

- MERKIR SKOLPLÖGN
- MERKIR ÞÖKKUÐ REGNVATNSLÖGN
- MERKIR REGN OG JARÐVATNSLÖGN
- MERKIR JARÐVATNSLÖGN (DRENARKI)

- ① MERKIR Ø 32 PL. PEH. VATNSHEIM/ED Í Ø 50 PL. PEH FÓÐURRÖRI FRÁ TENGINGU VÍÐ GÖTULÖGN OG INNÍ HÚS.
- ② MERKIR Ø 32 PL. PEH AFFALL HITAVEITU TENGIST Í REGNVATNSLÖGN.
- ③ MERKIR Ø 70 PL. Í GÓLFPLÖTU.
- ④ MERKIR Ø 70 PL. UNDIR GÓLFPLÖTU.

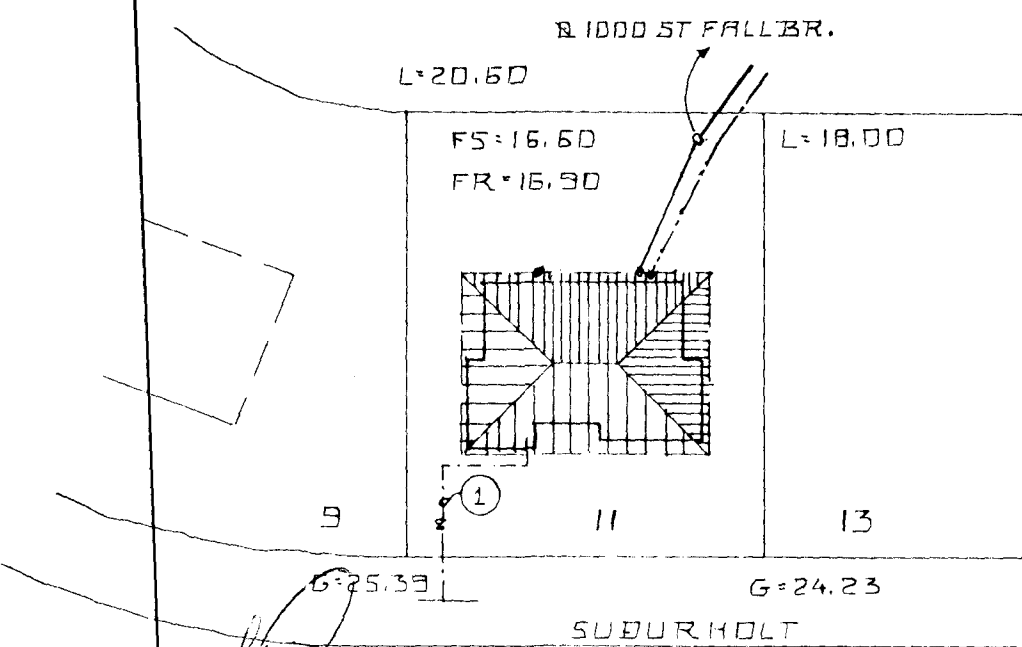

BRÍ JÚLÍ '99
SUDURIHOLT II HAFNARFIRDI.
 FRÁRENNSLI GRUNNMYND, RÚMMYND OG AFSTÖÐUMYND.
 APRÍL. 1999. MKV. 1:50. 1:500.
 Jóhannes Pétursson 010448-3959 S-567-5107
 Sigurður Sigurðsson 021146-2349 S-566-6613